


Výkres vytvořil program pp_kan									
KATASTR									
Parcelní čísla									
Druh pozemku									
Vzdálenosti šachet									
Označení šachet									
Směrové poměry									
Měřítko 1:200/100									
(c) AutoPEN Liberec, tel:481120160, autopen@volny.cz									
Peřimov		484/1		6.00		14.70		8.90	
493/1		2.50		6.00		14.70		8.90	
park		2.50		6.00		14.70		8.90	
AK		S20/157.3°		S21/119.7°		ROZDĚLOVACÍ ŠACHTA/177.8°		ROZDĚLOVACÍ ŠACHTA	
		S20/157.3°		S21/119.7°		S13		S22	
								S23/182.6°	
								S24/243.8°	
								KAŠNA	

(n)
(1) TABULKA VYSVĚTLIVEK
DN150–PVC KG SN12–2.51

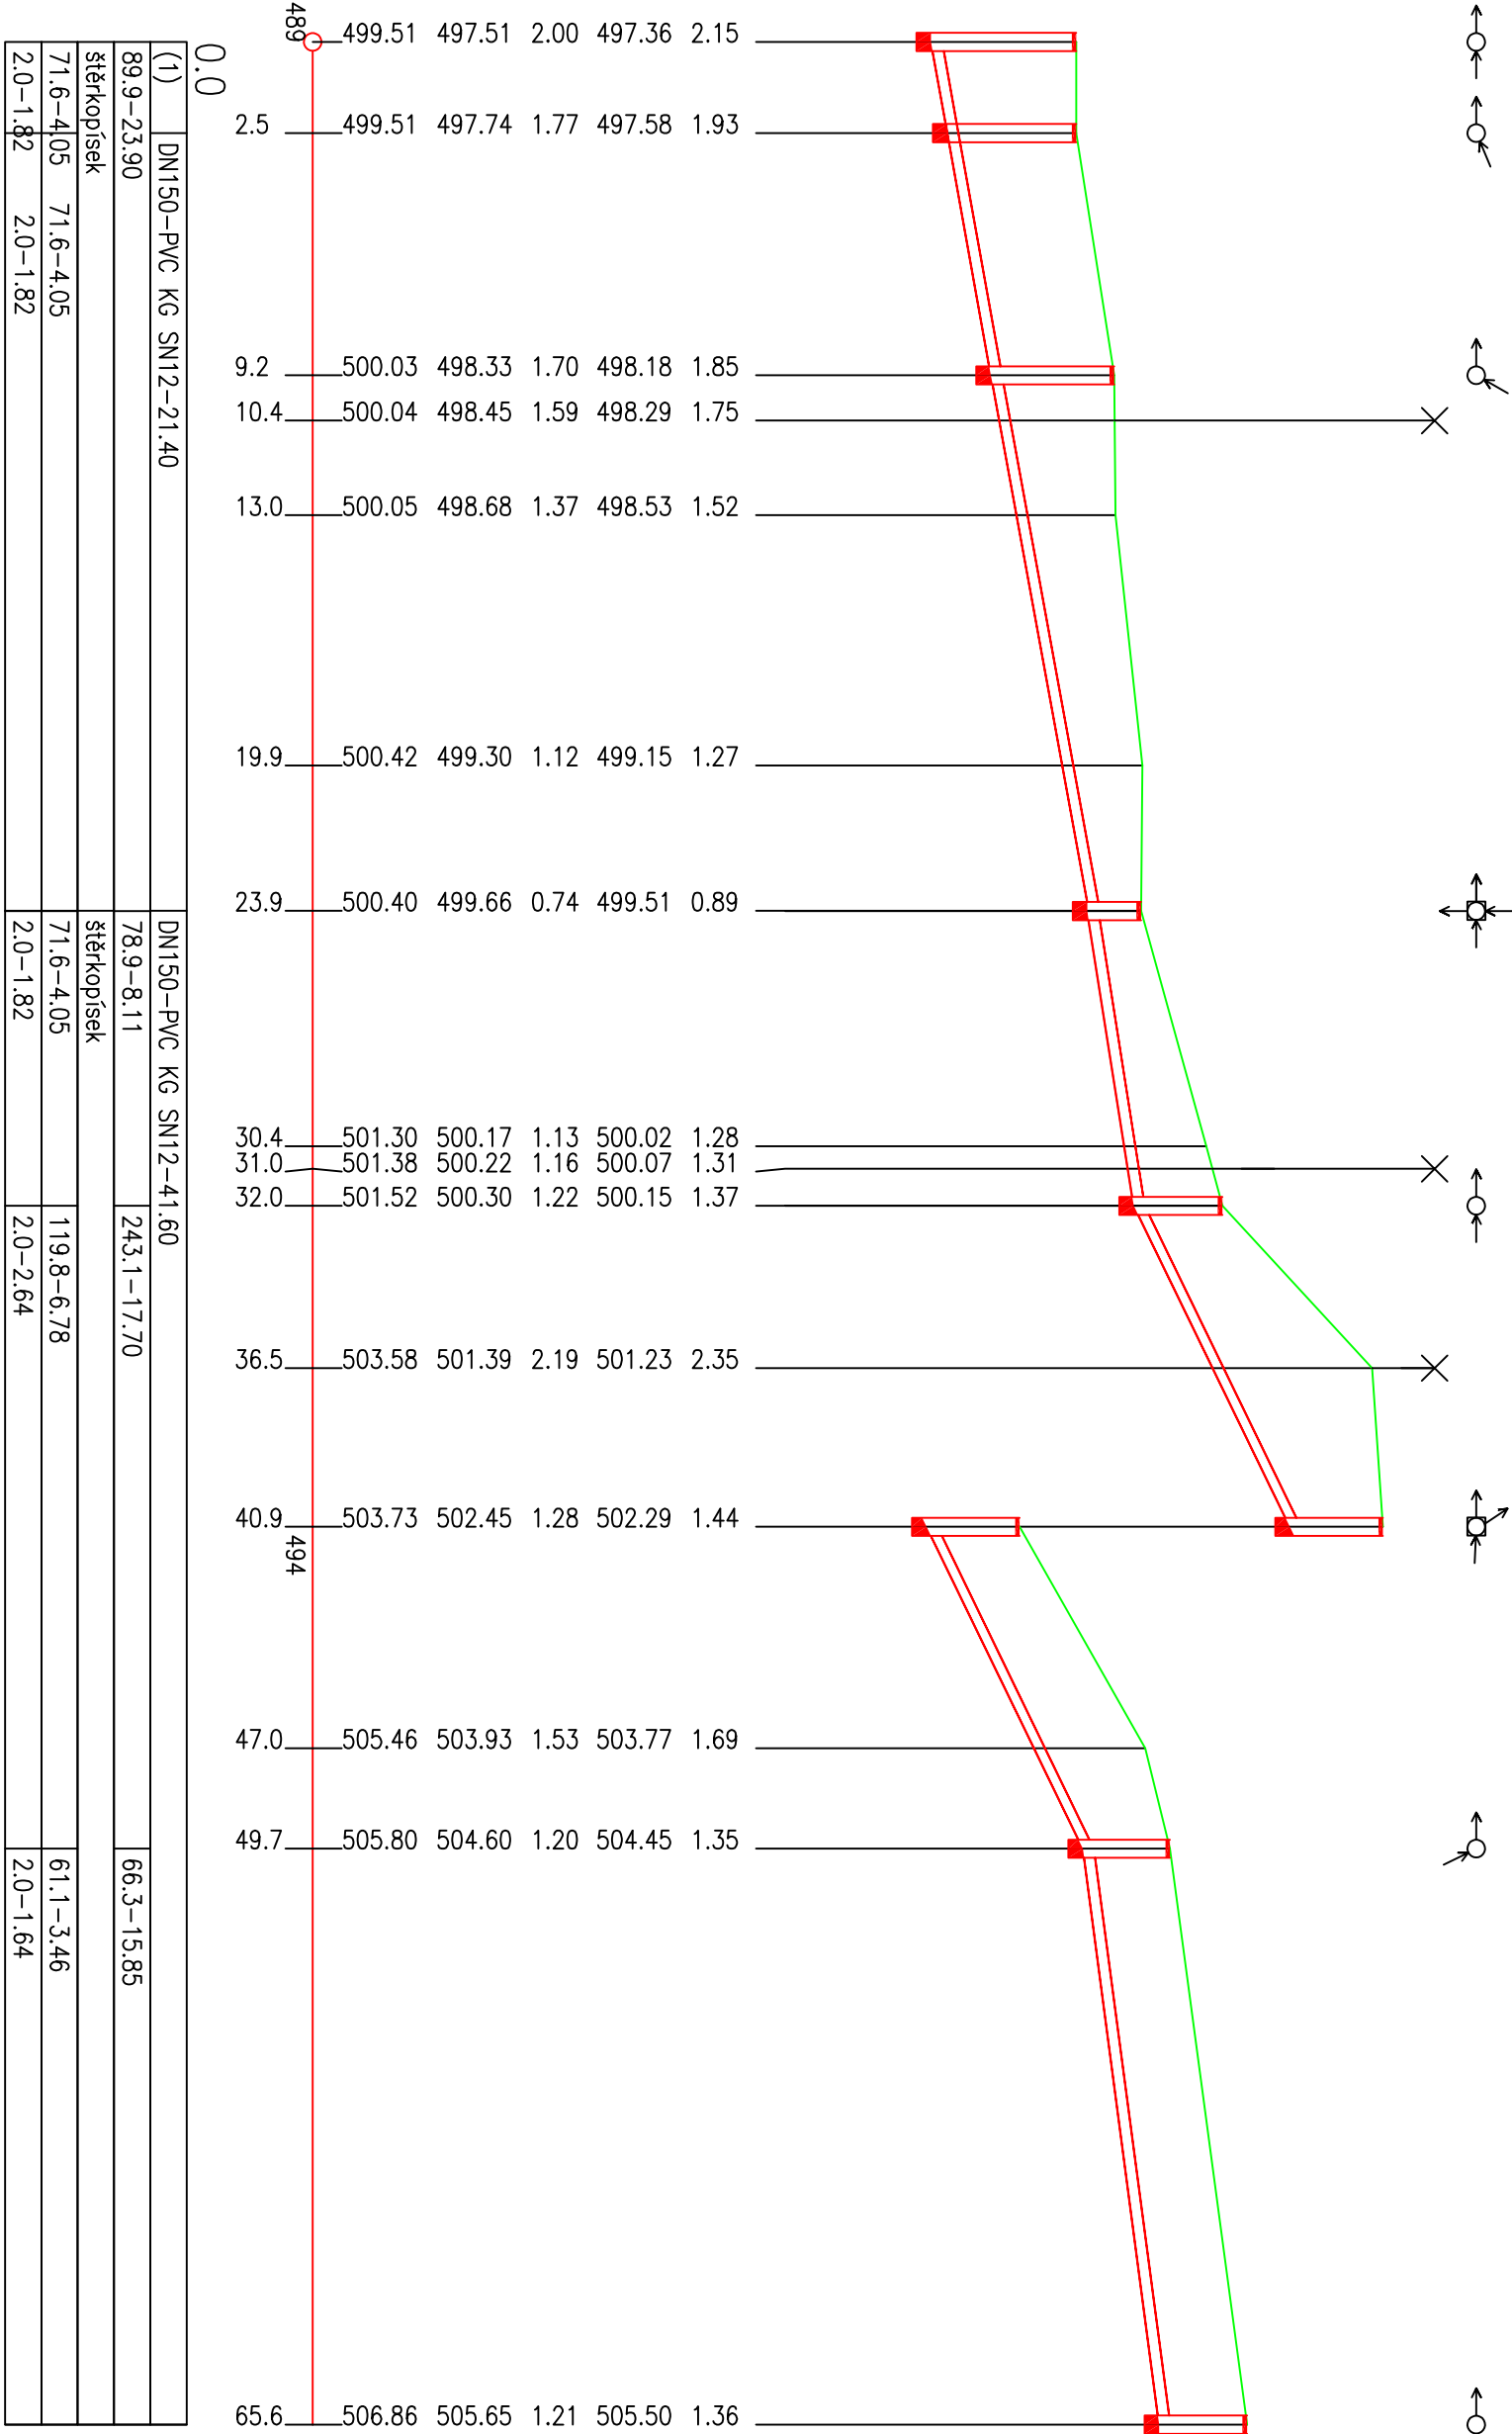

STANIČNÍ [km/m]
PROFIL [mm] – MATERIÁL – DÉLKA [m]
SKLON [promile] – DÉLKA [m]
ULOŽENÍ
KAPACITNÍ PRŮTOK [l/s] – RYCHLOST [m/s]
SKUTEČNÝ PRŮTOK [l/s] – RYCHLOST [m/s]

(1)	DN150–PVC KG SN12–21.40	DN150–PVC KG SN12–41.60	
89.9–23.90	78.9–8.11	243.1–17.70	66.3–15.85
štěrkopísek	štěrkopísek	119.8–6.78	61.1–3.46
71.6–4.05	71.6–4.05	2.0–2.64	2.0–1.64
2.0–1.82	2.0–1.82		

zodp. projektant	vyracoval	kreslil	projektoval
Ing. J. Časák	Ing. J. Časák	Ing. J. Časák	ekologické stavby
KRAJ Vysočina	OBEC Pelhřimov	KÚ. Pelhřimov	Pražská 455
INVESTOR Město Pelhřimov, Masarykovo nám. 1, 39301 Pelhřimov			393 01 Pelhřimov
AKCE Pelhřimov, Děkanská zahrada - přivaděč a areálový rozvod pitné a užitkové vody			
OBSAH	měřítko	č. přílohy	
	1 : 200/100	D.2.5	