




PŮDORYS
M1:50

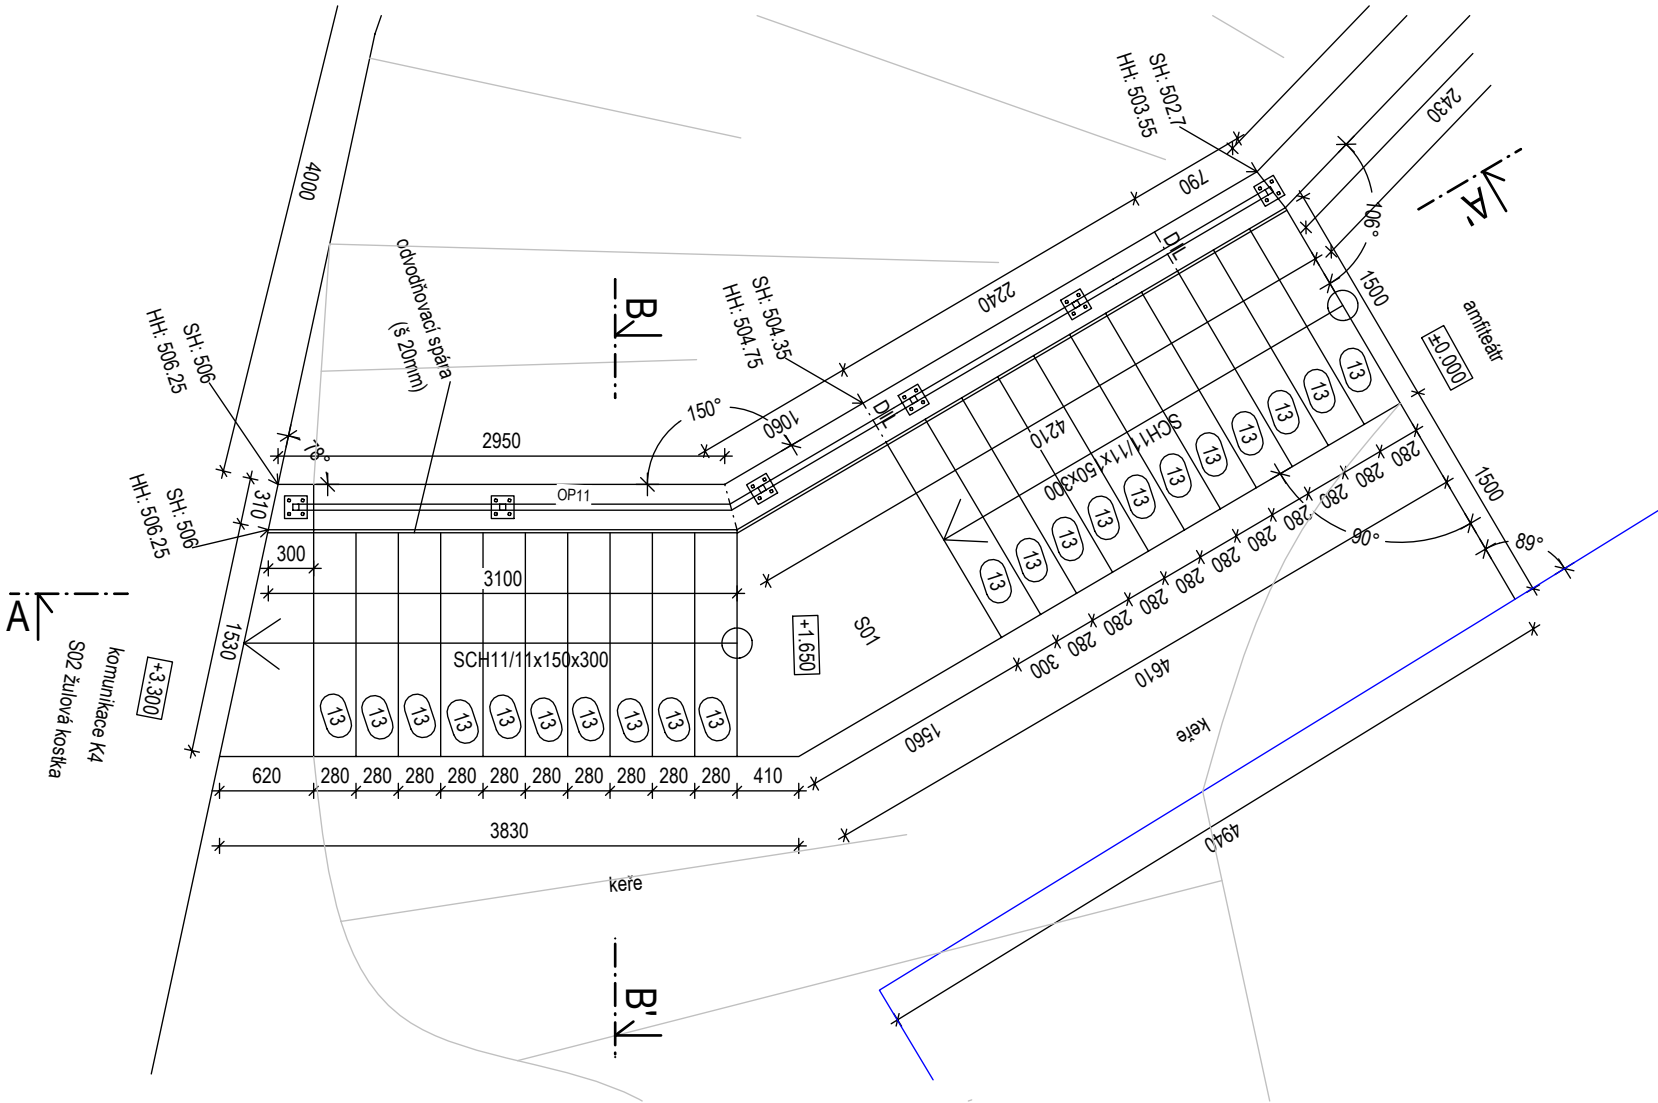

ŘEZ B-B'
M1:25

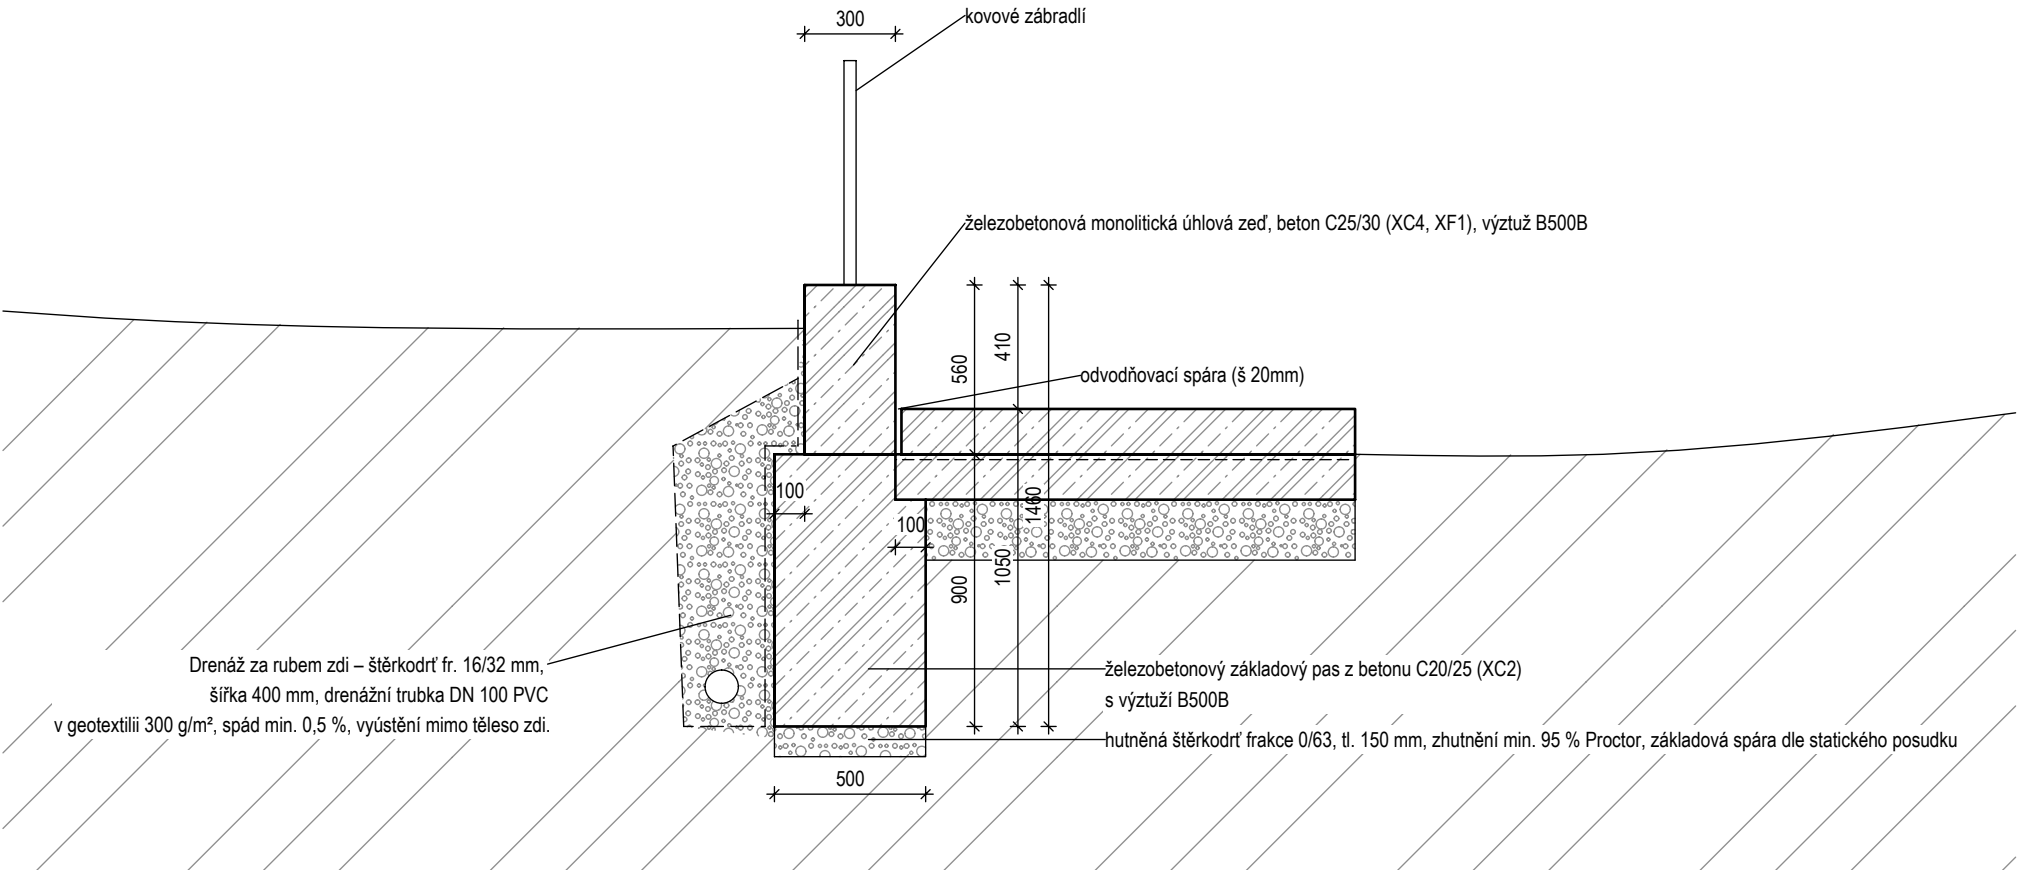

ŘEZ A-A'
M1:50

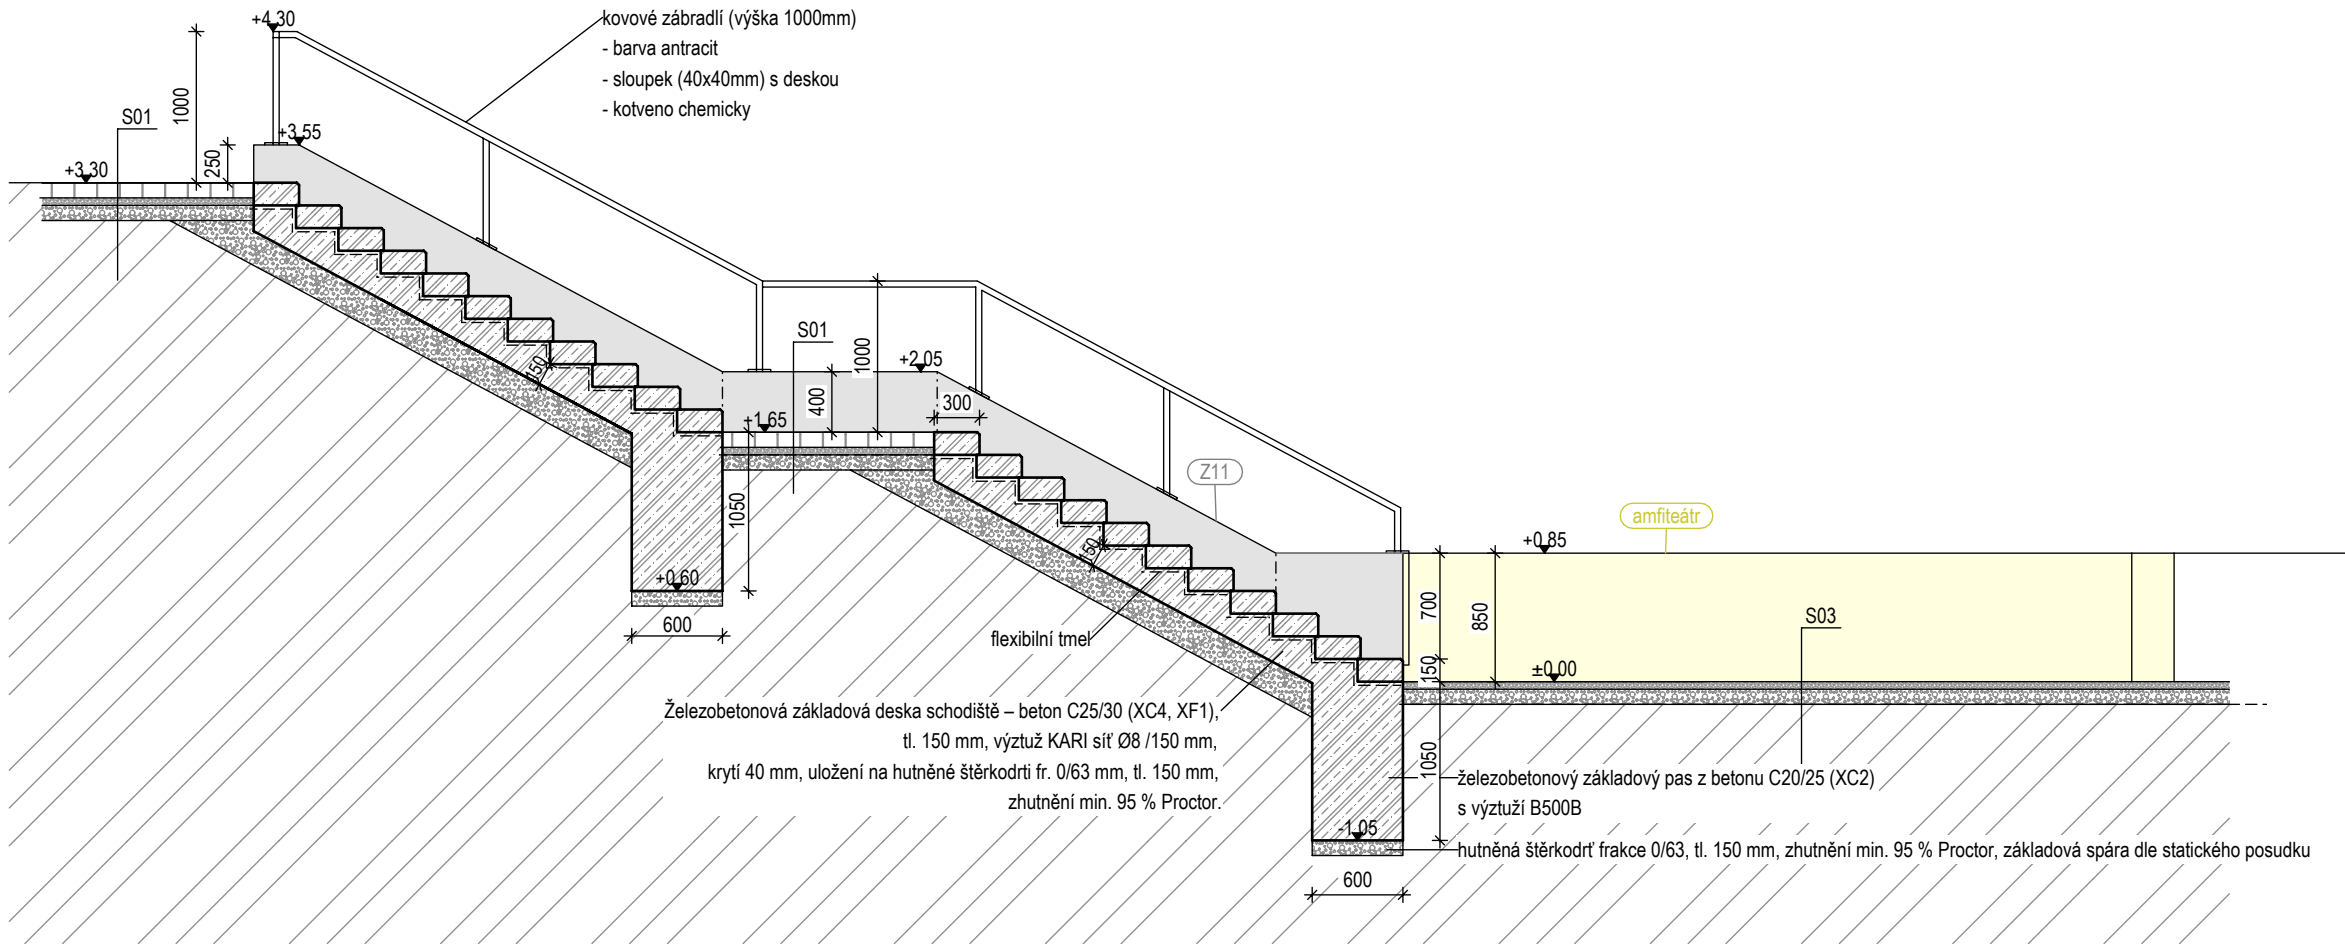

TABULKA PRVKŮ

č.	popis	specifikace	počet ks
13	schodišťový blok	prefabrikát, beton, (1500/300/150), nat, protiskluzový pásek, zkosená hrana (15/15)	21

poznámka:
Základová spára bude ověřena a v případě potřeby upřesněna statikem při realizaci stavby.
REVIZE A: provedena 10/2025 – Atelier Za mák s.r.o.
±0.000 = 502.700 m.n.m.
výškový systém: Bpv
délkové kóty v [mm]

VYPRACOVAL	Ing. Anastázie Zemanová	Atelier Za Mák s.r.o., IČO 09823328 Sedlo 13 378 33 Číměř +420 777 961 917 atelierzamac@gmail.com atelierzamac.cz	
KONTROLOVAL	Ing. Michaela Zudová, ČKA 04 990		
STAVEBNÍK	Město Pelhřimov, Pražská 2460, 393 01 Pelhřimov, IČO: 00248801		
MÍSTO STAVBY	k.ú. Pelhřimov, p.č. 481/2, 481/6, 495, 493/1, 494, 484/1, 501/2		
NÁZEV STAVBY	Městský park-Děkanská zahrada		
STAVEBNÍ OBJEKT	městský park	FORMÁT	DIN A2
ČÁST	D.3 ZPEVNĚNÉ PLOCHY, DROBNÉ STAVBY, MOBILIÁŘ	DATUM	10/12/2025
OBSAH:	Schodiště SCH11, opěrná zídka OP11	STUPĚŇ PD	DPS
		MĚŘÍTKO	Č. VÝKRESU
		1:50, 1:25	D.3.2-09