



TYPOVÉ POLE OPLOCENÍ

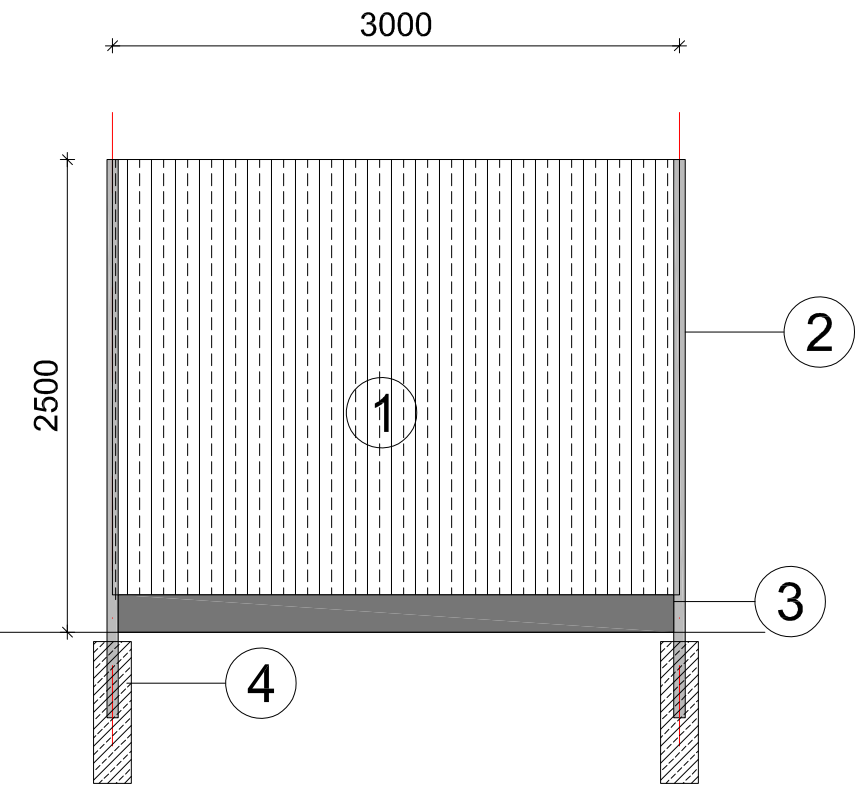

LEGENDA

- 1 3D PLOTOVÉ POLE  
povrchová úprava - žárové pozinkování
- 2 PLOTOVÝ SLOUPEK JAKL 50/50  
povrchová úprava - žárové pozinkování
- 3 BETONOVÁ PODHRABOVÁ DESKA
- 4 BETONOVÝ ZÁKLAD
- 5 NOSNÁ KONSTRUKCE POSUVNÉ BRÁNY JAKL  
povrchová úprava - žárové pozinkování
- 6 PODPŮRNÉ KOLEČKO POSUVNÉ BRÁNY
- 7 DOJEZDOVÝ OCELOVÝ SLOUPEK  
povrchová úprava - žárové pozinkování
- 8 NOSNÝ OCELOVÝ SLOUPEK  
povrchová úprava - žárové pozinkování

VJEZDOVÁ BRÁNA

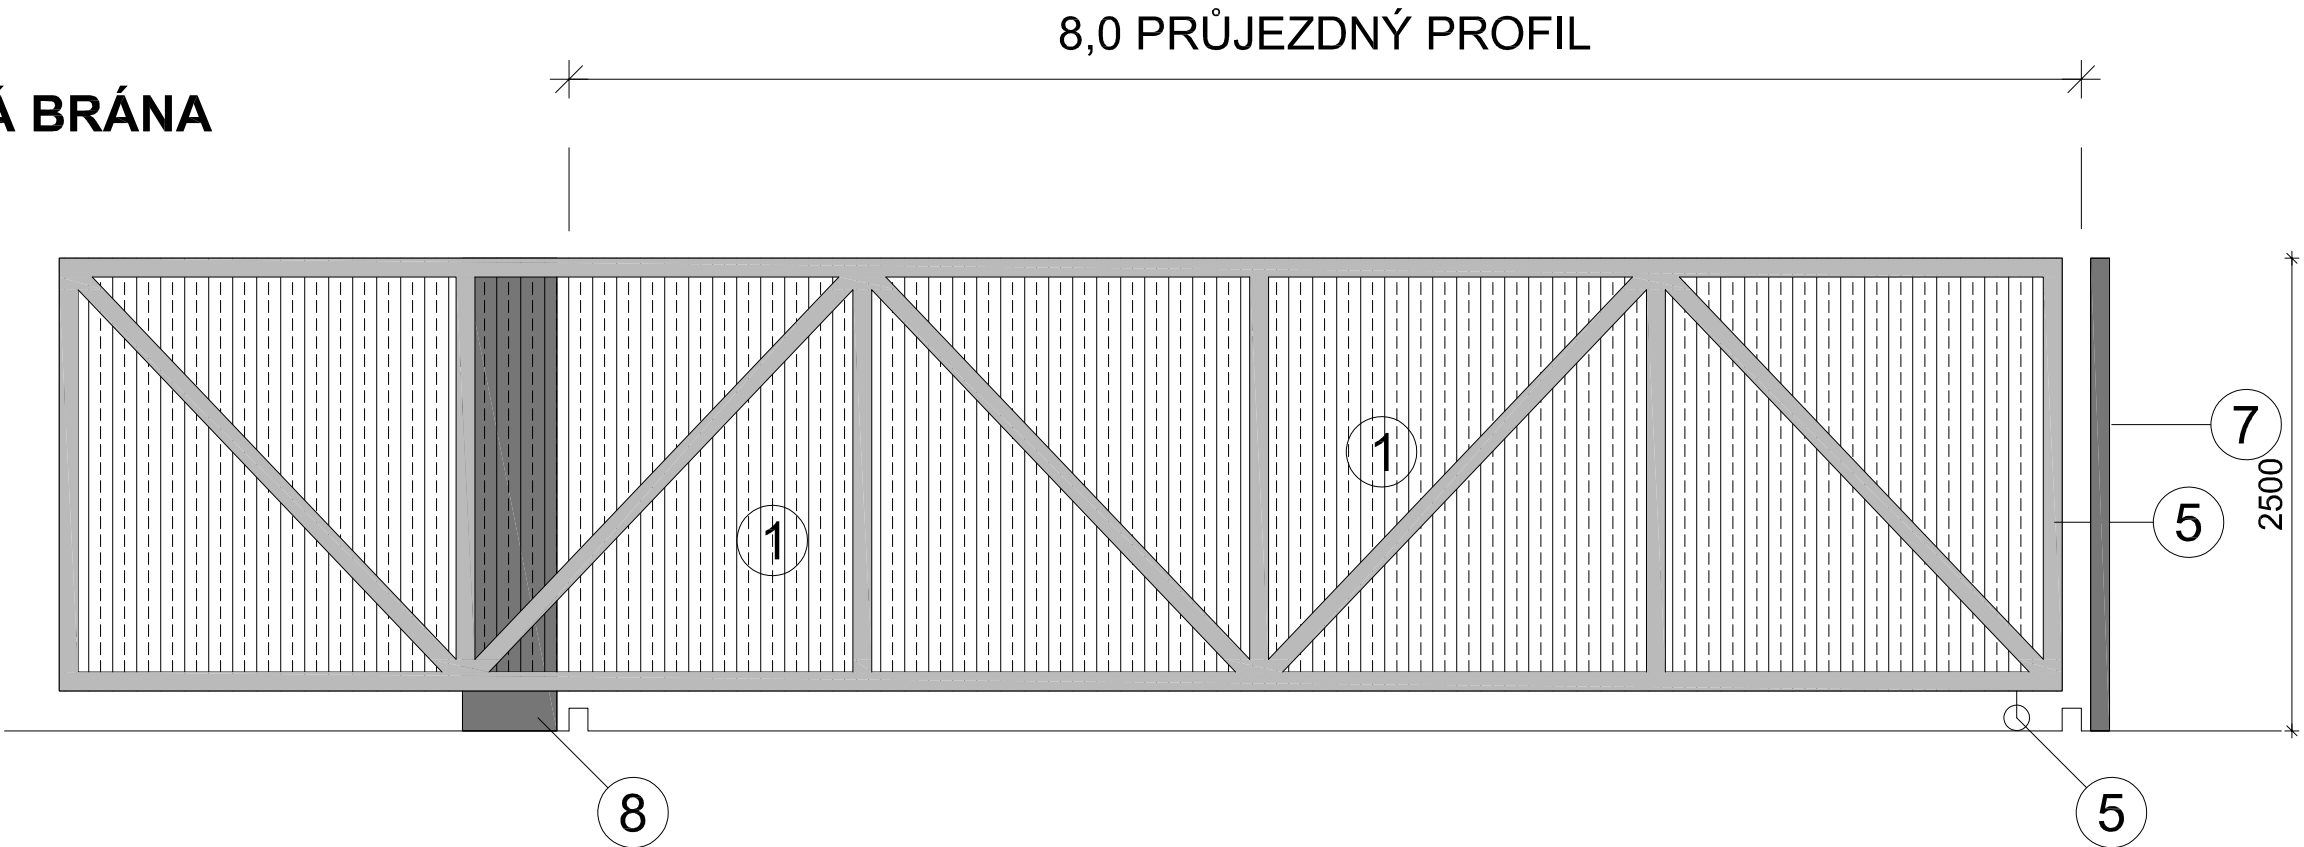

TYPOVÉ POLE OPLOCENÍ  
 VJEZDOVÁ BRÁNA