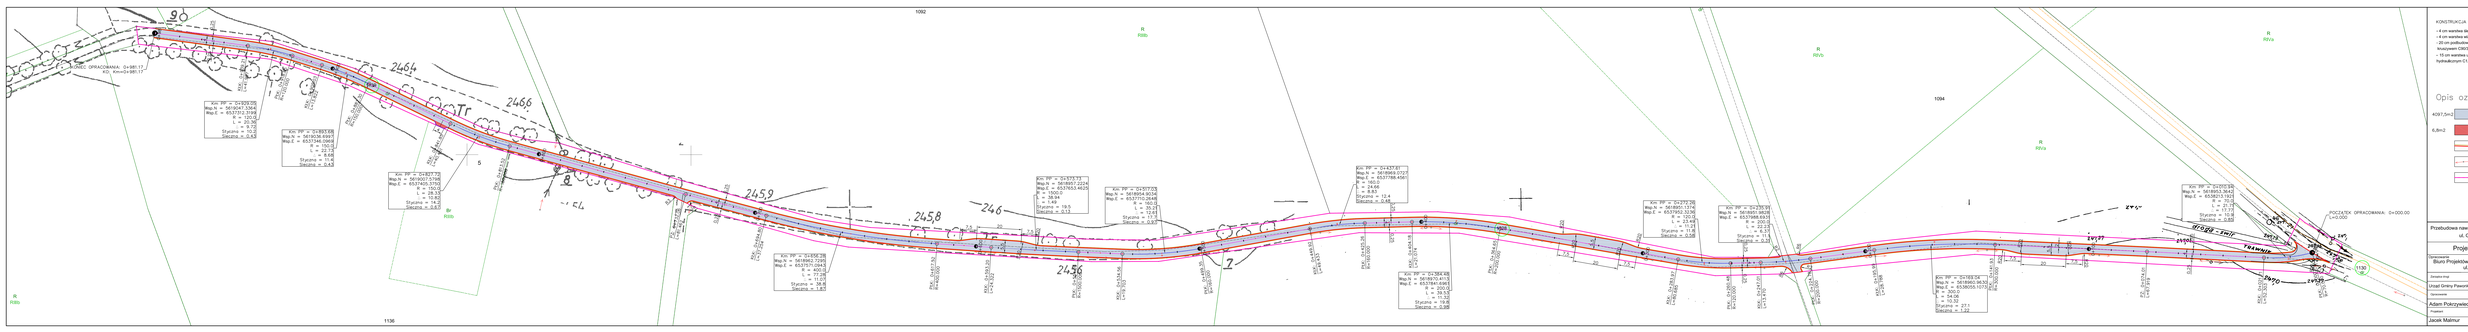

KONSTRUKCJA JEZDNI

- 4 cm warstwa ścieralna beton asfaltowy AC11S
- 4 cm warstwa wiążąca z betonu asfaltowego AC16W
- 20 cm podbudowa zasadnicza z mieszanki niezwiązanej 0/31,5 z kruszywa łamanego
- 15 cm warstwa zleszowego podłoża z gruntu stabilizowanego spoiwem hydraulicznym C1,5/2,5-HBFa

Opis oznaczeń

4097,5m2 — jezdnia z bet. asfaltowego

6,8m2 — zjazdy z kamienia łomanego

- pobocze utwardzone kamieniem łomanym
- istniejące słupy linii elektroenergetycznej
- istniejący pas drogowy

Przebudowa nawierzchni dróg dojazdowych do gruntów rolnych - ul. Gwiaździańska w Skrzydlowcach

Projekt zagospodarowania terenu

Opracował/a: Biuro Projektów Budowlanych "CADAM" - Adam Pokrzywiec ul. Opolski 3A 42-286 Kroszyce			
Zlecenie dnia:		Zatwierdził:	
Urząd Gminy Pawonków		Gmina Pawonków	
Sprawdził:	Podpis:	Data:	Nr rys.
Adam Pokrzywiec		maj 2020 r.	
Projektant:	Podpis:	Skala:	2
Jacek Malmur		1 : 500	