Wykres profili – ul. Gwoździańska

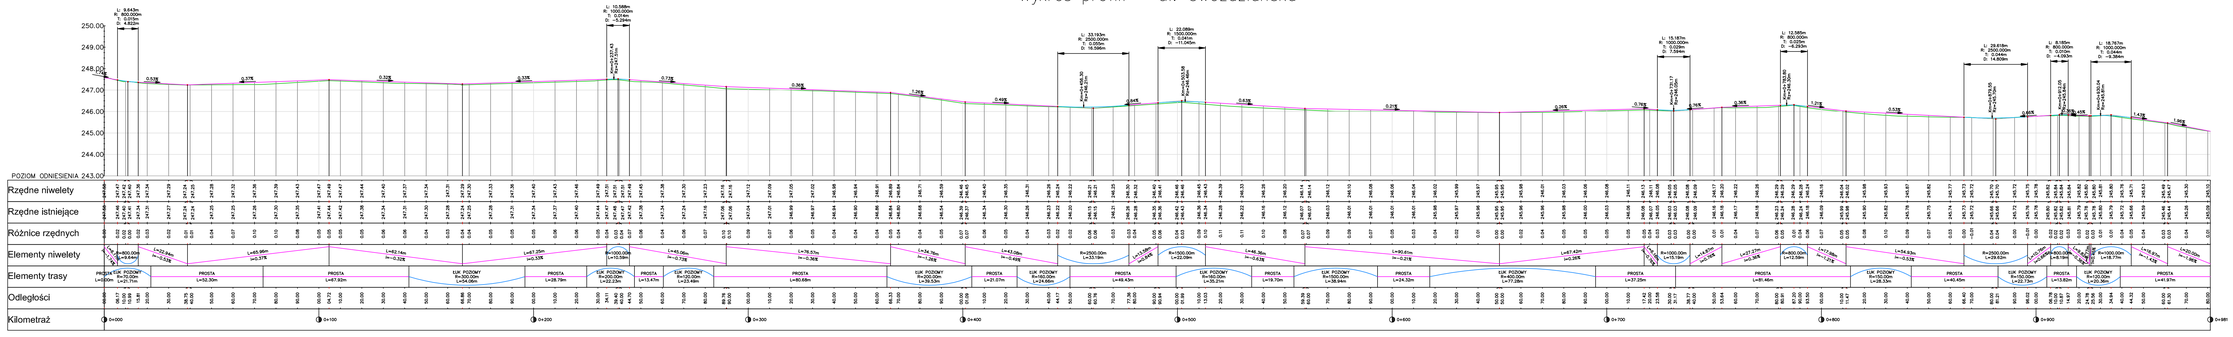

Przebudowa nawierzchni drogi dojazdowej do gruntów rolnych - ul. Gwoździańska w Skrzydłowicach

Profil podłużny niwelety

Opracowanie
Biuro Projektów Budowlanych "CADAM" - Adam Pokrzywiec
ul. Opiełki 3A 42-286 Koszęcin

Zarządca drogi		Inwestor	
Urząd Gminy Pawonków		Gmina Pawonków	
Opracowanie	Podpis	Data	Nr rys.
Adam Pokrzywiec		maj 2025 r.	3
Projektant	Podpis	Skala	
Jacek Malmur		1 : 100/1000	