


LEGENDA MIESTNOSTÍ:


overuje za podklad uvedených v stavebnom povolení

číslo: 10 1535/08
dátum: 11.9.2008

Ing.

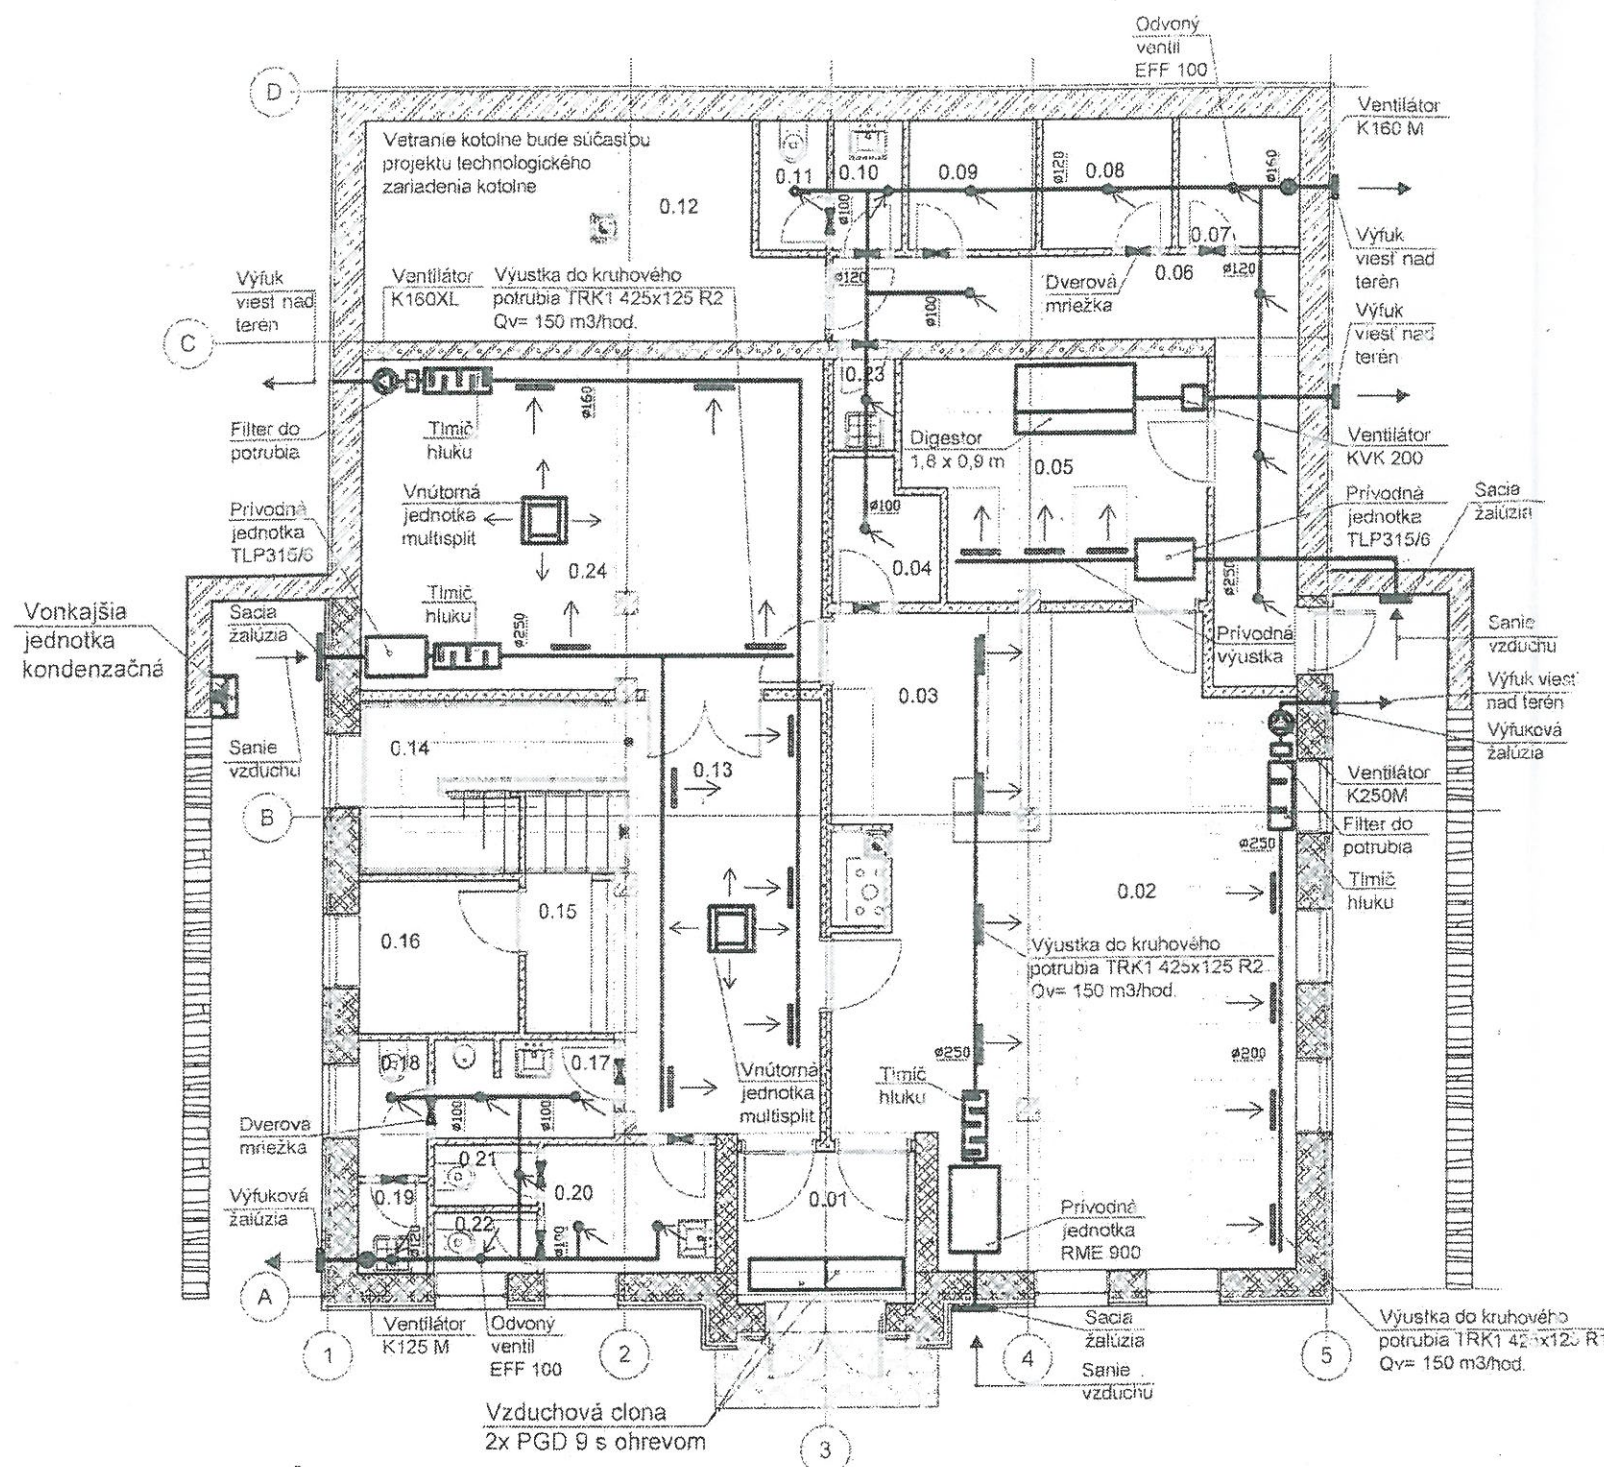

Č.M.	Nazov	Plocha	Výška miestnosti
I.PP			
0.01	Vstup	4.75 m ²	2800
0.02	Jedáleň	41.33 m ²	2800
0.03	Bar	7.40 m ²	2800
0.04	Sklad nápojov	2.40 m ²	2800
0.05	Kuchyňa	12.24 m ²	2800
0.06	Chodba	11.93 m ²	2800
0.07	Suchý sklad	2.72 m ²	2800
0.08	Chladný sklad	2.95 m ²	2800
0.09	Šatňa	2.86 m ²	2800
0.10	Umyváreň	1.53 m ²	2800
0.11	WC	1.53 m ²	2800
0.12	Kotolňa	16.23 m ²	2800
0.13	Vstupná hala	14.74 m ²	2800
0.14	Schodisko	8.12 m ²	2800
0.15	Recepcia	2.61 m ²	2800
0.16	Kancelária	4.32 m ²	2800
0.17	Predsieň muži	3.12 m ²	2800
0.18	WC muži	1.62 m ²	2800
0.19	Upratovačka	1.08 m ²	2800
0.20	Predsieň ženy	3.90 m ²	2800
0.21	WC ženy	1.12 m ²	2800
0.22	WC ženy	1.12 m ²	2800
0.23	Výlevka	0.96 m ²	2800
0.24	Spoločenská miestnosť	26.96 m ²	2800
		177.52 m ²	

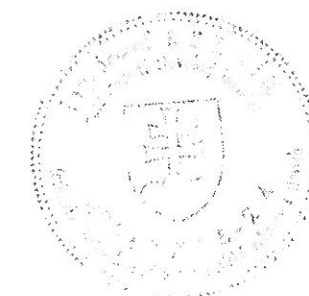

6

Duževné a prienyslové vlastníctvo firmy ELBH spol. s r.o.
Všetky práva vyhradené len k dôvernému použitiu.
Postúpenie tretím osobám nie je dovolené! ELBH spol. s r.o.

HIP	Ing. Radovan Mikuláš	 ELBH s.r.o. Bystrické 181 Ružomberok Slovakia Tel: 044 / 4323 420 Fax: 044 / 4324 412
Zed. projektant	Ing. Jozef Rezník	
Kreslil	Ing. Martina Budiaková	
Investor	Róbert Otto Hauer, MPČL 52, Brezno 977 01	
Miesto stavby	Chvatimech, okr. Brezno	
STAVBA : HORSKÝ HOTEL BERNARDÍN - rekonštrukcia Chvatimech, okr. Brezno, parc.č.1732,1711/16 VZDUCHOTECHNIKA A VETRANIE		Dátum08/2008
		Formát2x A4
		ObecProjekt SP
		Číslo kresla
Obsah výkresu PODORYS 1.PP	Merka 1:100	Číslo kresla 1

POZNÁMKA

PROJEKT JE VYPRACOVANÝ V ROZSAHU PRE STAVEBNÉ POVOLENIE
PRED REALIZÁCIOU JE POTREBNÉ VYPRACOVAŤ REALIZAČNÝ PROJEKT