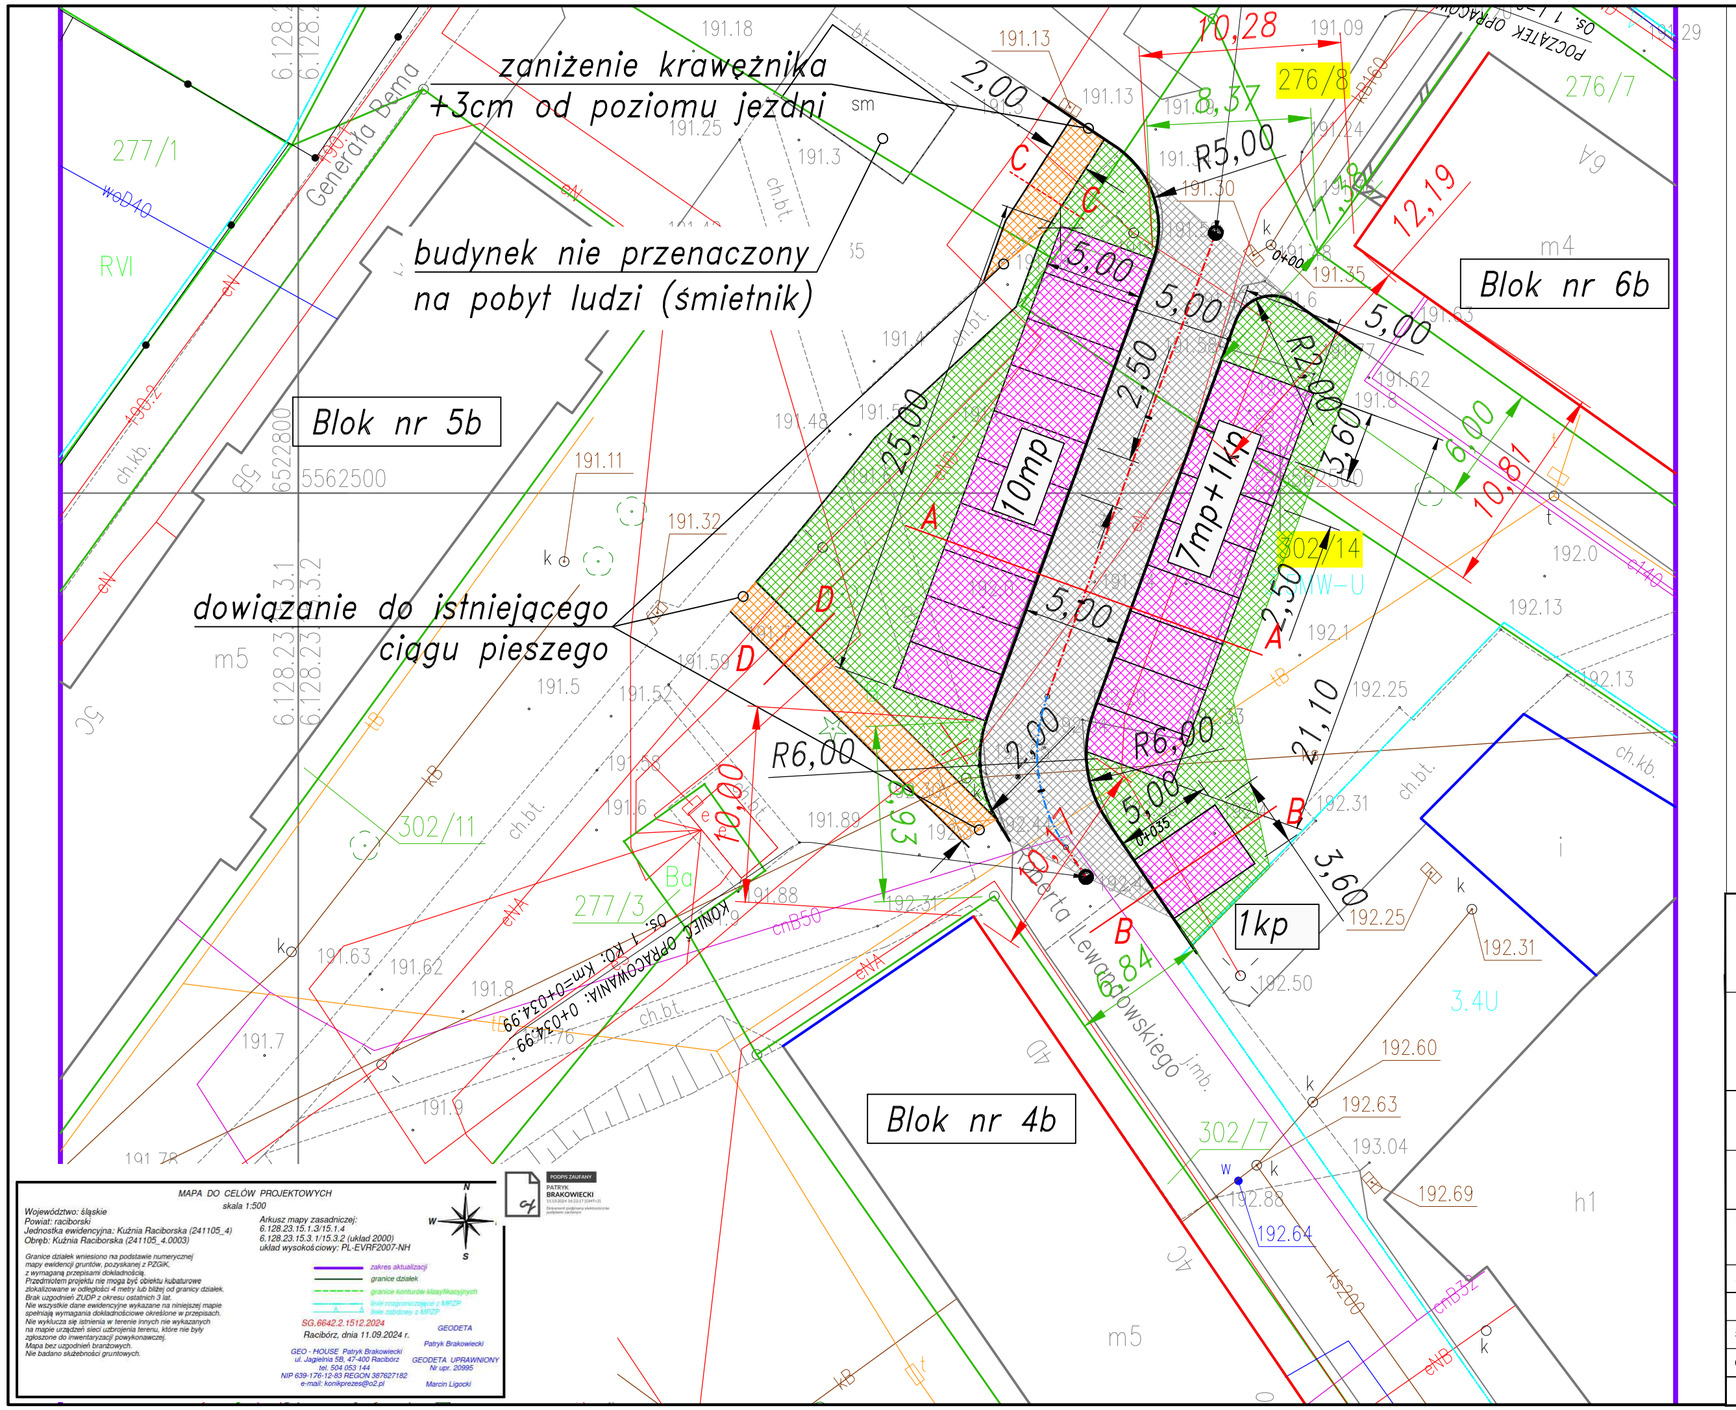

LEGENDA

- nawierzchnia jezdni
- nawierzchnia miejs post.
- nawierzchnia chodników
- nawierzchnia trawiasta
- granica działki ewidencyjnej
- ściana z oknami pomieszczeń przeznaczonych na stały pobyt ludzi w budynku zamieszkania zbiorowego
- ściana bez okien
- 10,00 odległość od ściany z oknami pomieszczeń przeznaczonych na stały pobyt ludzi w budynku zamieszkania zbiorowego (min. 10)m
- 6,00 odległość od granicy działki (min. 6m)

JEDNOSTKA PROJEKTOWA:
CURSUS PROJEKT Marcin Ludwig
ul. Spokojna 14, 44-171 Pławniowice
tel. +48 602 555 630 NIP: 756-153-85-22 Regon: 241085395
www.cursusprojekt.pl mail: biuro@cursusprojekt.pl

INWESTOR:
GMINA KUŹNIA RACIBORSKA
UL. SŁOWACKIEGO 4
47-420 KUŹNIA RACIBORSKA
tel. +48 32 419-14-17, fax. +48 32 419-14-32
https://kuzniaraciborska.pl e-mail: poczta@kuzniaraciborska.pl

PRZEDSIĘWZIĘCIE: BUDOWA PARKINGU NA DZIAŁKACH 302/14, 276/8, 279 POŁOŻONYCH W KUŹNI RACIBORSKIEJ PRZY UL. MONIUSZKI

STADIUM:	BRANŻA:	NR PROJEKTU:
PZT	DROGOWA	11-2024
NR. UMOWY: -	TYTUŁ RYSUNKU: PROJEKT ZAGOSPODAROWANIA TERENU	NR RYS. 2.2

STANOWISKO:	IMIĘ I NAZWISKO:	BRANŻA:	NR UPR:	PODPIS:	SKALA:
PROJEKTANT:	MGR INŻ. MARCIN LUDWIG	DROGI	SLK/2515/POOD/09		1:250
SPRAWDZAJĄCY:	MGR INŻ. MARCIN BERA	DROGI	MAP/0245/POOD/09		DATA:
OPRACOWAŁ:	MGR INŻ. KRZYSZTOF WIKTORZAK	DROGI	---		GRUDZIEŃ 2024

UWAGA!!! PROJEKT CHRONIONYJEST PRAWAMI AUTORSKIMI NA WSZYSTKICH POLACH EKSPLOATACJI
POWIELANIE BEZ PISEMNEJ ZGODY AUTORA ZABRONIONE