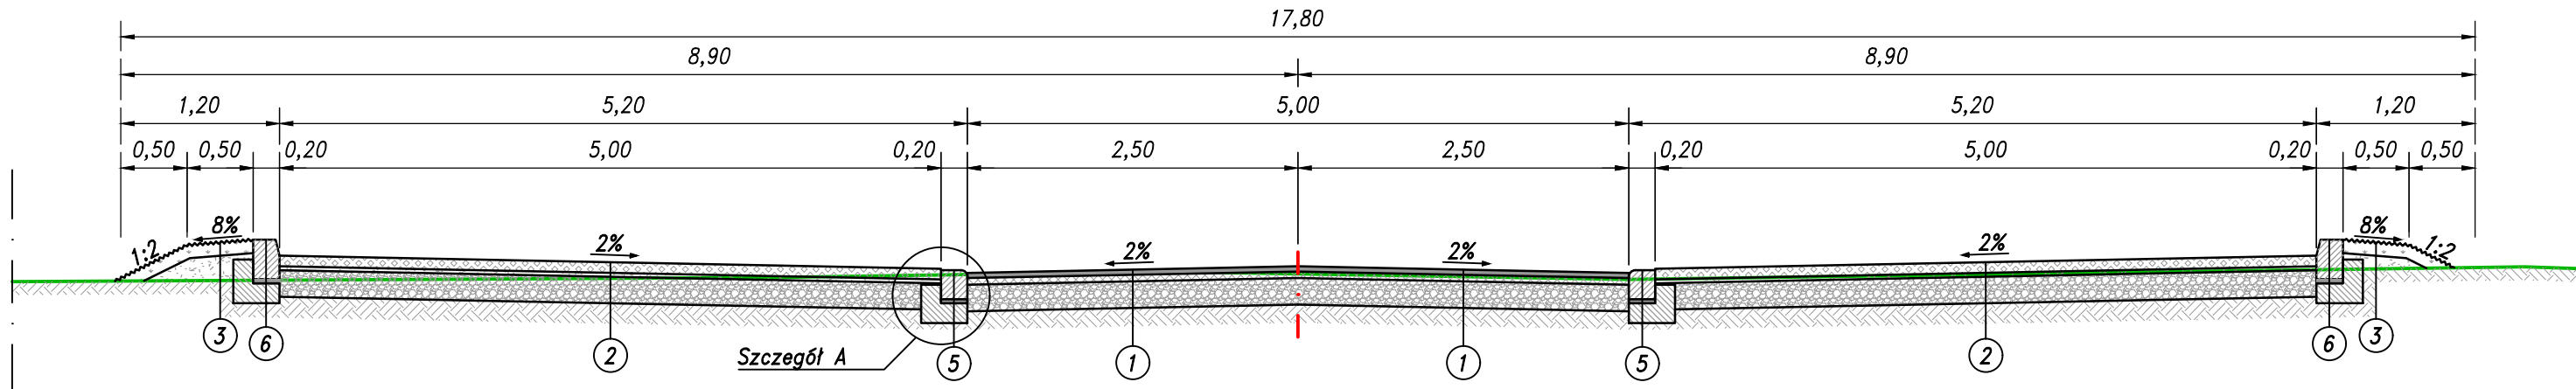
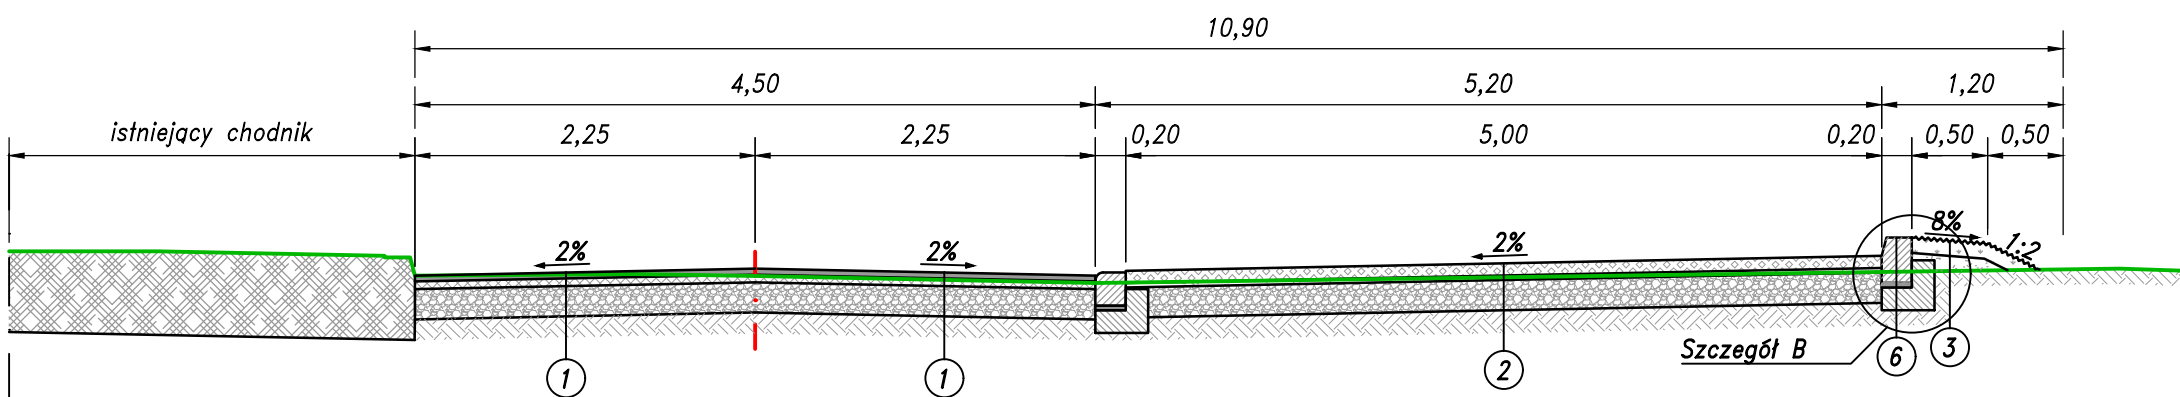


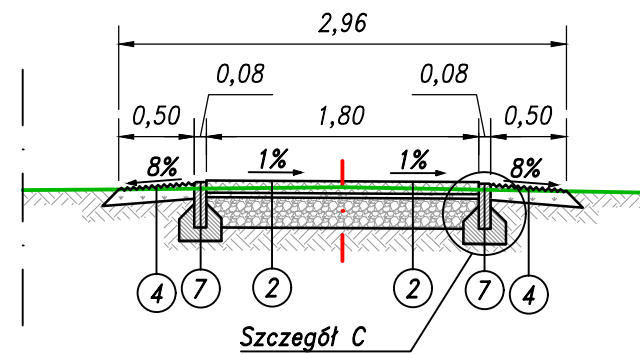
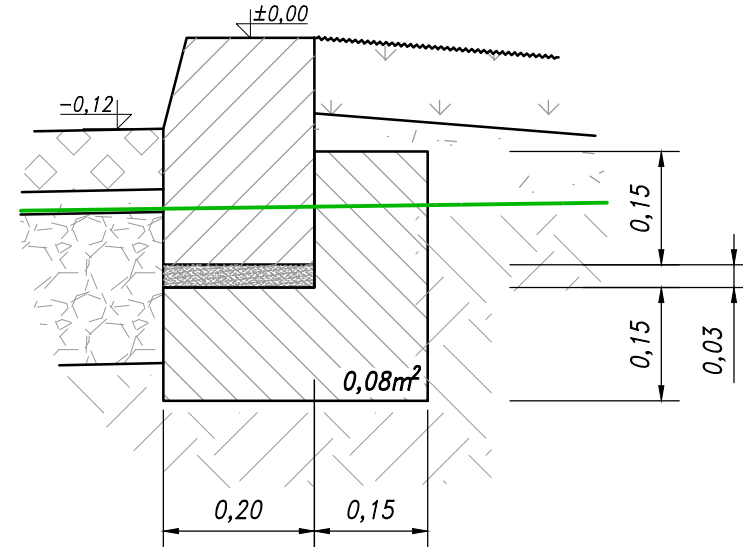
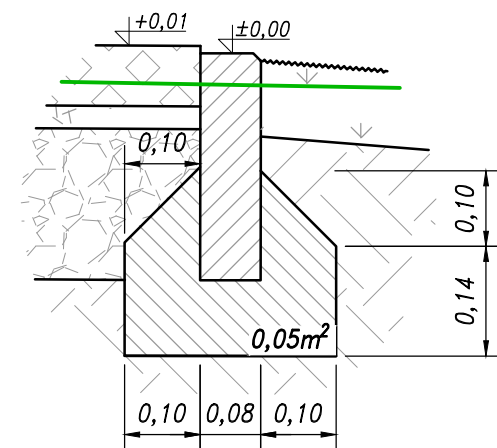
PRZEKRÓJ NORMALNY A-A



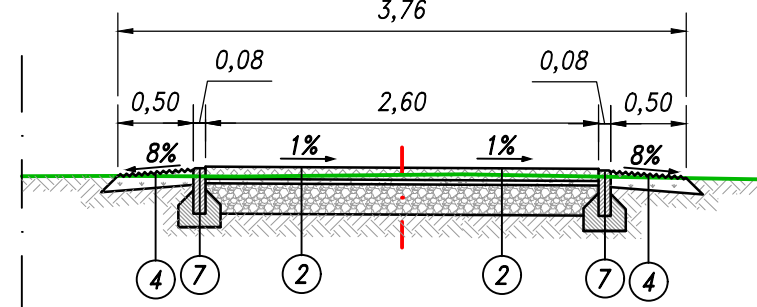
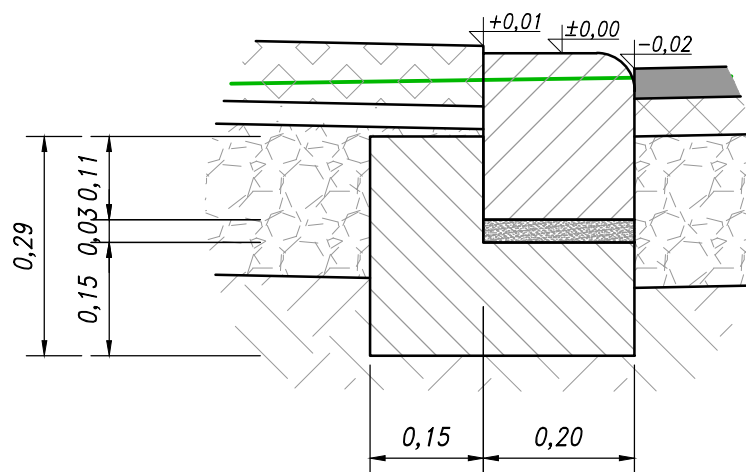
PRZEKRÓJ NORMALNY B-B



PRZEKRÓJ NORMALNY C-C

SZCZEGÓŁ B
SKALA 1:10SZCZEGÓŁ C
SKALA 1:10

PRZEKRÓJ NORMALNY D-D

SZCZEGÓŁ A
SKALA 1:10

1

KONSTRUKCJA JEZDNI

w-wa ścierna AC11S 50/70	- 4 cm
w-wa wiążąca AC16W 50/70	- 5 cm
w-wa górna podbudowy z kruszywa naturalnego łamanego C _{90/3} frakcji 0/31,5	- 20 cm
istniejące podłoże gruntowe	

2

CHODNIK/PARKING

kostka betonowa kolor szary	- 8 cm
w-wa podsypki cem-piaskowej	- 3 cm
w-wa dolna podbudowy z kruszywa naturalnego łamanego C _{90/3} frakcji 0/31,5	- 20 cm
istniejące podłoże gruntowe	

3

TEREN ZIELONY

w-wa humusu obsiana trawą	- 10 cm
nasyp gruntu G1	
istniejące podłoże gruntowe	

4

TEREN ZIELONY

w-wa humusu obsiana trawą	- 10 cm
istniejące podłoże gruntowe	

5

KRAWĘŻNIK NAJAZDOWY 20x22cm

krawężnik najazdowy 20x22cm	
podsyпка cementowo-piaskowa	- 3 cm
ława betonowa z oporem C12/15	- 15 cm
istniejące podłoże gruntowe	

6

KRAWĘŻNIK ULICZNY 20x30cm

krawężnik drogowy 15x30cm	
podsyпка cementowo-piaskowa	- 3 cm
ława betonowa z oporem C12/15	- 15 cm
istniejące podłoże gruntowe	

7

OBRZEŻE CHODNIKOWE 8x30cm

obrzeże chodnikowe 8x30cm	
ława betonowa z oporem C12/15	- 10 cm
istniejące podłoże gruntowe	

UWAGI:

- Część rysunkową rozpatrywać łącznie z częścią opisową
- Beton na ławę betonową C12/15
- Wymiary na rysunkach podano w [m]
- Wszelkie rozbieżności wymagają wyjaśnienia z autorem projektu

JEDNOSTKA PROJEKTOWA: CURSUS PROJEKT Marcin Ludwиг
ul. Spokojna 14, 44-171 Pławniowice
tel. +48 602 555 630 NIP: 756-153-85-22 Regon: 241085395
www.cursusprojekt.pl mail: biuro@cursusprojekt.pl



INWESTOR: GMINA KUŹNIA RACIBORSKA
UL. SŁOWACKIEGO 4
47-420 KUŹNIA RACIBORSKA
tel. +48 32 419-14-17, fax. +48 32 419-14-32
https://kuzniaraciborska.pl e-mail: poczta@kuzniaraciborska.pl



PRZEDSIĘWZIĘCIE: BUDOWA PARKINGU NA DZIAŁKACH 302/14, 276/8, 279
POŁOŻONYCH W KUŹNI RACIBORSKIEJ PRZY UL. MONIUSZKI

STADIUM: PAB	BRANŻA: DROGOWA	NR PROJEKTU: 11-2024
NR. UMOWY: -	TYTUŁ RYSUNKU: PRZEKROJE NORMALNE	NR RYS. 1.2

STANOWISKO:	IMIĘ I NAZWISKO:	BRANŻA:	NR UPR:	PODPIS:	SKALA:
PROJEKTANT:	MGR INŻ. MARCIN LUDWIG	DROGI	SLK/2515/POOD/09		1:50
SPRAWDZAJĄCY:	MGR INŻ. MARCIN BERA	DROGI	MAP/0245/POOD/09		DATA:
OPRACOWAŁ:	MGR INŻ. KRZYSZTOF WIKTORZAK	DROGI	---		GRUDZIEŃ 2024

UWAGA!!! PROJEKT CHRONIONY JEST PRAWAMI AUTORSKIMI NA WSZYSTKICH POLACH EKSPLOATACJI
POWIELANIE BEZ PISEMNEJ ZGODY AUTORA ZABRONIONE