

linie rozgraniczające z Nr 21  
linie zabudowy z MPZP


*SG.6642.2.1512.2024*

*Racibórz, dnia 11.09.2024 r.*

*GEO - HOUSE Patryk Brakowiecki*  
*ul. Jagiellnia 5B, 47-400 Racibórz*  
*tel. 504 053 144*

*NIP 639-176-12-83 REGON 386727182*  
*e-mail: konikprezes@o2.pl*

|   |                                  |
|---|----------------------------------|
|  | <i>nawierzchnia jezdni</i>       |
|  | <i>nawierzchnia miejs. post.</i> |
|  | <i>nawierzchnia chodników</i>    |
|  | <i>nawierzchnia trawiasta</i>    |

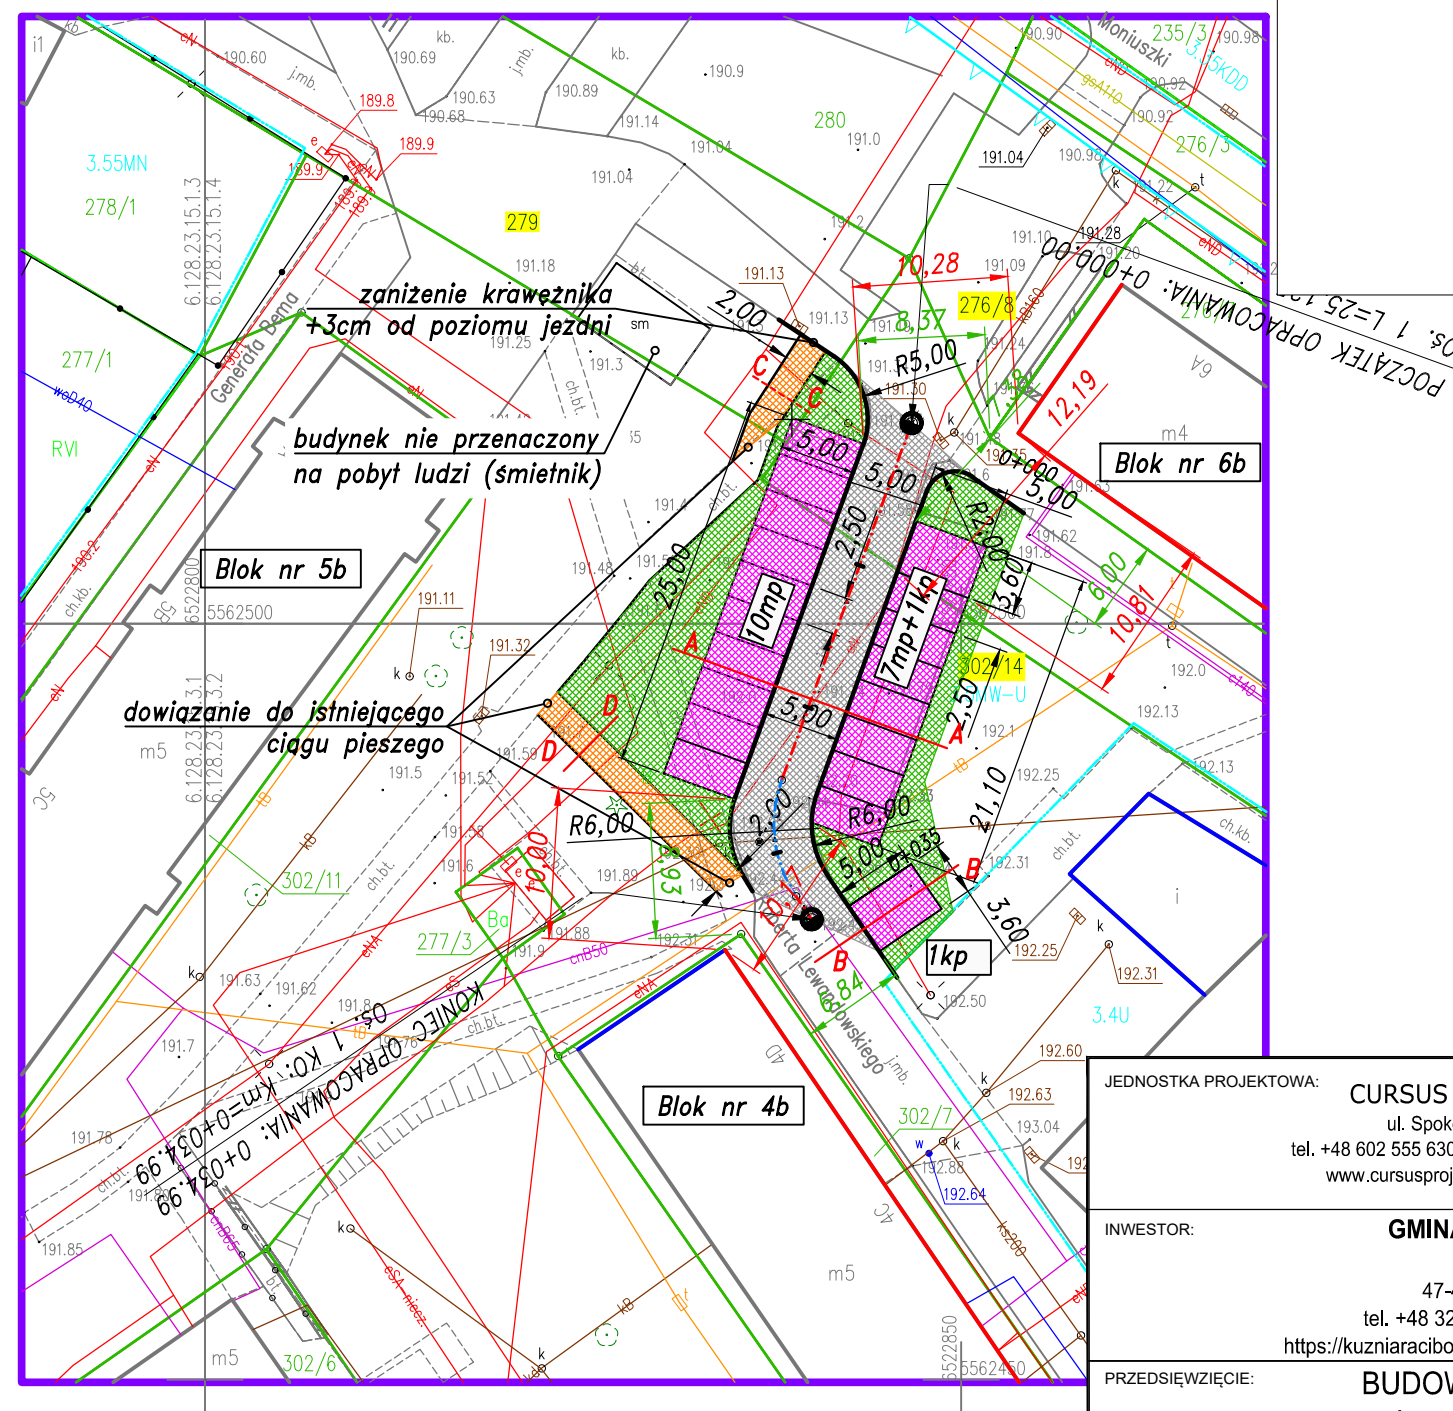

|                       |                           |                                |
|-----------------------|---------------------------|--------------------------------|
| STADIUM:<br><b>PT</b> | BRANŻA:<br><b>DROGOWA</b> | NR PROJEKTU:<br><b>11-2024</b> |
|-----------------------|---------------------------|--------------------------------|

|                 |                                       |                    |
|-----------------|---------------------------------------|--------------------|
| NR. UMOWY:<br>- | TYTUŁ RYSUNKU:<br><br>PLAN SYTUACYJNY | NR RYS.<br><br>2.1 |
|-----------------|---------------------------------------|--------------------|

|               |                              |         |                  |         |                            |
|---------------|------------------------------|---------|------------------|---------|----------------------------|
| STANOWISKO:   | IMIĘ I NAZWISKO:             | BRANŻA: | NR UPR:          | PODPIS: | SKALA:<br><br><b>1:500</b> |
| PROJEKTANT:   | MGR INŻ. MARCIN LUDWIG       | DROGI   | SLK/2515/POOD/09 |         |                            |
| SPRAWDZAJĄCY: | MGR INŻ. MARCIN BERA         | DROGI   | MAP/0245/POOD/09 |         | DATA:                      |
| OPRACOWAŁ:    | MGR INŻ. KRZYSZTOF WIKTORZAK | DROGI   | ---              |         | GRUDZIEŃ 2024              |

UWAGA!!! PROJEKT CHRONI TYLKO PRAWA AUTORSKIE NA WSZYSTKICH POLACH EKSPLOATACJI  
POWIELANIE BEZ PISEMNEJ ZGODY AUTORA ZABRONIONE