

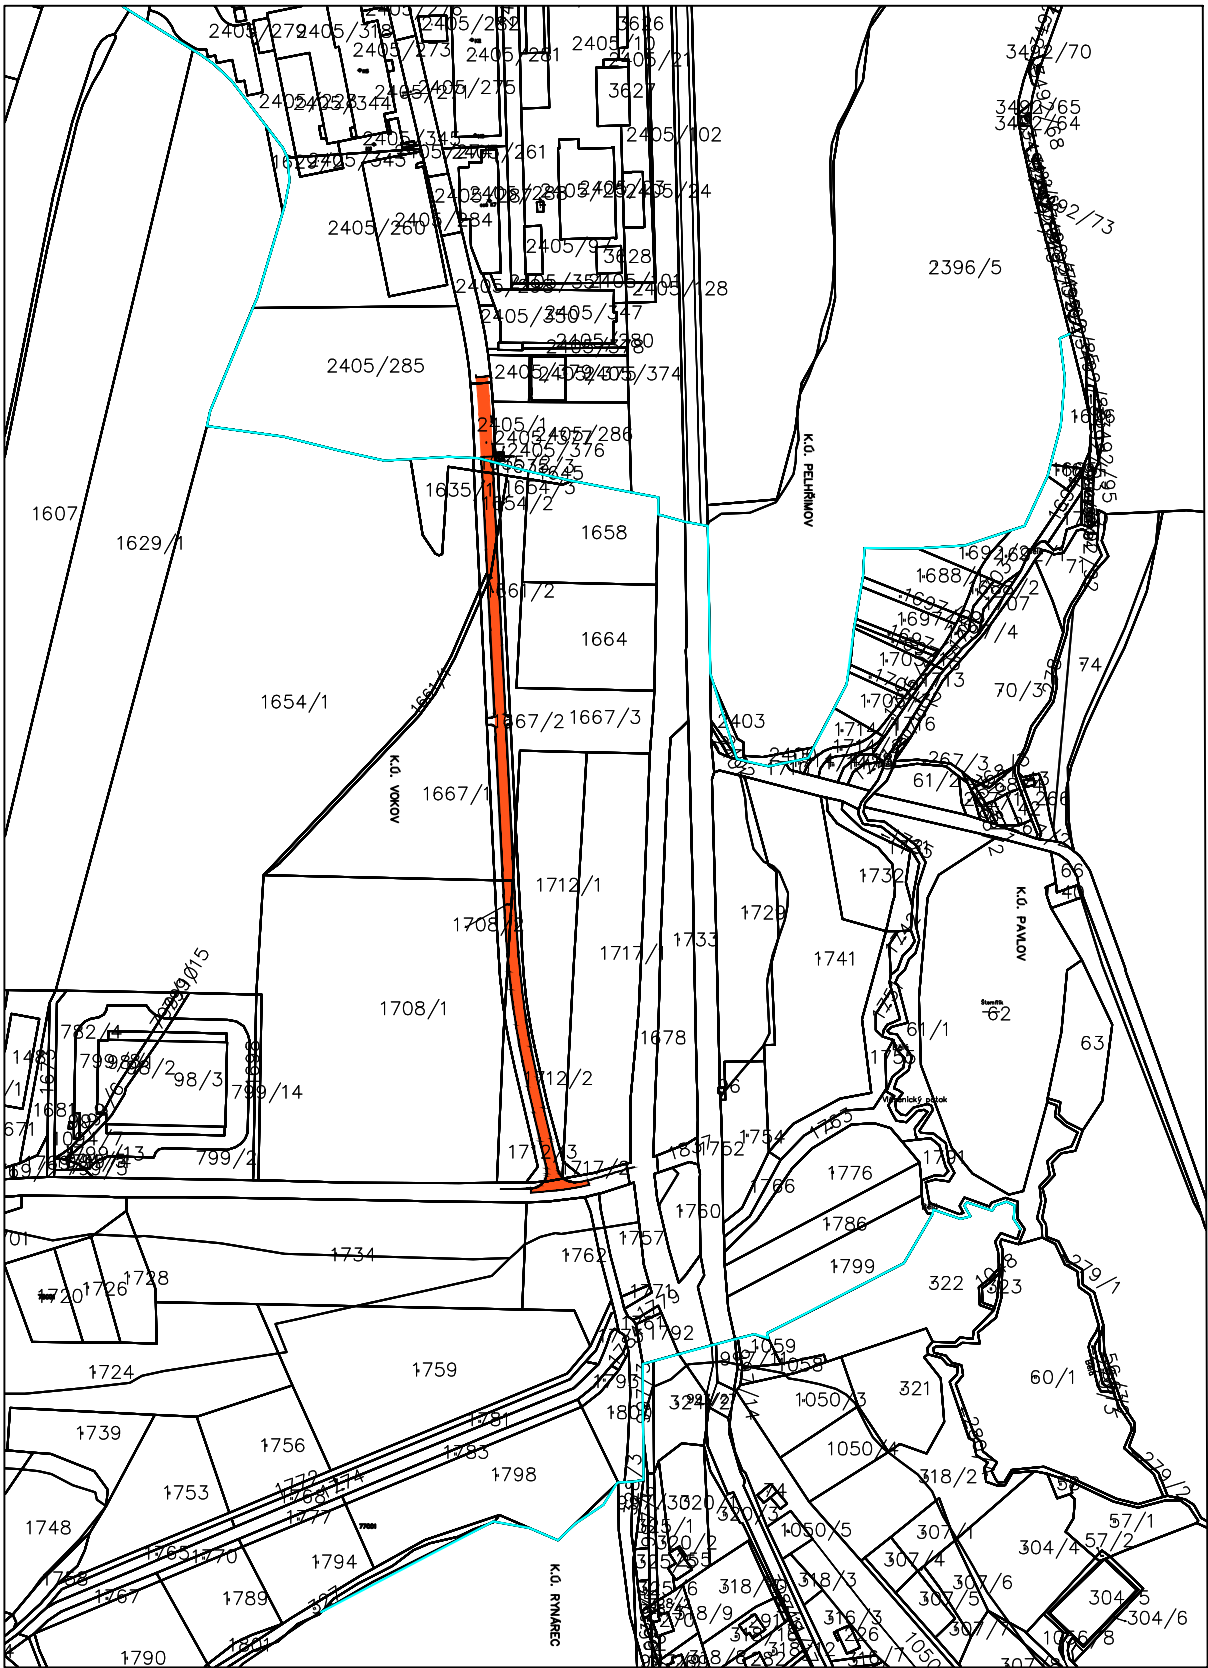



1:5 000

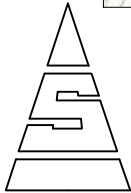

1:10 000

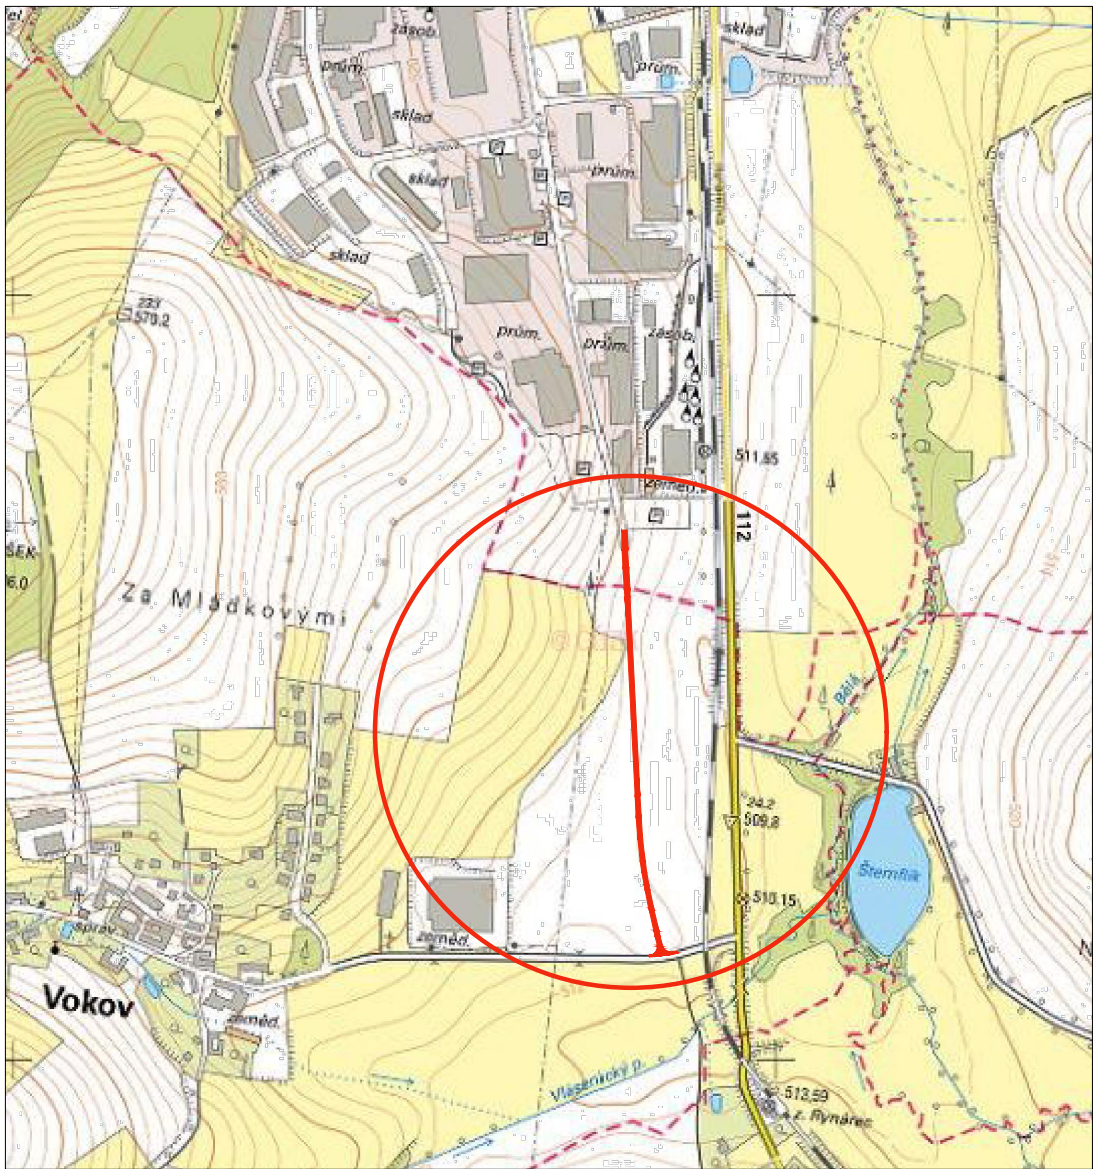

Autor / zodpovědný projektant		Ing. Jan Kupec	autorizovaný inženýr pro pozemní stavby	Číslo výkresu	Paré
Vedoucí projektant		Ing. Petr Oljnyk	autorizovaný inženýr pro pozemní stavby		
Projektant		Bc. Josef Tomec	tomec@studio-a.cz		
Název akce				Datum	01/2022
Komunikace PZ Lhotka - silnice III/11249				Stupeň projektu	DSP
				Měřítko	1:500, 1:10 000
				1593/A	
				Archivní číslo	
Investor	Město Pelhřimov, Masarykovo nám. 1, 393 01 Pelhřimov			<div>STUDIO A s.r.o. architektonická a projekční kancelář Strachovská 333 39301 Pelhřimov</div> <div>tel.: +420 565 323 563 +420 724 189 100 e-mail: info@studio-a.cz web: www.studio-a.cz</div> <div> STUDIO A ARCHITEKTI</div>	
Uloženo	V:1593				
Obsah výkresu					
SITUACE ŠIRŠÍCH VZTAHŮ					