

LEGENDA:

SO 001 OBJEKT PRI VOZ. KRASŇANY - DEMOLÁCIA

HRANICA STAVENISKA

DOČASNÉ OPLOTENIE STAVENISKA

VJAZD NA STAVENISKO


DOPLNENÉ OPLOTENIE



JESTVUJÚCE OPLOTENIE

JESTVUJÚCE OBJEKTY

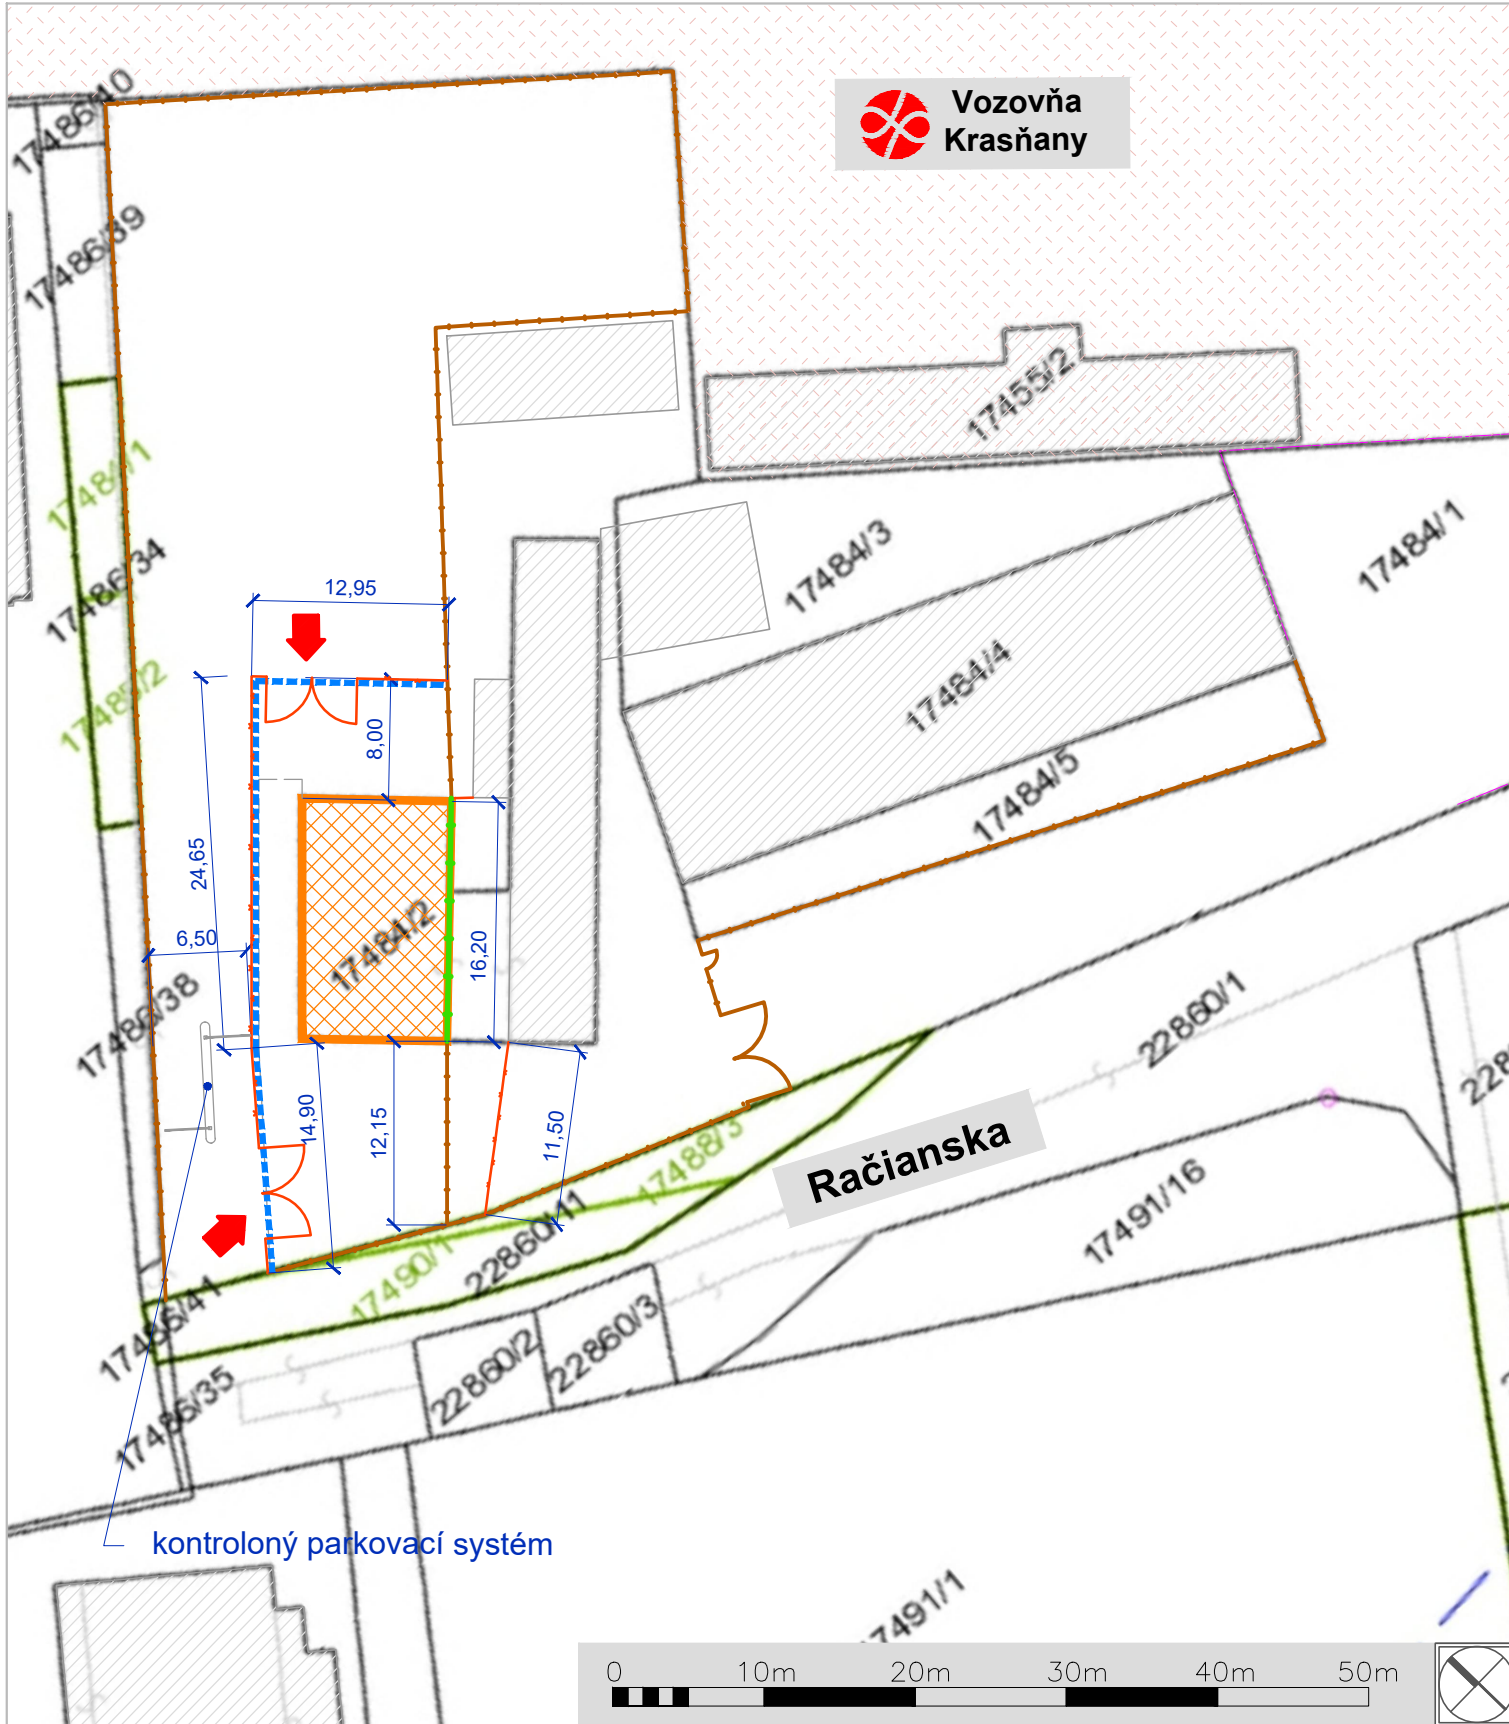

KATASTER






ČÍSLO	TEXT ZMENY - ODÔVODNENIE	DÁTUM	PODPIS
A			
B			
C			

NÁZOV STAVBY

ODSTRÁNENIE STAVIEB DOPRAVNÉHO PODNIKU BRATISLAVA a.s.

<p>OBJEDNÁVATEĽ</p> <div data-bbox="1706 594 1768 657">  </div> <p>DOPRAVNÝ PODNIK BRATISLAVA</p>	<p>DOPRAVNÝ PODNIK BRATISLAVA, akciová spoločnosť OLEJKÁRSKA 1, 814 52 BRATISLAVA</p>						
<p>ZHOTOVITEĽ</p> <div data-bbox="1694 749 1973 829">  </div>	<p>DOPRAVOPROJEKT, a.s. 83203 BRATISLAVA, KOMINÁRSKA 2,4</p> <table border="1" data-bbox="2018 804 2706 842"> <tr> <td>ZODPOVEDNÁ OSOBA</td> <td>Ing. MICHAL BOCORA</td> </tr> <tr> <td>HLAVNÝ INŽINIER PROJEKTU</td> <td>Ing. arch. JOZEF MARIOTH</td> </tr> <tr> <td>ČÍSLO ZÁKAZKY</td> <td>8675-00</td> </tr> </table>	ZODPOVEDNÁ OSOBA	Ing. MICHAL BOCORA	HLAVNÝ INŽINIER PROJEKTU	Ing. arch. JOZEF MARIOTH	ČÍSLO ZÁKAZKY	8675-00
ZODPOVEDNÁ OSOBA	Ing. MICHAL BOCORA						
HLAVNÝ INŽINIER PROJEKTU	Ing. arch. JOZEF MARIOTH						
ČÍSLO ZÁKAZKY	8675-00						

PROJEKTANT OBJEKTU/ČASTI 	DOPRAVOPROJEKT, a.s., KOMINÁRSKA 141/2/4, 832 03 BRATISLAVA		
	ZODPOVEDNÝ PROJEKTANT	Ing. arch. JOZEF MARIOTH	PODPIS 
	VYPRACOVAL	Ing. arch. JOZEF MARIOTH	PODPIS 
	KONTROLOVAL	Ing. GABRIELA PEKÁROVÁ	PODPIS 
	IDENTIF. ČÍSLO PRÍLOHY	PPSOST-DDS-C-B010-00100-102-X	

ČASŤ DOKUMENTÁCIE

B01. VÝKRESY A PÍSMONOSTI STAVBY

OBJEKT

SO 001 OBJEKT PRI VOZOVNI KRASŇANY

ČASŤ OBJEKTU

100 ARCHITEKTONICKO-STAVEBNÉ RIEŠENIE - DEMOLAČNÉ PRÁCE

NÁZOV PRÍLOHY

SITUÁCIA

KRAJ	BRATISLAVSKÝ
OKRES	BRATISLAVA III
KATASTRÁLNE ÚZEMIE	RAČA
SÚRAD. SYSTÉM	S-JTSK
VÝŠKOVÝ SYSTÉM	BPV
DÁTUM	07/2023
FORMÁT	2 A4
MIERKA	1:500
STUPEŇ	DDS
ČÍSLO ZÁKAZKY	8675-00
ČÍSLO SÚPRAVY	ČÍSLO PRÍLOHY
	102