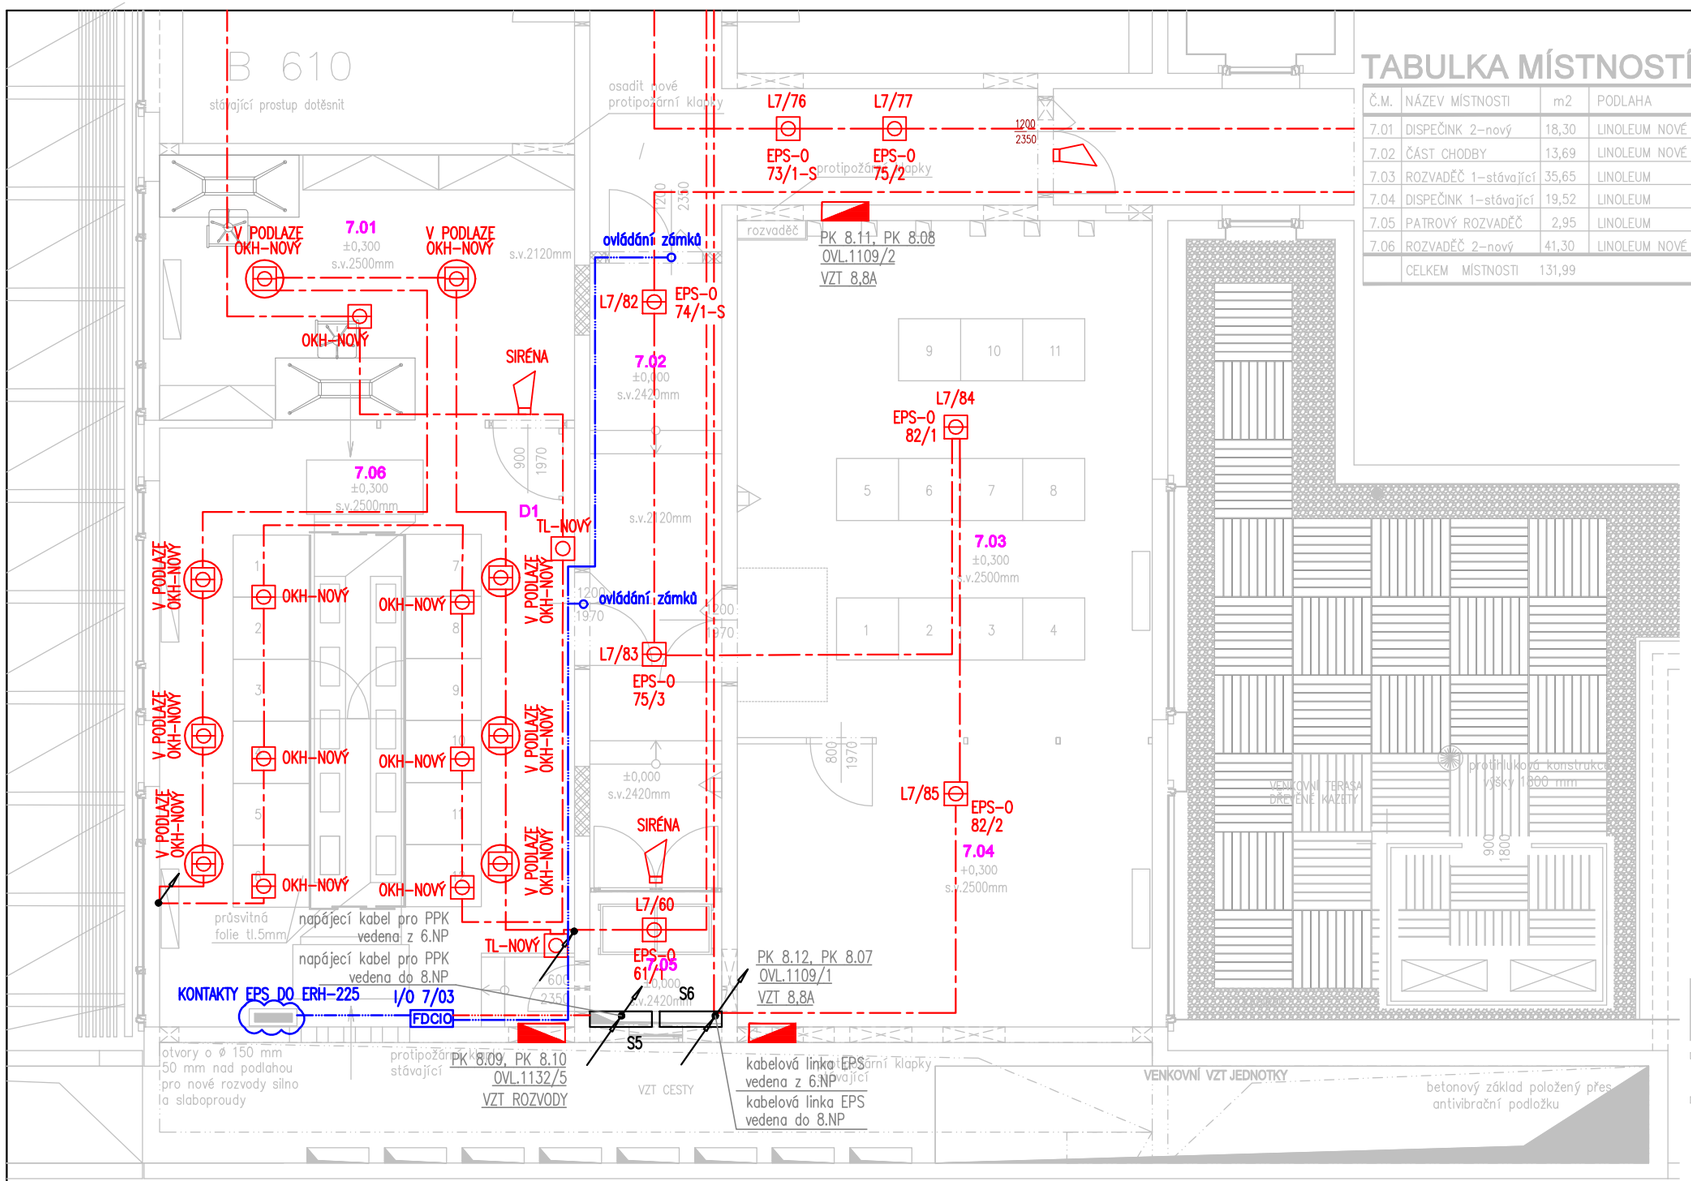

TABULKA MÍSTNOSTÍ

Č.M.	NÁZEV MÍSTNOSTI	m2	PODLAHA	STĚNY	STROP
7.01	DISPEČINK 2–nový	18,30	LINOLEUM NOVÉ	OMÍTKA	BETON
7.02	ČÁST CHODBY	13,69	LINOLEUM NOVÉ	BETON+NÁTĚR	KAZETOVÝ MINERÁLNÍ PODHLED NOVÝ
7.03	ROZVADĚČ 1–stávající	35,65	LINOLEUM	OMÍTKA	BETON
7.04	DISPEČINK 1–stávající	19,52	LINOLEUM	OMÍTKA	BETON+VÝMALBA
7.05	PATROVÝ ROZVADĚČ	2,95	LINOLEUM	OMÍTKA	PODHLED
7.06	ROZVADĚČ 2–nový	41,30	LINOLEUM NOVÉ	OMÍTKA	BETON
	CELKEM MÍSTNOSTI	131,99			

LEGENDA EPS

EPS	ÚSTŘEDNA ELEKTRICKÉ POŽÁRNÍ SIGNALIZACE
FDCIO	VSTUPNĚ VÝSTUPNÍ JEDNOTKA
	AUTOMATICKÝ OPTICKO–KOUŘOVÝ POŽÁRNÍ DETEKTOR
OT	MULTISENZOROVÝ POŽÁRNÍ DETEKTOR
TH	TEPLOTNÍ KOMBINOVANÝ HLÁSIČ
	MANUÁLNÍ TLAČÍTKOVÝ POŽÁRNÍ DETEKTOR
	ZÁBLESKOVÝ MAJÁK
	POŽÁRNÍ SIRÉNA VNITŘNÍ
	KABEL J–Y(st)Y 1x2x0,8
	KABEL PRAFLAGUARD 1x2x0,8

±0,000 =250,85 m.n.m. | VERZE: a | PARE:

Q PROJEKT
Bohuslava ze Švamberka 8
Praha 4
140 00
tel./fax: +420-261 216 619
e-mail: q-projekt@q-projekt.cz

GEN.PROJEKTANT :	Ing. Jaroslav Borovička
VYPRACOVAL :	Ing. Ivo Tříska
INVESTOR :	Český rozhlas Vinohradská 1409/12, Praha 2
MÍSTO :	Český rozhlas Římská 385/13, Praha 2
AKCE :	Modernizace hlavního přepojovače

obsah výkresu: VÝŘEZ PŮDORYSU 7.NP-6.PATRO ÚPRAVA EPS

č. výkresu: D.1.4.4.3

č. zakázky	formát	datum	účel	měřítko
	A3	01/2025	DPS	1:75