




ŘEZ AA

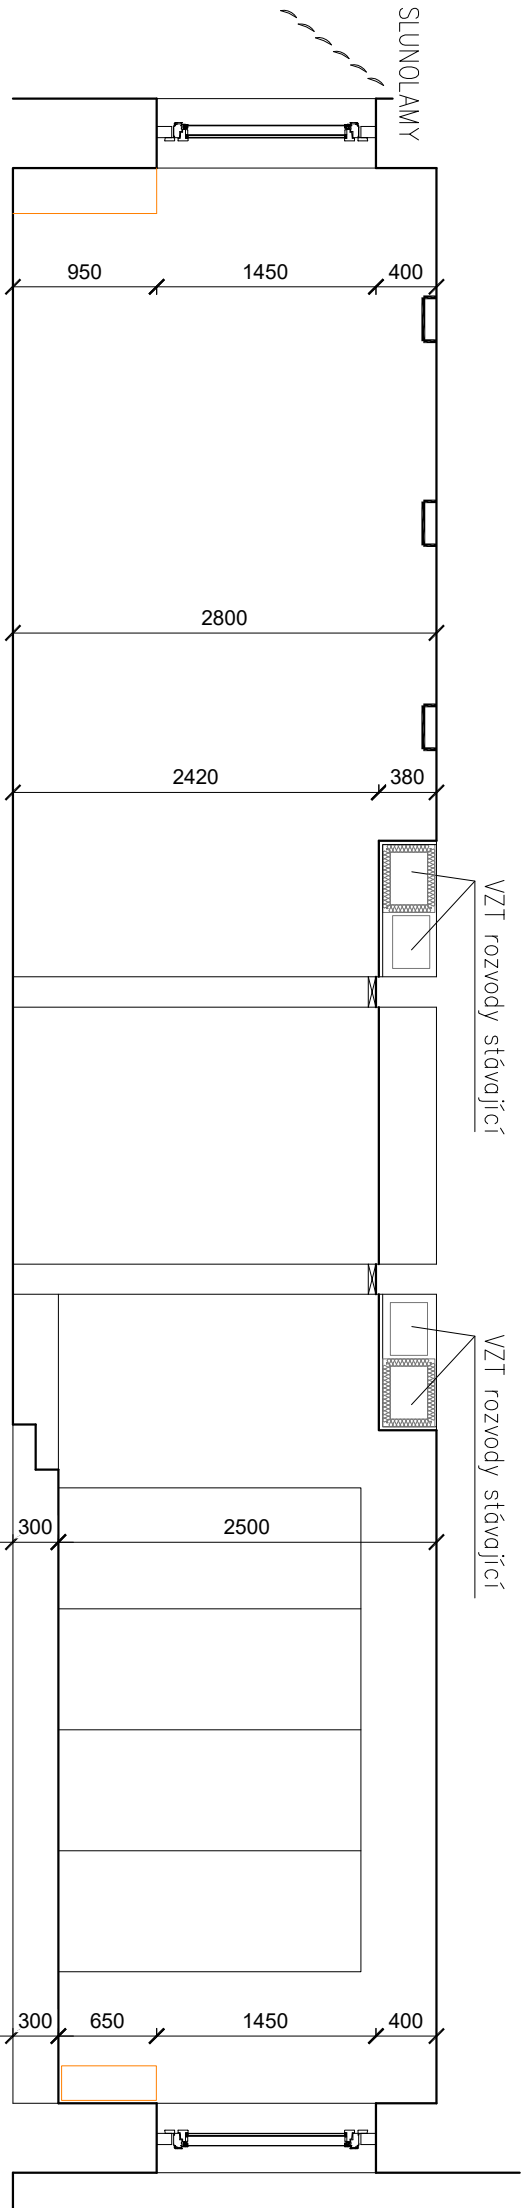

ŘEZ BB

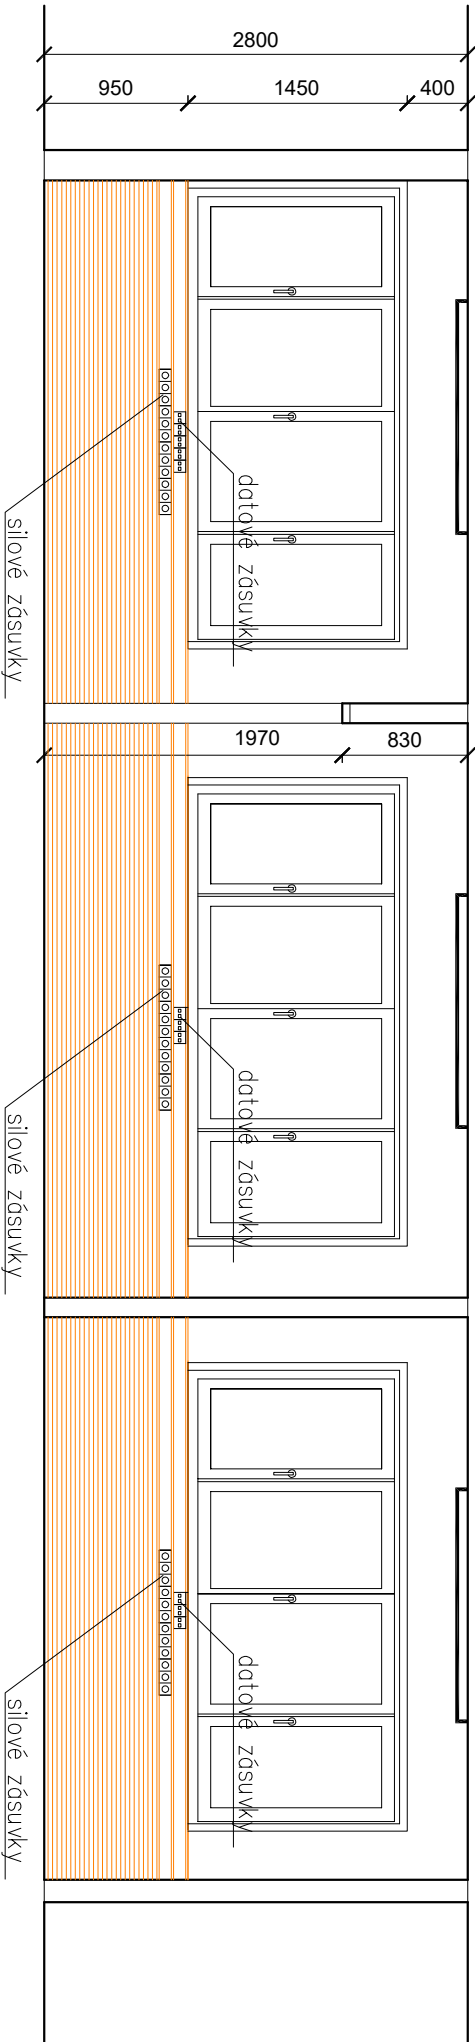


LEGENDA MATERIÁLŮ:

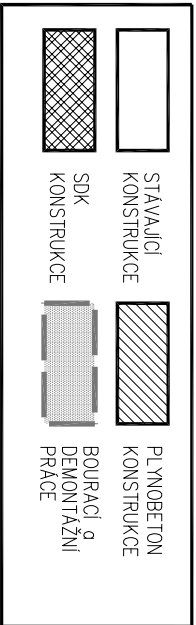

±0,000 =250,85 m.n.m.

VERZE: a PARE:

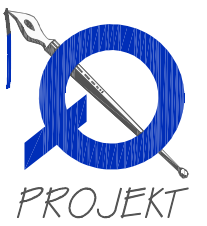

Q PROJEKT  
Bohušova ze Švanberka 8  
Praha 4  
140 00  
tel./fax: +420-261 216 619  
e-mail: qprojekt@q-projekt.cz

GEN.PROJEKTANT :	Ing. Jaroslav Borovička
VYPRACOVAL :	Ing. Jan Macek
INVESTOR :	Český rozhlas Vínohradská 1409/12, Praha 2
MÍSTO :	Český rozhlas Římská 385/13, Praha 2
AKCE :	Modernizace hlavního přepojovače
obsah výkresu	č. výkresu

VÝŘEZ ŘEZŮ AA-BB  
STÁVAJÍCÍ STAV

D.1.1.3

č. zakázky	formát	A3	datum	02/2025	účel	DPS	měřítko	1:50
------------	--------	----	-------	---------	------	-----	---------	------