



V201, bm=27,40m

REZ, M 1:25

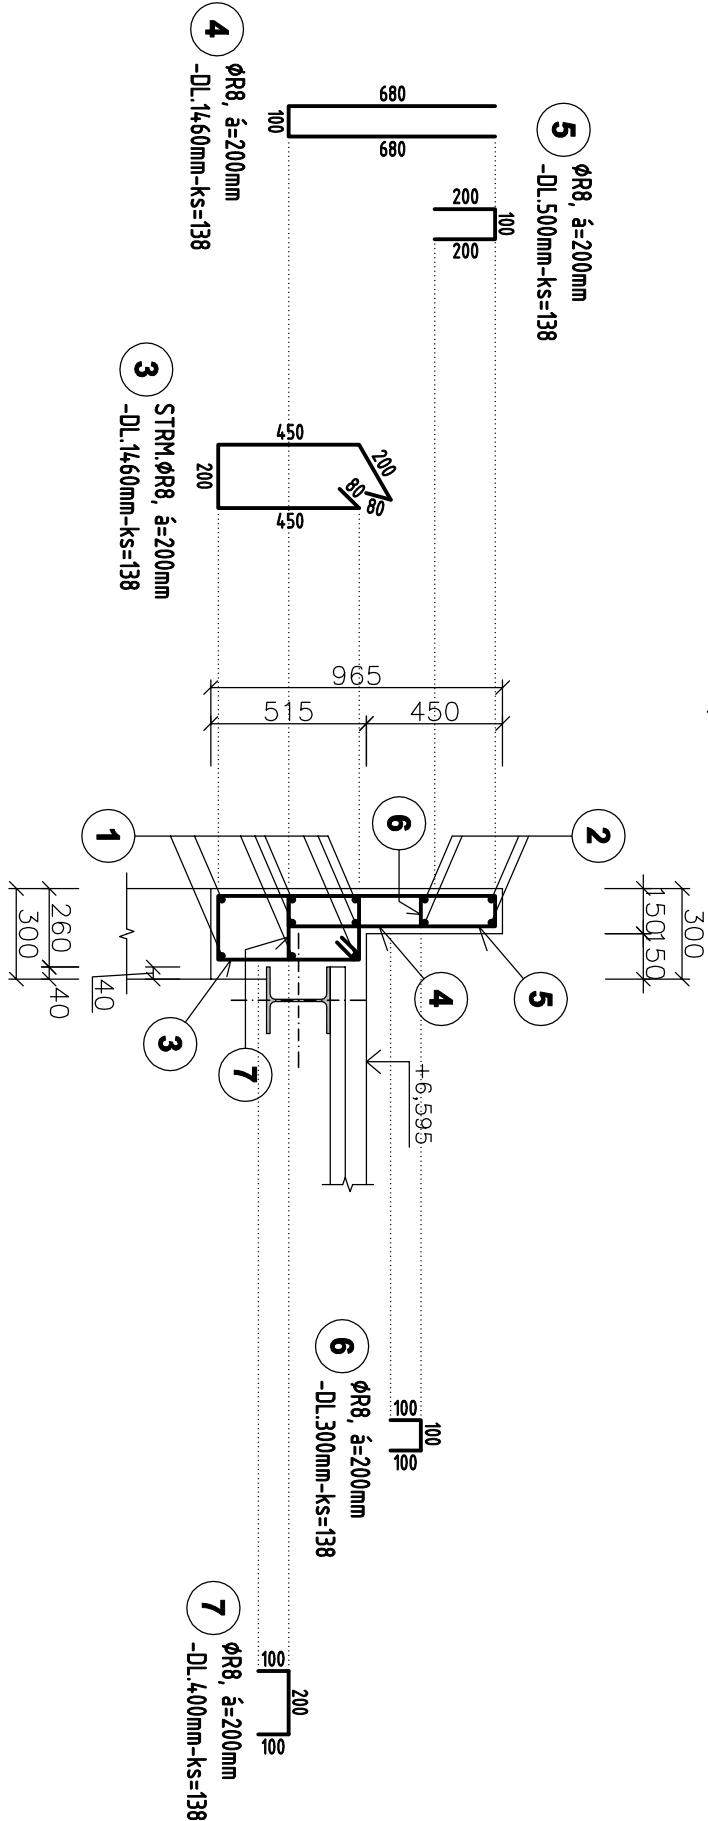

DETAL PREPOJENIA VENCA V201 A STÍPA SKELETU
Pôdorys, M1:10

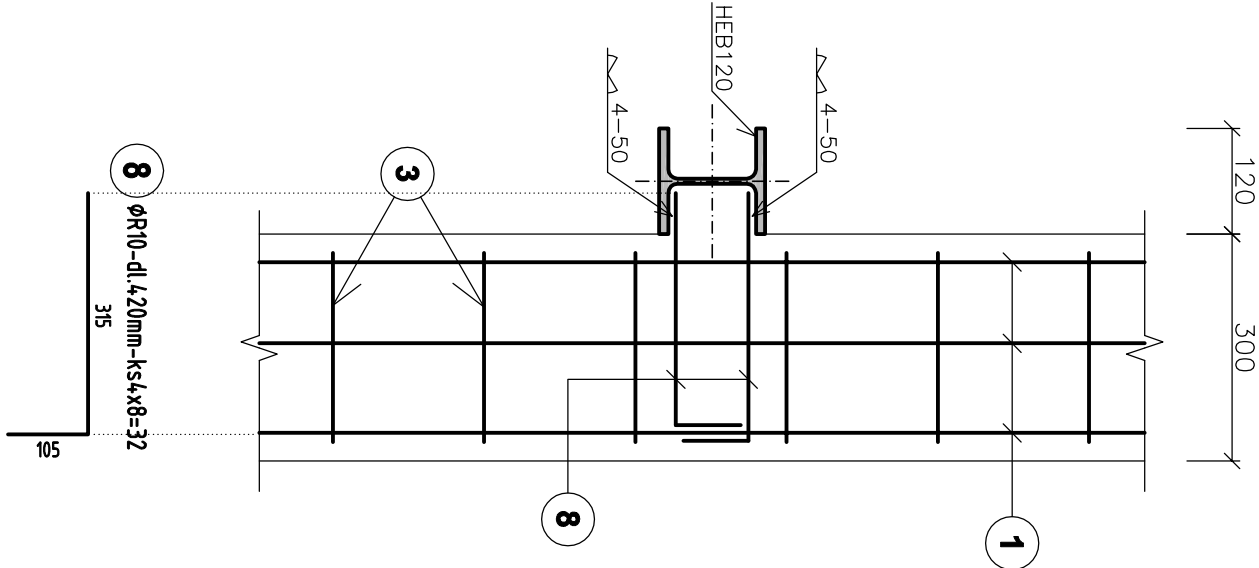

POUŽITÉ MATERIÁLY :

BETÓN EN206-1 - C25/30 - XC1 (SK) - CI 0.4 - Dmax 8mm - S3 - PLECHODOSKA
BETÓN EN206-1 - C25/30 - XC2 (SK) - CI 0.4 - Dmax 16mm - S3 - ZÁKLADY
BETÓN EN206-1 - C25/30 - XC1 (SK) - CI 0.4 - Dmax 16mm - S3 - VENCE, PREKLADY
VÝSTUŽ S500B
ZVÁRANÁ SIEŤ BST 500 M
OCEL S235 MPa

SO 101 : ±0,000 = +158,450 m.n.m.

NÁZOV PROJEKTU	KULTÚRNE STREDISKO A KNIŽNICA ŽARNOVICKÁ - RAČA					
MIESTO STAVBY	Žarnovická 9582/7, 831 06 Bratislava hlavný stavebný objekt parcela č. : 513/19 inžinierske siele parcely č. 513/5, 513/20, 513/21					
STAVEBNÍK	Mestská časť Bratislava - Rača Kubačova 21, 831 06 Bratislava - mestská časť Rača					
GENERÁLNY PROJEKTANT	Young s architekti s.r.o. Béžová 3960/8 851 07 Bratislava - Petržalka					
AUTORI PROJEKTU	Ing. arch. Jozef Bátor, PhD. Ing. arch. Tomáš Medien Ing. arch. Michala Perejďová					
SPRACOVATEL PROFESIE	DRHA PROJEKT s.r.o. Portadie 240 906 22 Portadie					
ZODPOVEDNÝ PROJEKTANT	Ing. Pavol Dňa					
KONTROLOVAL	Ing. Pavol Dňa					
VYPRACOVAL	Ing. Pavol Dňa					
STAVEBNÝ OBJEKT	SO 101				MIERKA	1:25
ETAPA	1. ETAPA				FORMÁT	3xA4
ČASŤ PD	E.1.1.2 - STATIKA				ROZMER	630 x 297
OBSAH VÝKRESU	VÝSTUŽ VENCA V201				DÁTUM	03/2025
ČÍSLO PROJEKTU	KÓD PROJEKTU	STUPEŇ PD	KÓD PROFESIE	STAVEBNÝ OBJEKT	ČÍSLO VÝKRESU	REVÍZIA
031	KCR	RP	E.1.1.2	SO 101	E.1.1.2_13	00
						PARÉ