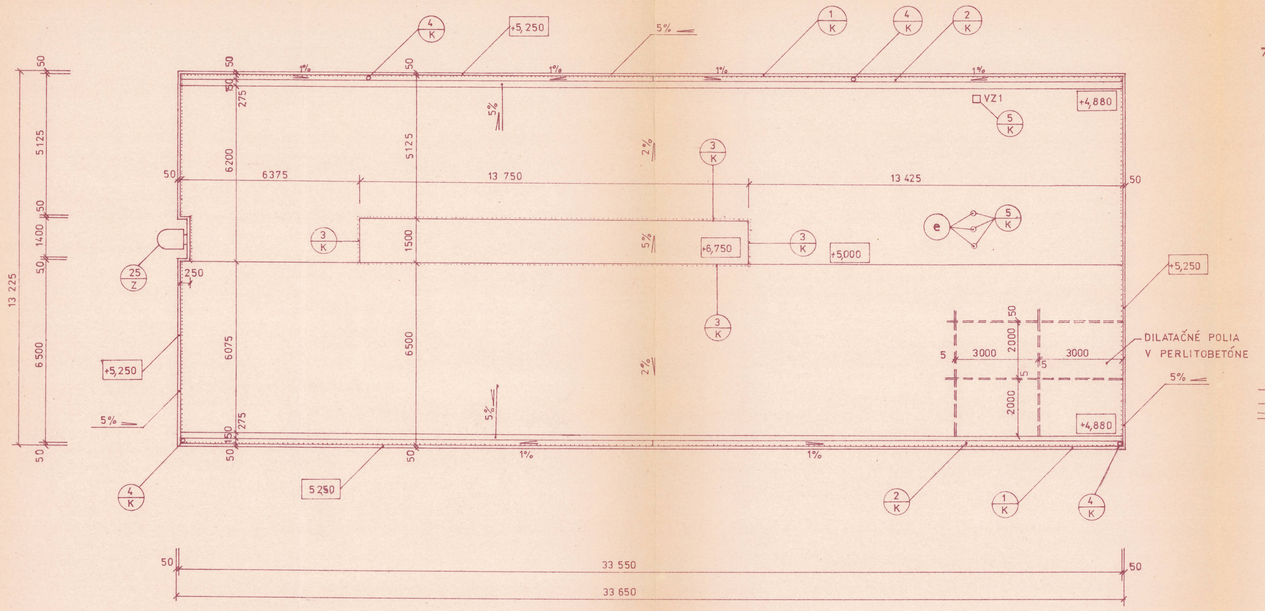

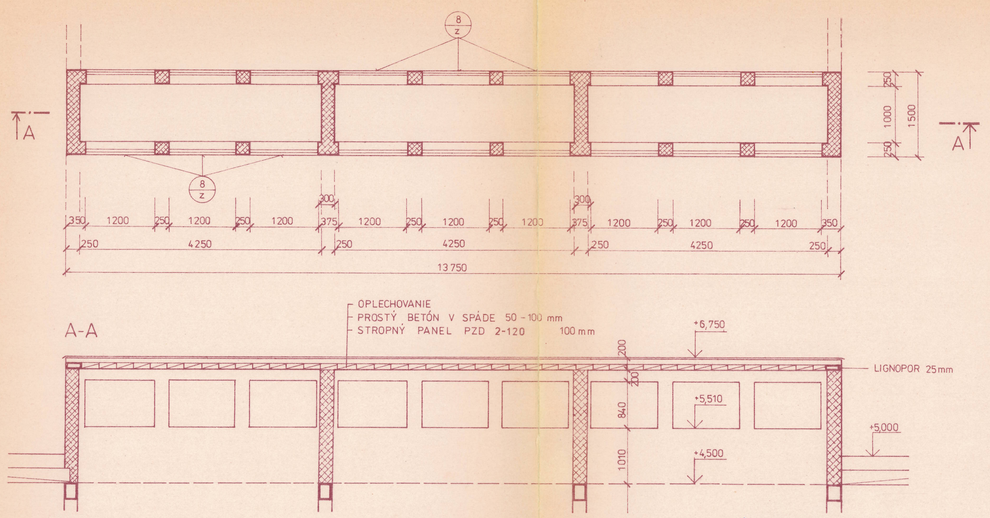

LEGENDA

- ŽELEZOBETÓN B III.
- MURIVO Z TEHÁL CDm NA MALTU VÁPENOCEMENTOVÚ
- PREFABRIKÁTY

STAVEBNÉ ZÁVODY, štátny podnik
Závod 18
Ružová dolina 8
824 64 Bratislava
10

±0=135,100 Bpv

D 301-00 a

vypracoval ING. ARCH. CIHOVÁ	zodp. proj. ING. ARCH. CIHOVÁ	hl. inž. proj. ING. KAČO	DOPRAVOPROJEKT stredisko 35 Bratislava, Kominárska 2-4
kreslil SVITALKOVÁ	tech. kontrola ING. BOJNANSKÝ	ved. strediska ING. MACHAJ	
kraj HL.M.SSR BRATISLAVA	ONV OdNV BRATISLAVA III		formát A$_0$
investor VHMB			dátum 12 84
ELEKTRIČKOVÁ TRAŤ JURAJOV DVOR – ZLATÉ PIESKY			stupeň VP
MENIAREŇ			čís. zákazky 1983-09
STRECHA + VETRACÍ KOMÍN			arch. číslo 2535 / číslo opravy
			mierka 1:100, 1:50 / číslo výkresu 1/8