




DOPRAVNÁ ZNAČKA OSADENÁ NA STOŽIARI S1

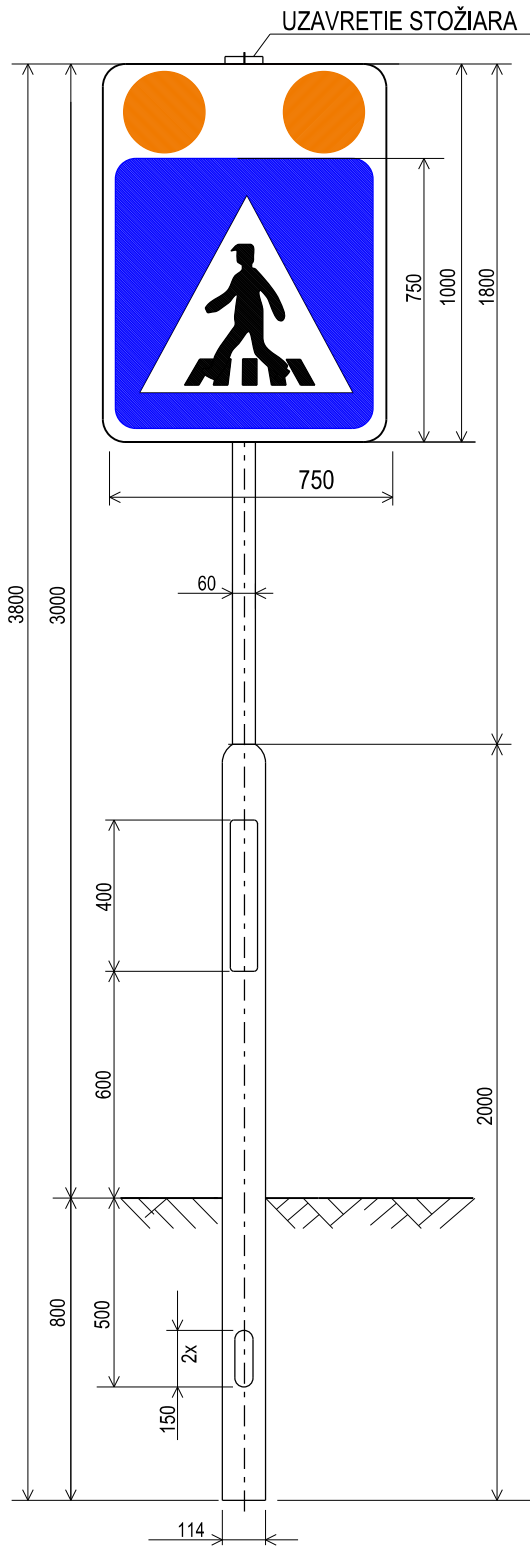

OSVETĽOVACIE STOŽIARE OS1, OS3 VÝŠKY 6M S 3M VÝLOŽNÍKOM

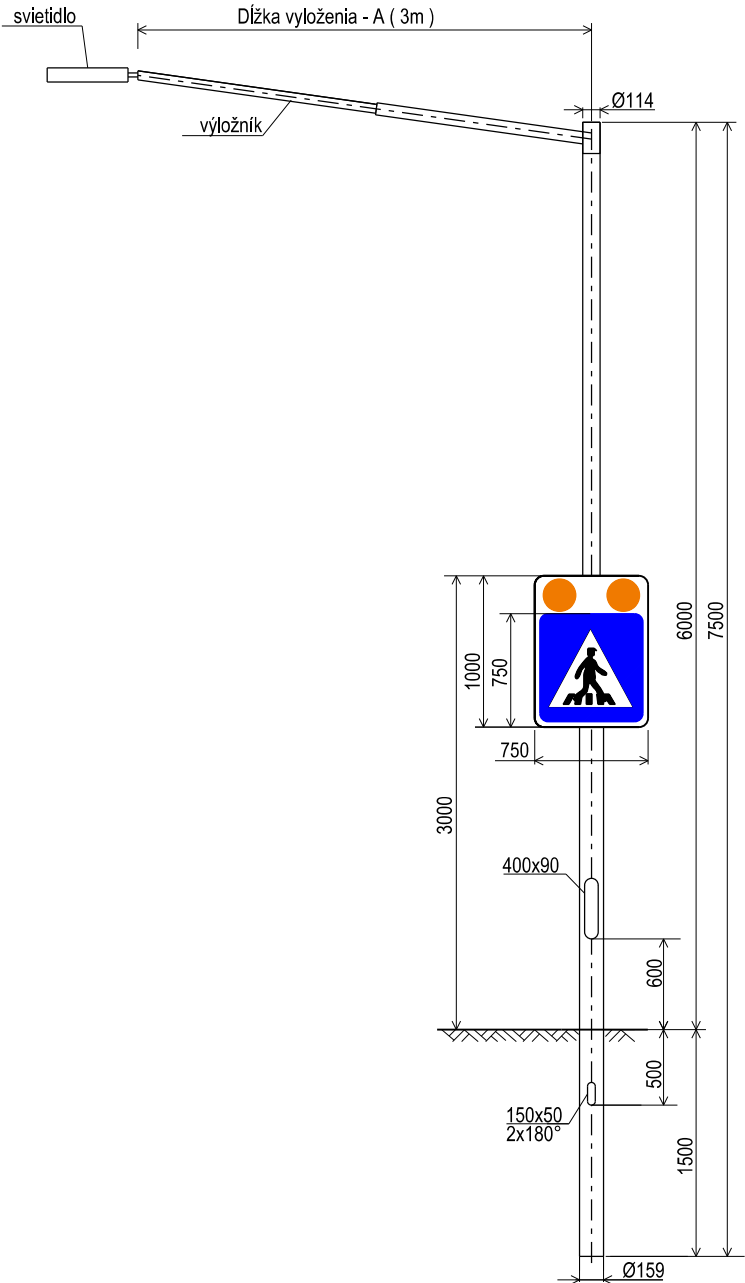

OSVETĽOVACÍ STOŽIAR OS2 VÝŠKY 6M S 3M VÝLOŽNÍKOM

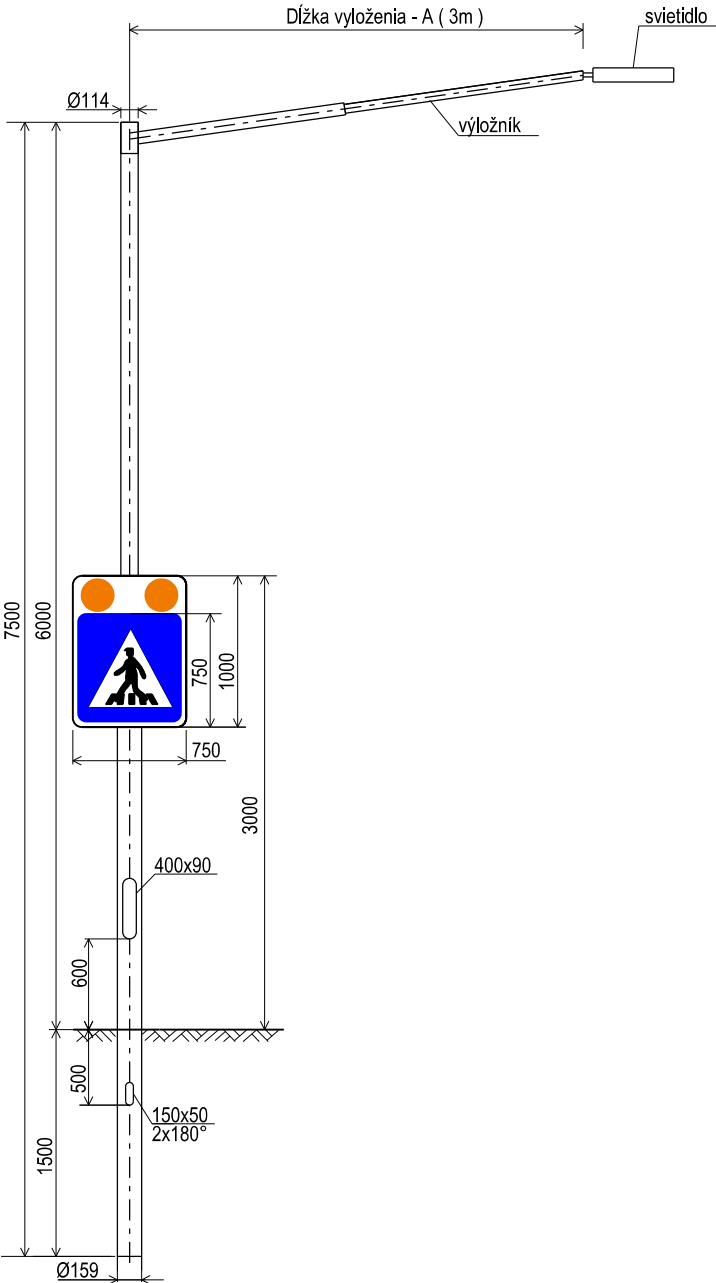

				Číslo súpravy
Č. zmeny	Zdôvodnenie zmeny	Dátum	Podpis	

Stavba			<b>Zvýraznenie chodca na priechode pre chodcov</b>		<b>Valbek</b> <b>Prodex</b> Valbek&Prodex, spol. s r.o. Rusovská cesta 16, 851 01 Bratislava Stredisko Košice, ul. Rozvojová 2, 040 11 Košice
Hlavný inžinier projektu Ing. Jana Luteránová	Zodpovedný projektant PS/ISO Ing. Pavol Petrušanský	Navrhol, vypracoval Ing. Matej Luterán	Kontroloval Ing. Jana Luteránová		
Počet listov 3A4	Mierka	Stupeň PD -	projekt		Dátum 22.8.2021
Objekt / súbor  MČ Košice - Juh, ul. Gemerská, priechod č. 8C (za križ. Ostrovského)			Číslo zákazky zhotoviteľa 21KE23001		
			Etapa / UČS -		
			Časť dokumentácie -		
Názov prílohy Pohľad na stožiare			Číslo prílohy 4		