
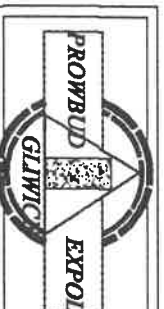


ZBROJENIE DOLNE

ZBROJENIE GÓRNE

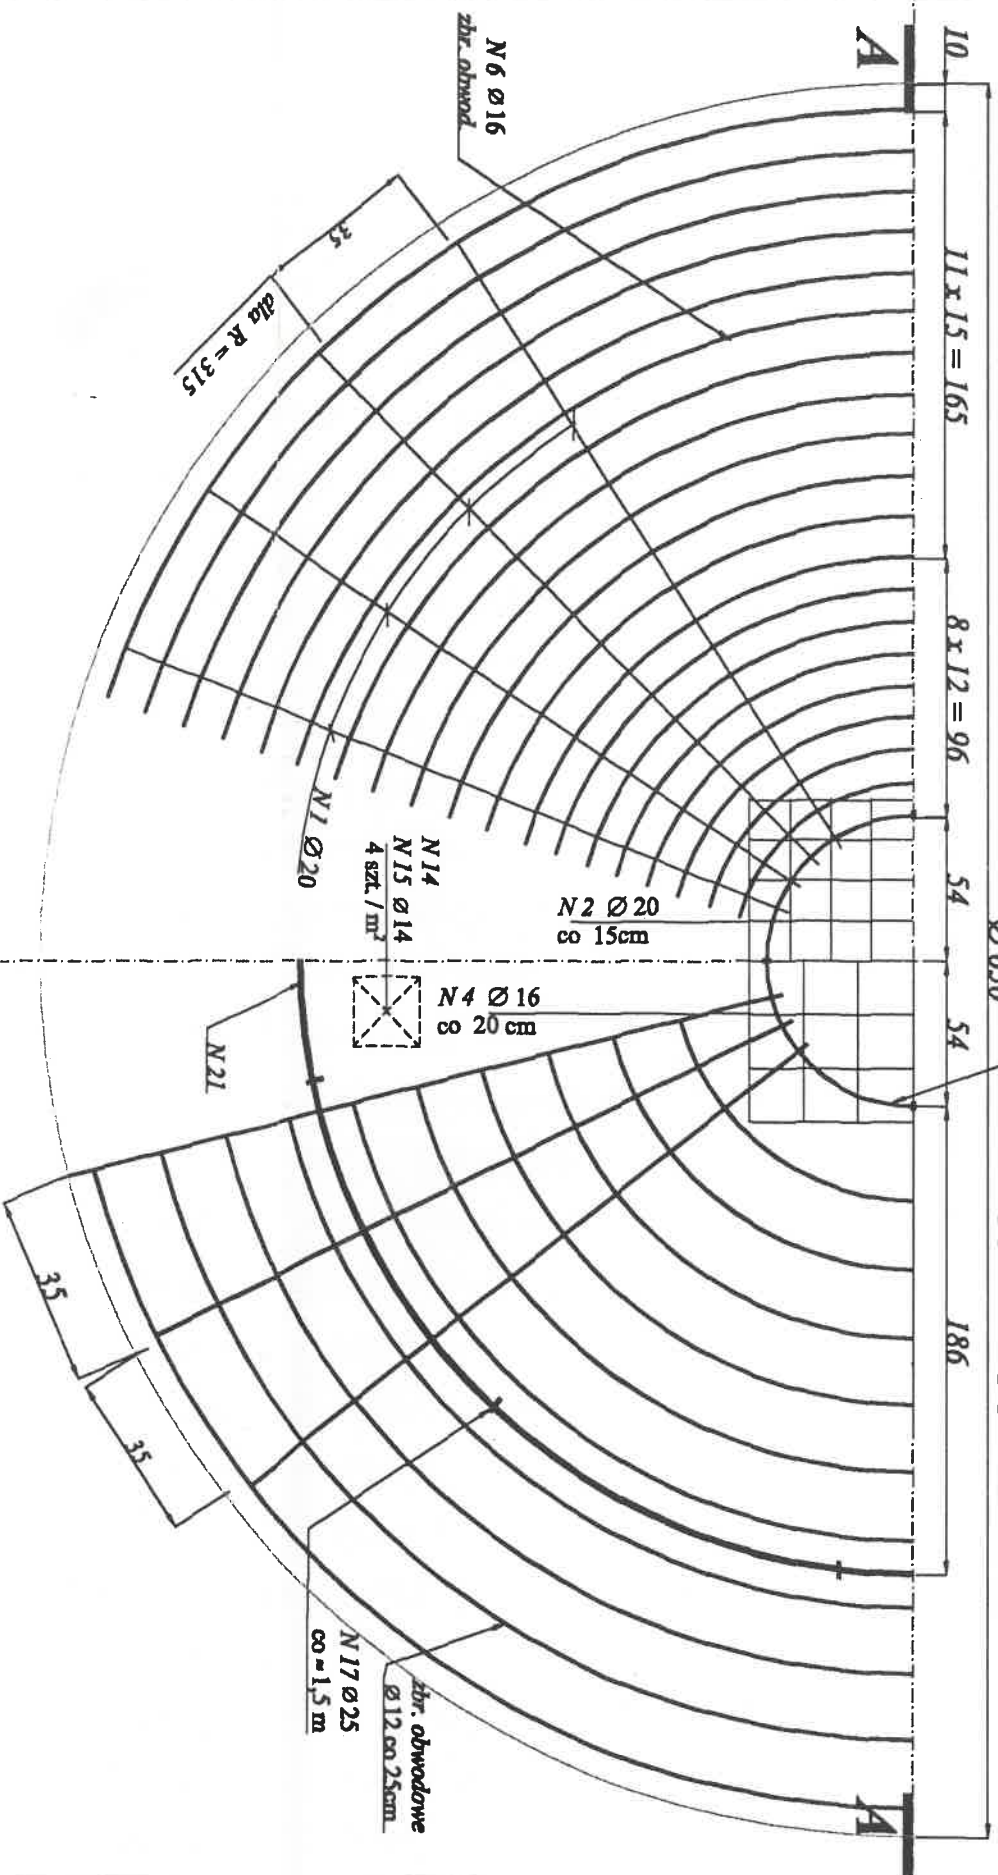

**PROWBUD - EXPOL Sp. z o.o.**  
**44 - 100 Głiwice, ul. Chorzowska 113**

|  |                    |  |              |
|--|--------------------|--|--------------|
| Projektował :                            | Obiekt projekt.:   | DOSTRZEGALNIA P.POŻ H-36,0 m                     | Rok:         |
| mgr inż. J. Węclowski<br>upr. nr 15406/1 | Stadium projektu:  | Nadliczność Sławiara - Ujęcie                    | 09.2003      |
| Sprawdził:                               | Przedmiot rysunku: | Projekt techniczny                               | Skala:       |
| mgr inż. K. Zagłód                       |                    | Fundament dostarczalni<br>rys. zbrojenowy art. 1 | 1 : 25       |
|  |                    |  | Nr rys.:     |
|  |                    |  | 76 - PB - 02 |