


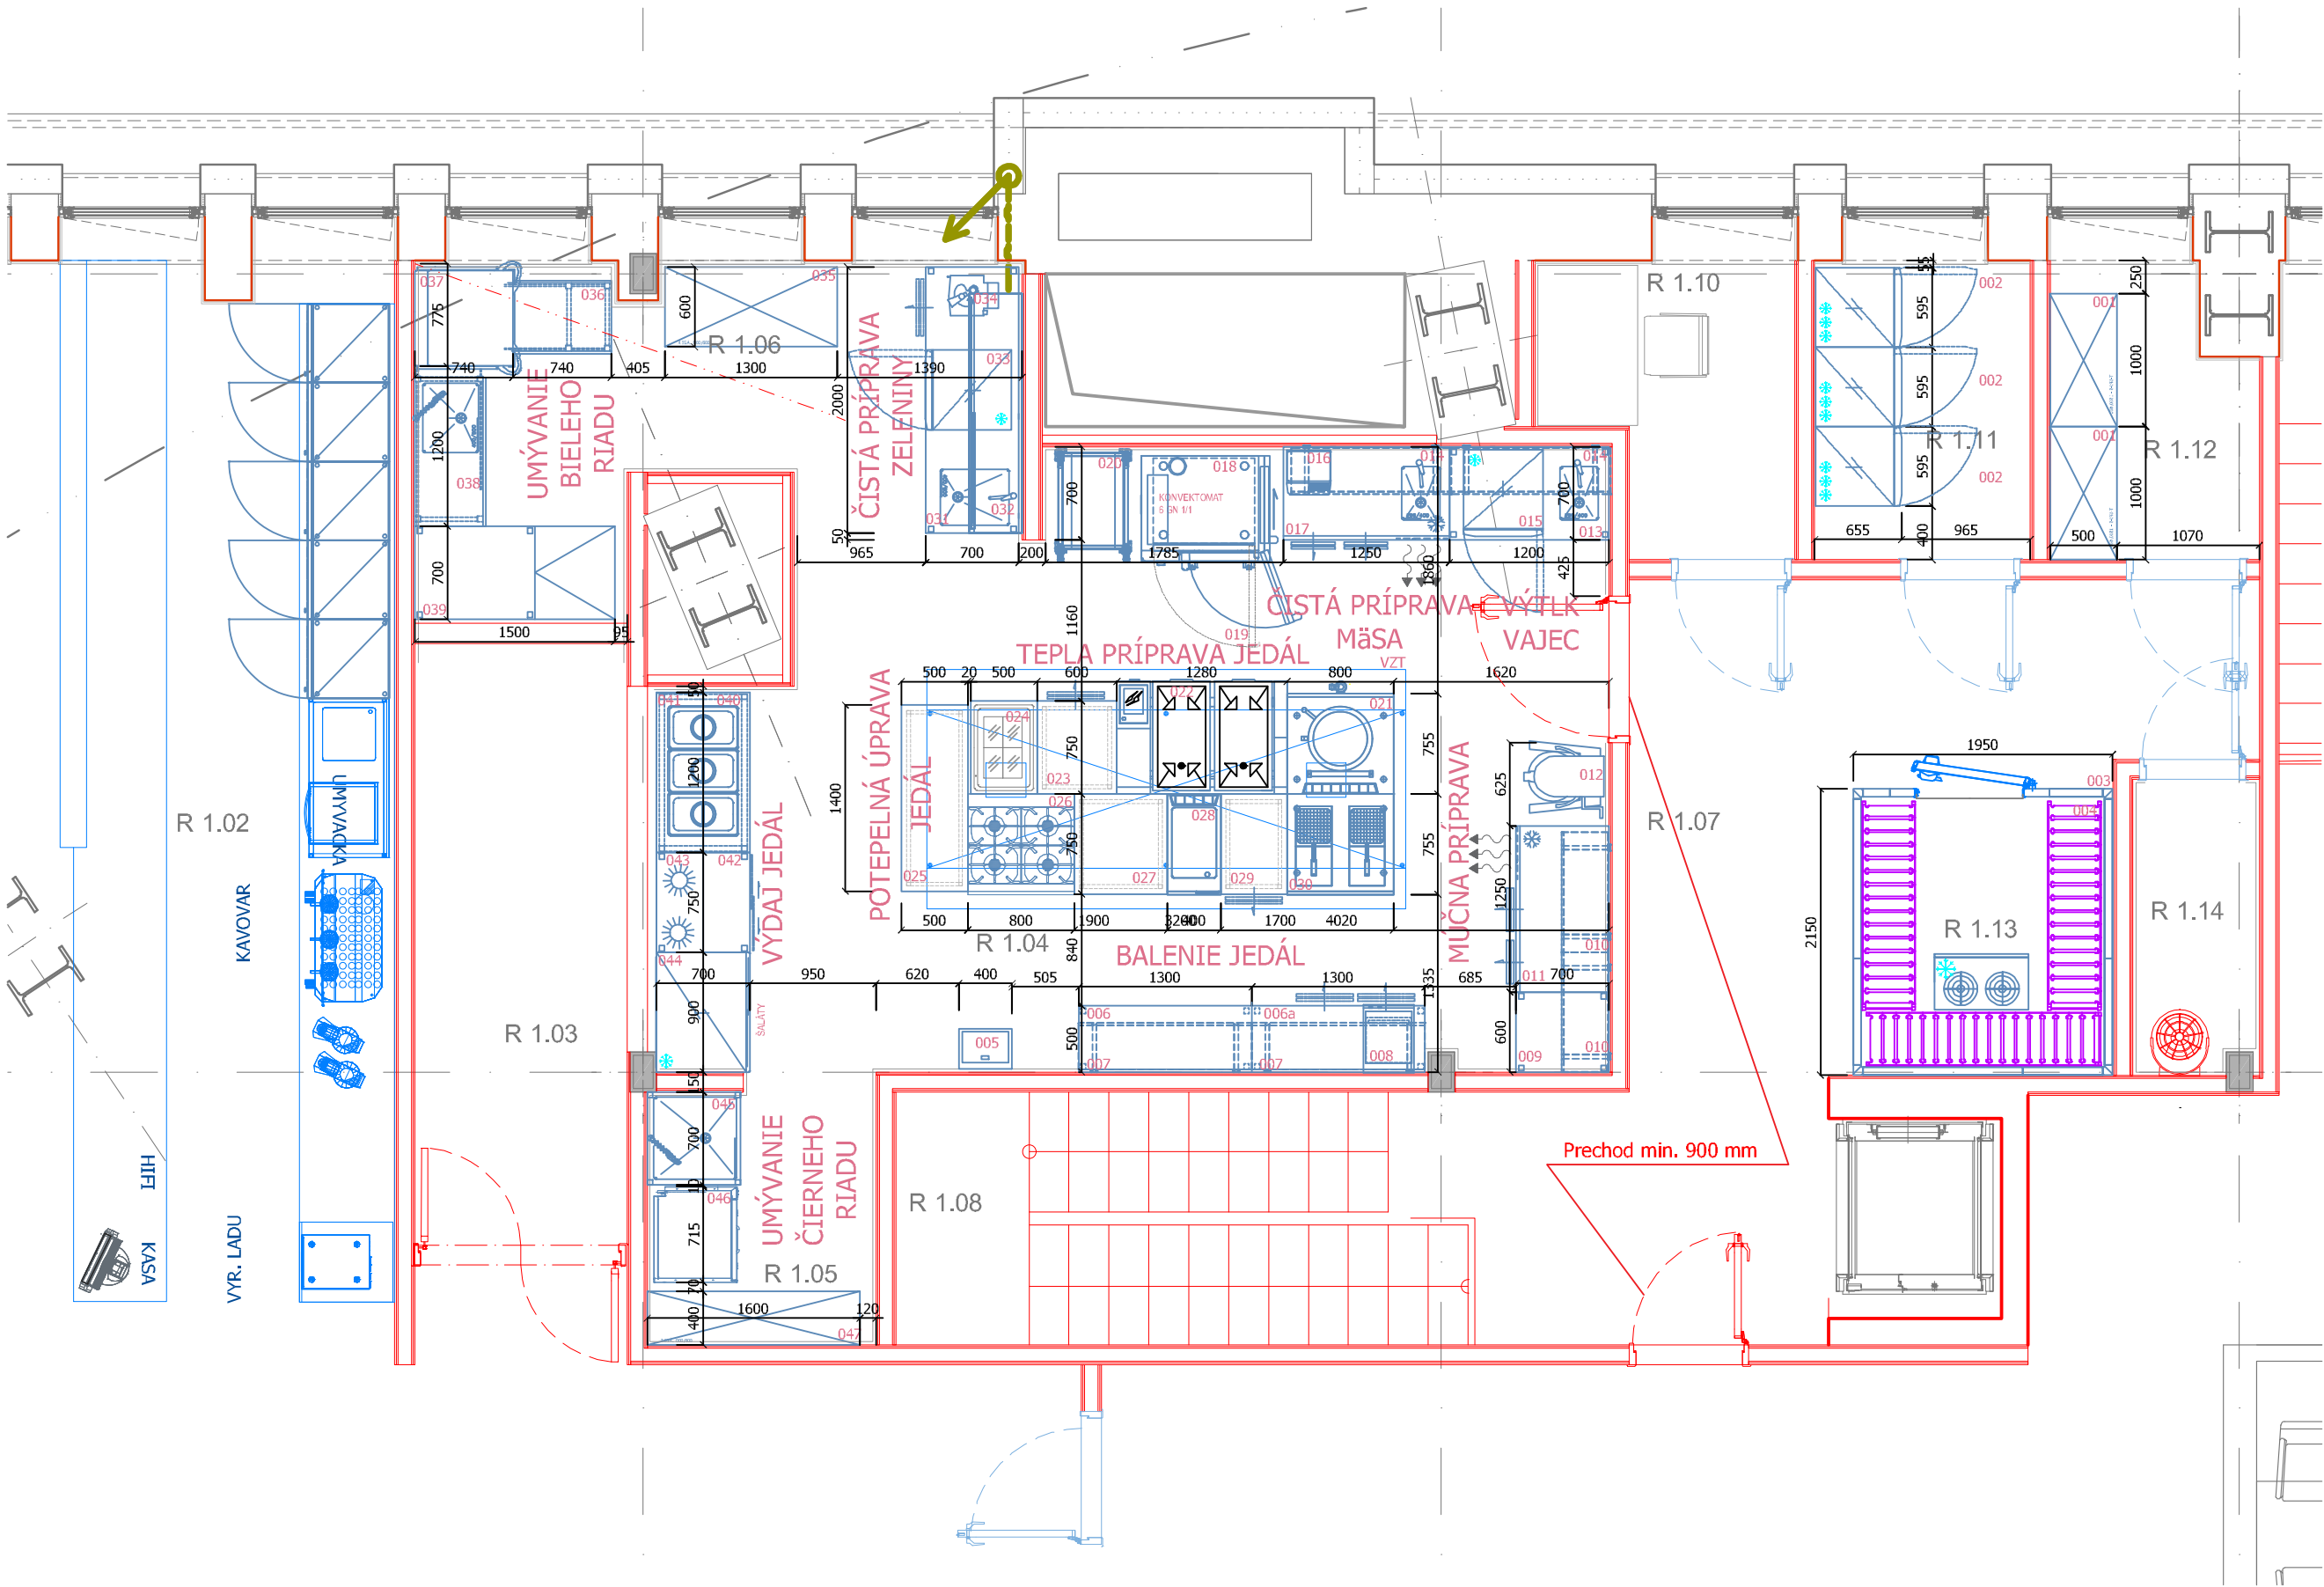

Zariadenie kuchyne TEHO Plaváreň

poz.	popis	š.	hl.	v.	ks
001	Nerezový skladový regál, 5-policový	1000	500	1800	2
002	Mraziaca skriňa	597	654	1884	3
003	Chladiaci box	1950	2150	2280	1
004	Regálová súprava do chladiaceho boxu				
005	Bezdotykové umývadlo na ruky	400	335	570	1
006	Pracovný stôl s dvoma policami	1300	500	900	1
006a	Pracovný stôl s dvoma šuflíkmi	1300	500	900	1
007	Nástenná dvojpolica	1300	350	600	2
008	Vákuovačka	520	640	745	1
009	Pracovný stôl s dvoma policami	600	700	900	1
010	Nástenná dvojpolica	900	350	600	2
011	Chladiaci stôl	1250	700	900	1
012	Multifunkčný robot, 30l	568	660	1156	1
013	Umývací stôl	1200	700	900	1
014	Nástenná dvojpolica	1200	350	600	1
015	Podstolová chladnička	597	654	830	1
016	Stolová váha	330	330	110	1
017	Chladiaci stôl	1250	700	900	1
018	Konvektomat so zásuvnými dverami, 6GN 1/1	966	792	786	1
019	Šoker	760	700	830	1
020	Vozík na GN 1/1	380	550	1735	1
021	Kotol, 80l	800	730	850	1
022	Multifunkčná panvica, 2x29l	1290	850	500	1
023	Pracovný stôl so šuflíkom, bez lemu	600	750	900	1
024	Multifunkčný indukčný sporák, 4 zóny	500	760	900	1
025	Pracovný stôl s dvoma šuflíkmi, bez lemu	1400	500	900	1
026	Plynový sporák, 4-horákový	800	730	900	1
027	Pracovný stôl s dvoma policami, bez lemu	700	750	900	1
028	Plynová grilovacia platňa	400	900	600	1
029	Zásuvkový blok, bez lemu	500	750	900	1
030	Elektrická fritéza, 2x8l	800	730	900	1
031	Umývací stôl s policou a šuflíkom	2000	700	900	1
032	Nástenná skrinka s posuvnými dverkami	1800	400	600	1
033	Podstolová chladnička	597	654	830	1
034	Krájač zeleniny	345	330	590	1
035	Pracovný stôl so zásuvkovým blokom	1300	600	1800	1
036	Výberací stôl s policou	750	700	900	1
037	Umývačka bieleho riadu	630	750	1480	1
038	Prijímací stôl s drezom a policou	1200	700	900	1
039	Pracovný stôl s výklopnou doskou	1500	700	900	1
040	Ohrevná vaňa, 3 GN 1/1	1200	700	900	1
041	Stolová polica	1200	350	700	1
042	Výdajný režón	900	750	900	1
043	Stolová polica, teplá	750	350	700	1
044	Chladiaci stôl, zásuvkový	900	700	900	1
045	Samostatný drez	700	700	900	1
046	Umývačka čierneho riadu	719	782	1927	1
047	Nerezový skladový regál, 5-policový	1600	400	1800	1

UPOZORNENIE:

VŠETKY NAVRHOVANÉ MATERIÁLY JE MOŽNÉ NAHRADIŤ ODOBNÝMI MATERIÁLMI S PODOBNÝMI STAVEBNOTECHNICKÝMI A FYZIKÁLNYMI VLASTNOSTAMI INÝCH CERTIFIKOVANÝCH VÝROBCOV !!!
PRI APLIKACII VŠETKÝCH MATERIÁLOV, KONŠTRUKCIÍ A PRVKOV DODRŽAŤ TECHNOLOGICKÉ A MONTÁŽNE POKYNY V ZÁVISLOSTI OD APLIKOVANÝCH HMOT A TECHNOLOGIÍ PODLA POKYNOV VÝROBCU, PREDPISOV V TECHNICKÝCH LISTOV A PLATNÝCH STÍN!!
TENTO VÝKRES JE NEHMOTNÝM MAJETKOM FIRMY d.g.a. DESIGN GRAPHIC ARCHITECTURE s.r.o. OBSAH TOHTO VÝKRESU JE PREDMETOM OBCHODNÉHO TAJOMSTVA FIRMY. POŽIČAŤ, ZVEREJNIŤ, ROZMNOŽIŤ, POUŽÍVAŤ NA ÚČELY INEJ STAVBY, UKÁZAŤ Z NEHO ODPSY, VÝPISY ALEBO KÓPIE BEZ PÍSMENNEHO SÓHLASU FIRMY JE PORUŠENIE PLATNÝCH PRÁVI!!

± 0,000 = 207,90 m.n.m. BPV

schéma/plan		orientácia/orientation	
revízia/revision	datum/date	obsah/contents	
pôvodný generálny projektant, autor / original general designer	ŠPORTPROJEKTA BRATISLAVA projektová a inž. organizácia ATELIER 080 KOŠICE	Sídlo: Trnávská cesta 31, Bratislava, 831 04 Atelier 080: Nerudova 14, Košice, 040 01	Ing.arch. Ján Špirák
investor/client	TEPELNÉ HOSPODÁRSTVO spoločnosť s ručením obmedzeným Košice	Komenského 7, Košice, 040 01 Tel: +421 55 600 7100 teho@teho.sk	Ing. Stefan Ferencz Bc. Robert Vancler Adrián Možek Ladislav Sebek
generálny projektant/ general designer	TERMOKLIMA, s.r.o.	Košická 3646/68 Poprad, 058 01 Tel: +421 52 426 1001 termoklima@termoklima.sk	Ing. Ján Stanek
autor/designer	d.g.A. design graphic architecture s.r.o.	Sídlo: Ľubská 38, Prešov Atelier: Popradská 80, Košice Tel: +421 55 644 4307 dga@dgamail1-com.sk	Ing.mgr.arch. Radovan Gonos Ing. Martin Kušnirík Ing. Peter Čižab Ing. Matúš Chomjak
vyracoval/drawn by	d.g.A. design graphic architecture s.r.o.		Ing.mgr.arch. Radovan Gonos
zodpovedný projektant/ responsible designer	Ing.mgr.arch. Radovan Gonos		
hip/spe	Ing.mgr.arch. Radovan Gonos		
projekt/project	PRESTAVBA MKP NA NÁRODNÉ OLYMPIJSKÉ CENTRUM		
miesto/place	Košice - Staré Mesto, Protifašistických bojovníkov 4, 040 01 Katastrálne územie: Stredné Mesto Parcela č.: 2014/4		
stavebný objekt/building	ZMENA STAVBY PRED DOKONČENÍM STAVEBNÉ ÚPRAVY REŠTAVRAČNEJ A UBYTOVACEJ ČASTI		
výkres/plan	PÔDORYS 1.NP / ZARIADENIE KUCHYNE		
mierka/scale	1:50	rozměr výkresu/plan dimension	900x400
		výkres/plan	A-09
2 5 7	Z S 0 1 0 0	1 0 2 5	paré
akcia/action	stupeň/stage	st. objekt/building	revízia/revision
			datum/date
			profesia/discipline
			ASR
			číslo zrkadly