



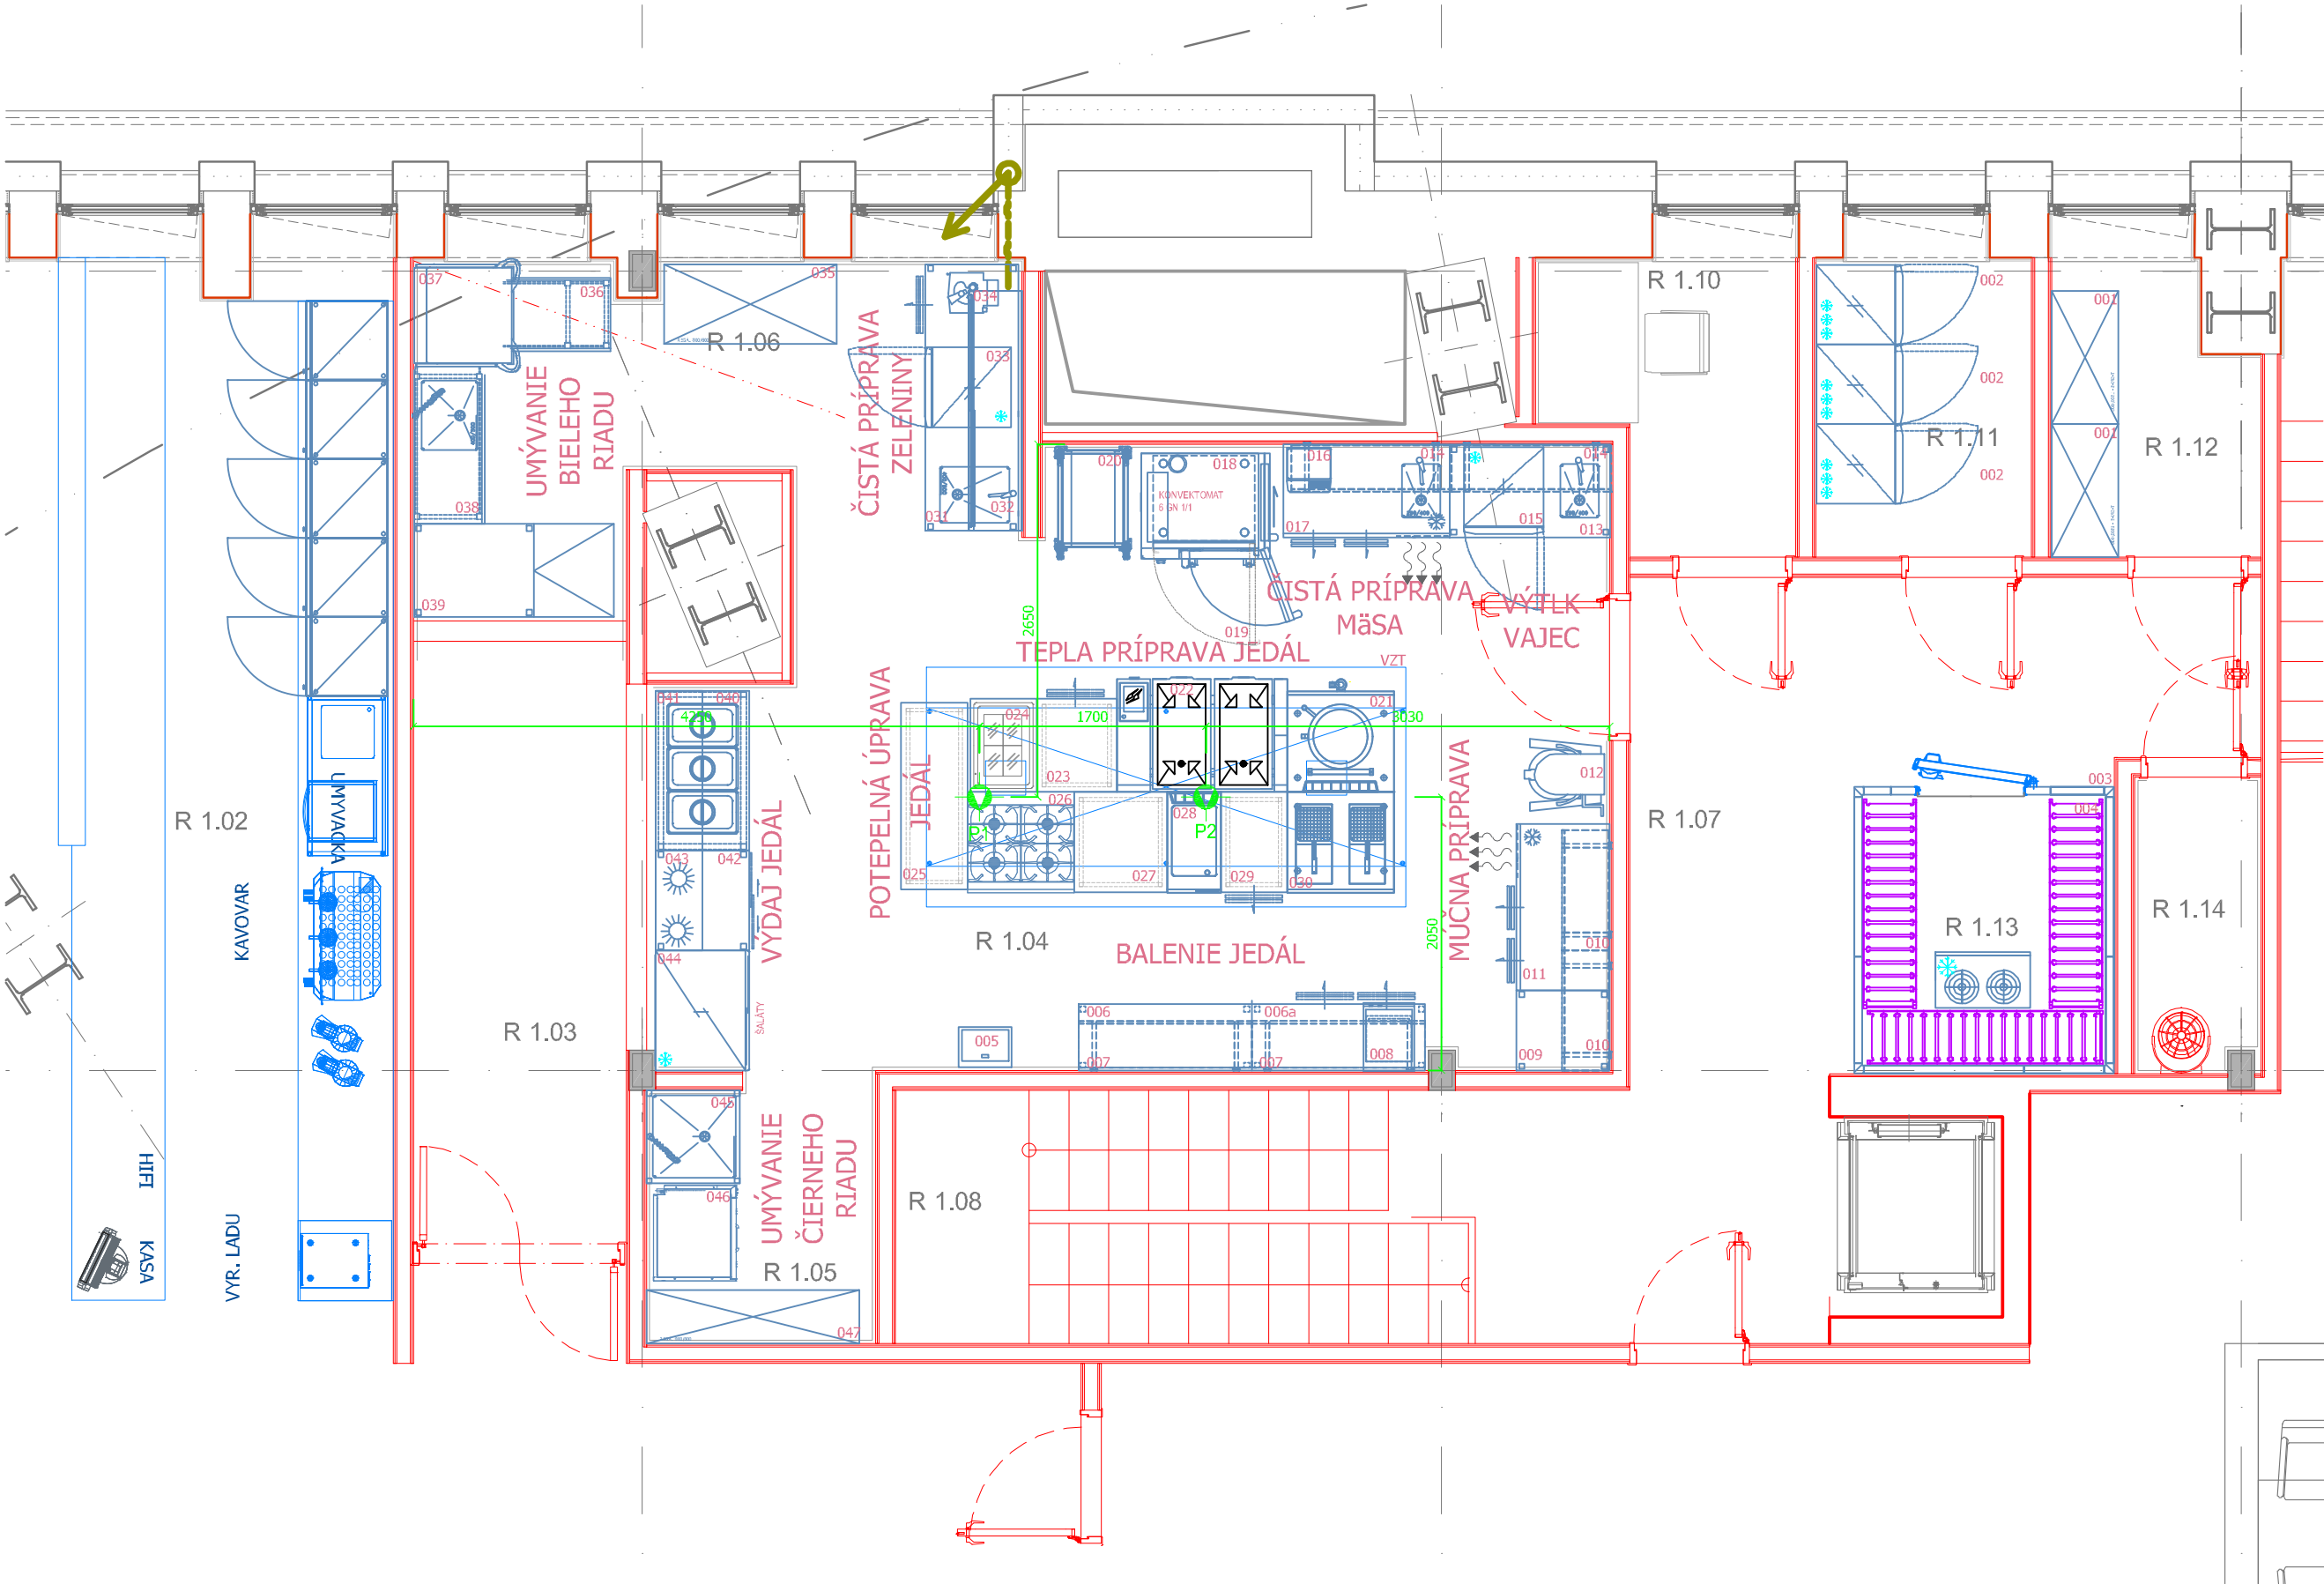

Zariadenie kuchyne TEHO Plaváreň					
poz.	popis	š.	hl.	v.	ks
001	Nerezový skladový regál, 5-policový	1000	500	1800	2
002	Mraziaca skriňa	597	654	1884	3
003	Chladiaci box	1950	2150	2280	1
004	Regálová súprava do chladiaceho boxu				
005	Bezdotýkové umývadlo na ruky	400	335	570	1
006	Pracovný stôl s dvoma policami	1300	500	900	1
006a	Pracovný stôl s dvoma šuflíkmi	1300	500	900	1
007	Nástenná dvojpolica	1300	350	600	2
008	Vákuovačka	520	640	745	1
009	Pracovný stôl s dvoma policami	600	700	900	1
010	Nástenná dvojpolica	900	350	600	2
011	Chladiaci stôl	1250	700	900	1
012	Multifunkčný robot, 30l	568	660	1156	1
013	Umývací stôl	1200	700	900	1
014	Nástenná dvojpolica	1200	350	600	1
015	Podstolová chladnička	597	654	830	1
016	Stolová váha	330	330	110	1
017	Chladiaci stôl	1250	700	900	1
018	Konvektomat so zásuvnými dverami, 6GN 1/1	966	792	786	1
019	Šoker	760	700	830	1
020	Vozík na GN 1/1	380	550	1735	1
021	Kotol, 80l	800	730	850	1
022	Multifunkčná panvica, 2x30l	1290	850	500	1
023	Pracovný stôl so šuflíkom, bez lemu	600	750	900	1
024	Multifunkčný indukčný sporák, 4 zóny	500	760	900	1
025	Pracovný stôl s dvoma šuflíkmi, bez lemu	1400	500	900	1
026	Elektrická fritéza, 2x8l	800	730	900	1
027	Pracovný stôl s dvoma policami, bez lemu	700	750	900	1
028	Plynová grilovacia platňa	400	900	600	1
029	Zásuvkový blok, bez lemu	500	750	900	1
030	Plynový sporák, 4-horákový	800	730	900	1
031	Umývací stôl s policou a šuflíkom	2000	700	900	1
032	Nástenná skrinka s posuvnými dvierkami	1800	400	600	1
033	Podstolová chladnička	597	654	830	1
034	Krájač zeleniny	345	330	590	1
035	Pracovný stôl so zásuvkovým blokom	1300	600	1800	1
036	Výberací stôl s policou	750	700	900	1
037	Umývačka bieleho riadu	630	750	1480	1
038	Prijímací stôl s drezom a policou	1000	700	900	1
039	Pracovný stôl s výklopnou doskou	1500	700	900	1
040	Ohrevná vaňa, 3 GN 1/1	1200	700	900	1
041	Stolová polica	1200	350	700	1
042	Výdajný režón	900	750	900	1
043	Stolová polica, teplá	750	350	700	1
044	Chladiaci stôl, zásuvkový	900	700	900	1
045	Samostatný drez	700	700	900	1
046	Umývačka čierneho riadu	719	782	1927	1
047	Nerezový skladový regál, 5-policový	1600	400	1800	1

PRIPOJOVACIE BODY PLYN

ZN.	PRÍKON	VÝŠKA	UKONČENIE	SPOTREBIČ	POZNÁMKA
P1	19,0 kW	Z PODLAHY	1/2" VENTIL	SPORÁK	2x3,5kW + 2x6 kW HORÁKY
P2	9,0 kW	Z PODLAHY	1/2" VENTIL	GRIL	

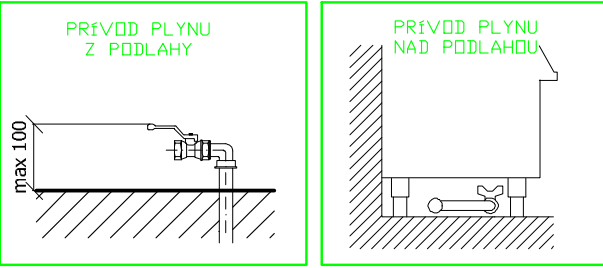


POZNÁMKA:

INŠTALAČNÝ VÝKRES TECHNOLOGIE SLUŽÍ AKO PODKLAD PRE PROFESISTOV PRE VYTVORENIE JEDNOTLIVÝCH INŽINIERSKÝCH SIETÍ. INŠTALAČNÝ VÝKRES NESMIE BYŤ POUŽITÝ NA STAVBE AKO PODKLAD!!!

PLYN:

- GUCOVÉ VENTILY DODÁVA STAVBA
- ZARIADENIA SÚ ŠTANDARDNE NASTAVENÉ NA ZEMNÝ PLYN
- TLAK PRÍVODNÉHO ZEMNÉHO PLYNU MUSÍ BYŤ 17 - 25 bar
- PRÍVOD K ZARIADENIAM MUSÍ BYŤ UZATVARELNÝ VENTILOM V DOSAHU OBSLUHY
- VŠETKY PLYNOVÉ INŠTALÁCIE PREVIESŤ PODLA PLATNÝCH NORIEM

INŠTALAČNÉ ZNAČKY NAPOJENIA:

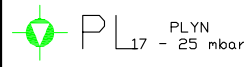



UPOZORNENIE: Podklad je určený na vypracovanie projektovej dokumentácie profesie, nie je určený na priamu realizáciu.

Pri ukončení inštalačných rozvodov, elektro a vody a kanalizácie na stavbe, pred obložením obkladov, je potrebné prizvať dodávateľa technológie na kontrolu vecnej správnosti.

UPOZORNENIE:

VŠETKY NAVRHOVANÉ MATERIÁLY JE MOŽNÉ NAHRADIŤ ODOBNÝMI MATERIÁLMI S PODOBNÝMI STAVEBNOTECHNICKÝMI A FYZIKÁLNymi VLASTNOSTAMI INÝCH CERTIFIKOVANÝCH VÝROBKOV !!!
PRI APLIKACII VŠETKÝCH MATERIÁLOV, KONŠTRUKCII A PRÍKOV DODRŽAŤ TECHNOLOGICKÉ A MONTÁŽNE POKYNY V ZÁVISLOSTI OD APLIKOVANÝCH HMOT A TECHNOLOGII PODLA POKYNOV VÝROBCU, PREDPISPOV V TECHNICKÝCH LISTOV A PLATNÝCH STN!!!
TENTO VÝKRES JE NEHMOTNÝM MAJETKOM FIRMY d.g.A. DESIGN GRAPHIC ARCHITECTURE s.r.o. OBSAH TOHTO VÝKRESU JE PREDMETOM OBCHODNÉHO TAJOMSTVA FIRMY. POŽIČAŤ, ZVEREJŇAŤ, ROZMNOŽIŤ, POUŽÍVAŤ NA ÚČELY INEJ STAVBY, UKÁZAŤ Z NEHO ODPISY, VÝPISY ALEBO KÓPIE BEZ PISOVNÉHO SOHLASU FIRMY JE PORUŠENIE PLATNÝCH PRÁV!!!

± 0,000 = 207,90 m.n.m. BPV

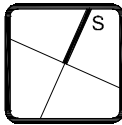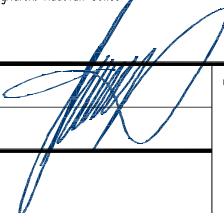schéma/plan		orientácia/orientation													
revízia/revision	datum/date		obsah/contents												
pôvodný generálny projektant, autor / original general designer		ŠPORTPROJEKTA BRATISLAVA projektová a inž. organizácia ATELIER 090 KOŠICE		Sídlo: Imenová cesta 31, Bratislava, 831 04 Atelier 090: Neradova 14, Košice, 040 01 teh@thco.sk	Ing.arch. Ján Španík										
investor/client		TEPELNÉ HOSPODÁRSTVO spoločnosť s ručením obmedzeným Košice		Komenského 7 Košice, 040 01 Tel: +421 55 600 7100 teh@thco.sk	Ing. Štefan Ferencz Bc. Robert Václav Adrien Mojka Ladislav Šebek	 TEHO Teplné hospodárstvo Košice									
generálny projektant/ general designer		TERMOKLIMA, s.r.o.		Košická 3846/68 Poprad, 058 01 Tel: +421 52 426 1001 termoklima@termoklima.sk	Ing. Ján Stanek	 Termoklima Poprad									
author/designer		d.g.A. design graphic architecture s.r.o.		Sídlo: Jánikova 38, Prešov Alster, Popradská 80, Košice Tel: +421 55 644 4397 alsterdga@mail-t.com.sk	Ing.mgr.arch. Radovan Gonos Ing. Martin Kubiňák Ing. Peter Čimád Ing. Miroslav Chomjak	 DESIGN GRAPHIC ARCHITECTURE									
vypracoval/drawn by		d.g.A. design graphic architecture s.r.o.		Ing.mgr.arch. Radovan Gonos											
zodpovedný projektant/ responsible designer		Ing.mgr.arch. Radovan Gonos				 autor/authorisation									
titul/spec		Ing.mgr.arch. Radovan Gonos													
projekt/project		PRESTAVBA MKP NA NÁRODNÉ OLYMPIJSKÉ CENTRUM													
miesto/place		Košice - Staré Mesto, Protifašistických bojovníkov 4, 040 01 Katastrálne územie: Stredné Mesto Parcela č.: 2014/4													
stavebný objekt/building															
ZMENA STAVBY PRED DOKONČENÍM STAVEBNÉ ÚPRAVY REŠTAVRAČNEJ A UBYTOVACEJ ČASTI															
vykres/plan															
PÔDORYS 1.NP / ZARIADENIE KUCHYNE/PLYN/															
mierka/scale		rozměr vykresu/plan dimension		vykres/plan		A-09									
1:50		900x400													
2	5	7	Z	S	0	1	0	0	1	0	2	5	paré	protislo/discipline	ASR
akcia/action			staveb/stage		st.objekt/building		revízia/revision		datum/date					číslo záznamy	