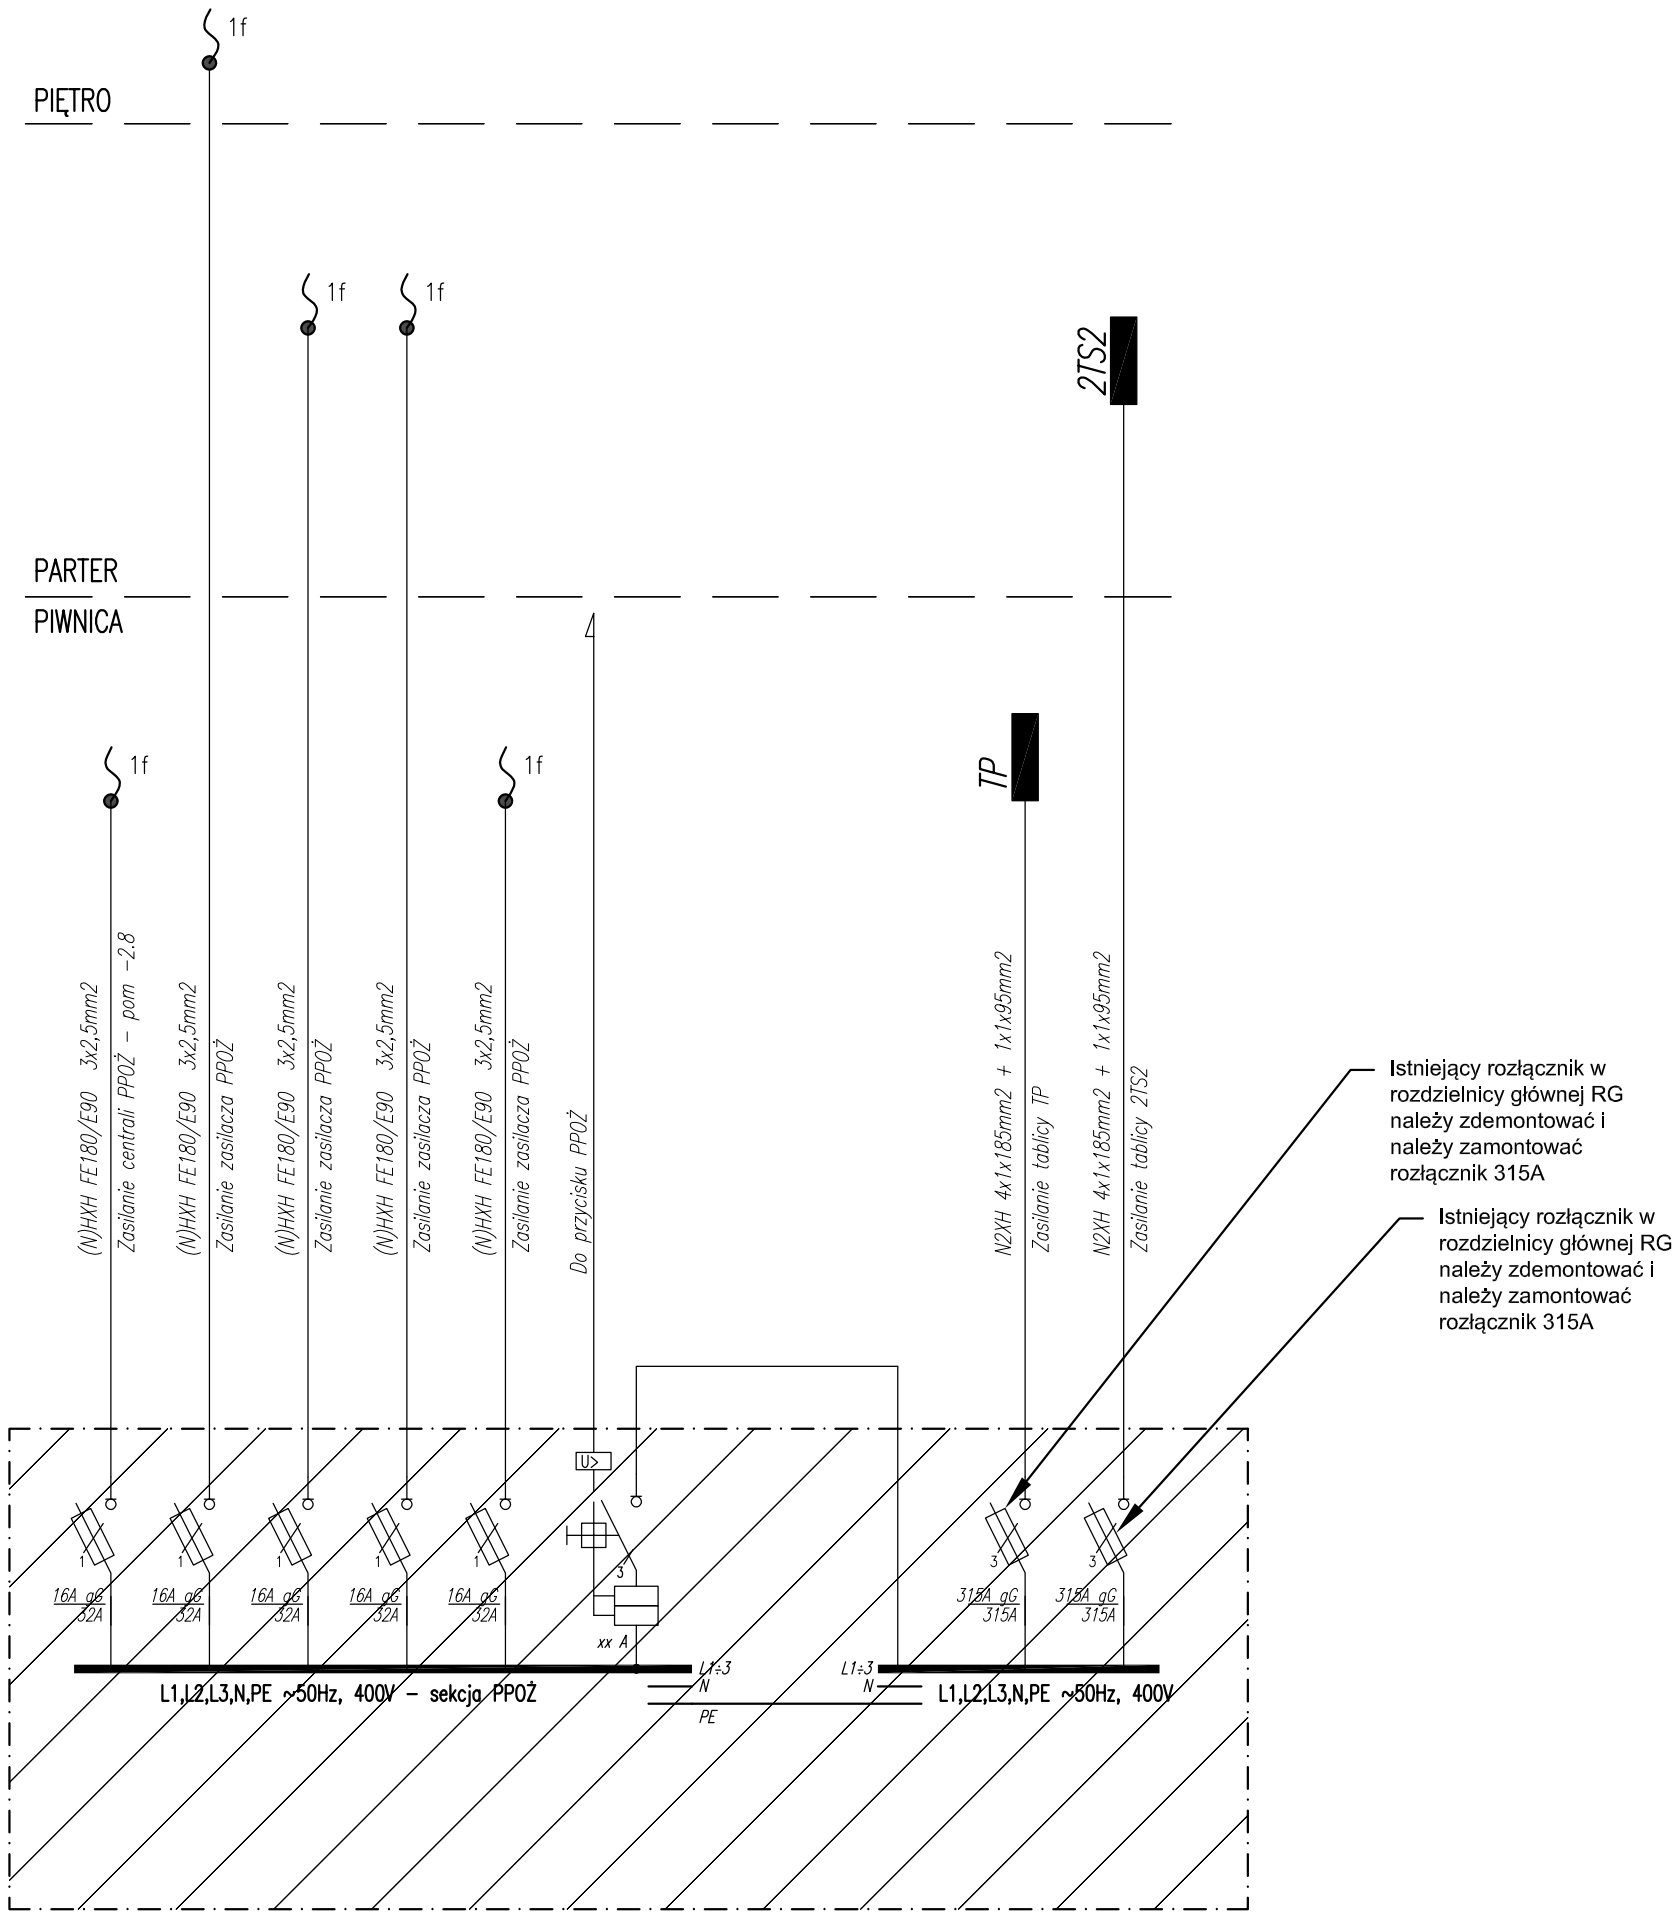

Istniejąca rozdzielnica RG budynku – poza zakresem opracowania

temat:
MODERNIZACJA SAUNARIUM
W ZESPOLE ODNOWY BIOLOGICZNEJ

lokalizacja:
MOKOTOWSKA FUNDACJA WARSZAWIANKA–WODNY PARK
UL. MERLINIEGO 4, WARSZAWA

temat rysunku:
SCHEMAT GŁÓWNY ZASILANIA

branża:
INSTALACJE ELEKTRYCZNE

projektant:
mgr inż. Robert Wysocki
upr. bud. nr DOŚ/0292/PBE/21

Wysocki

data:	skala:	nr rysunku
12.05.2025	–	IE–07