
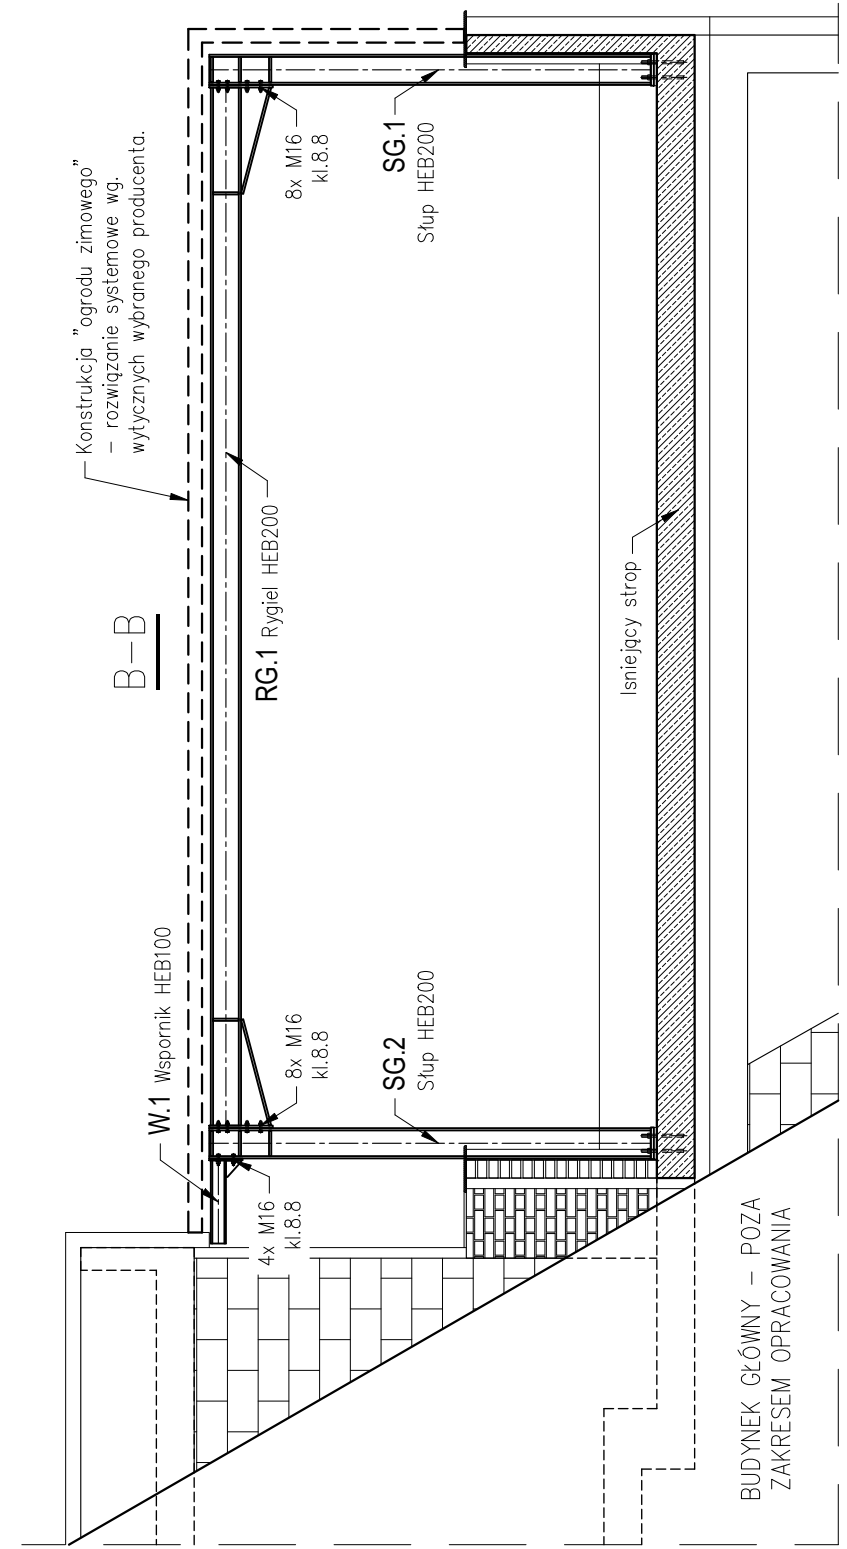


RZUT 1. PIĘTRA
skala 1:50

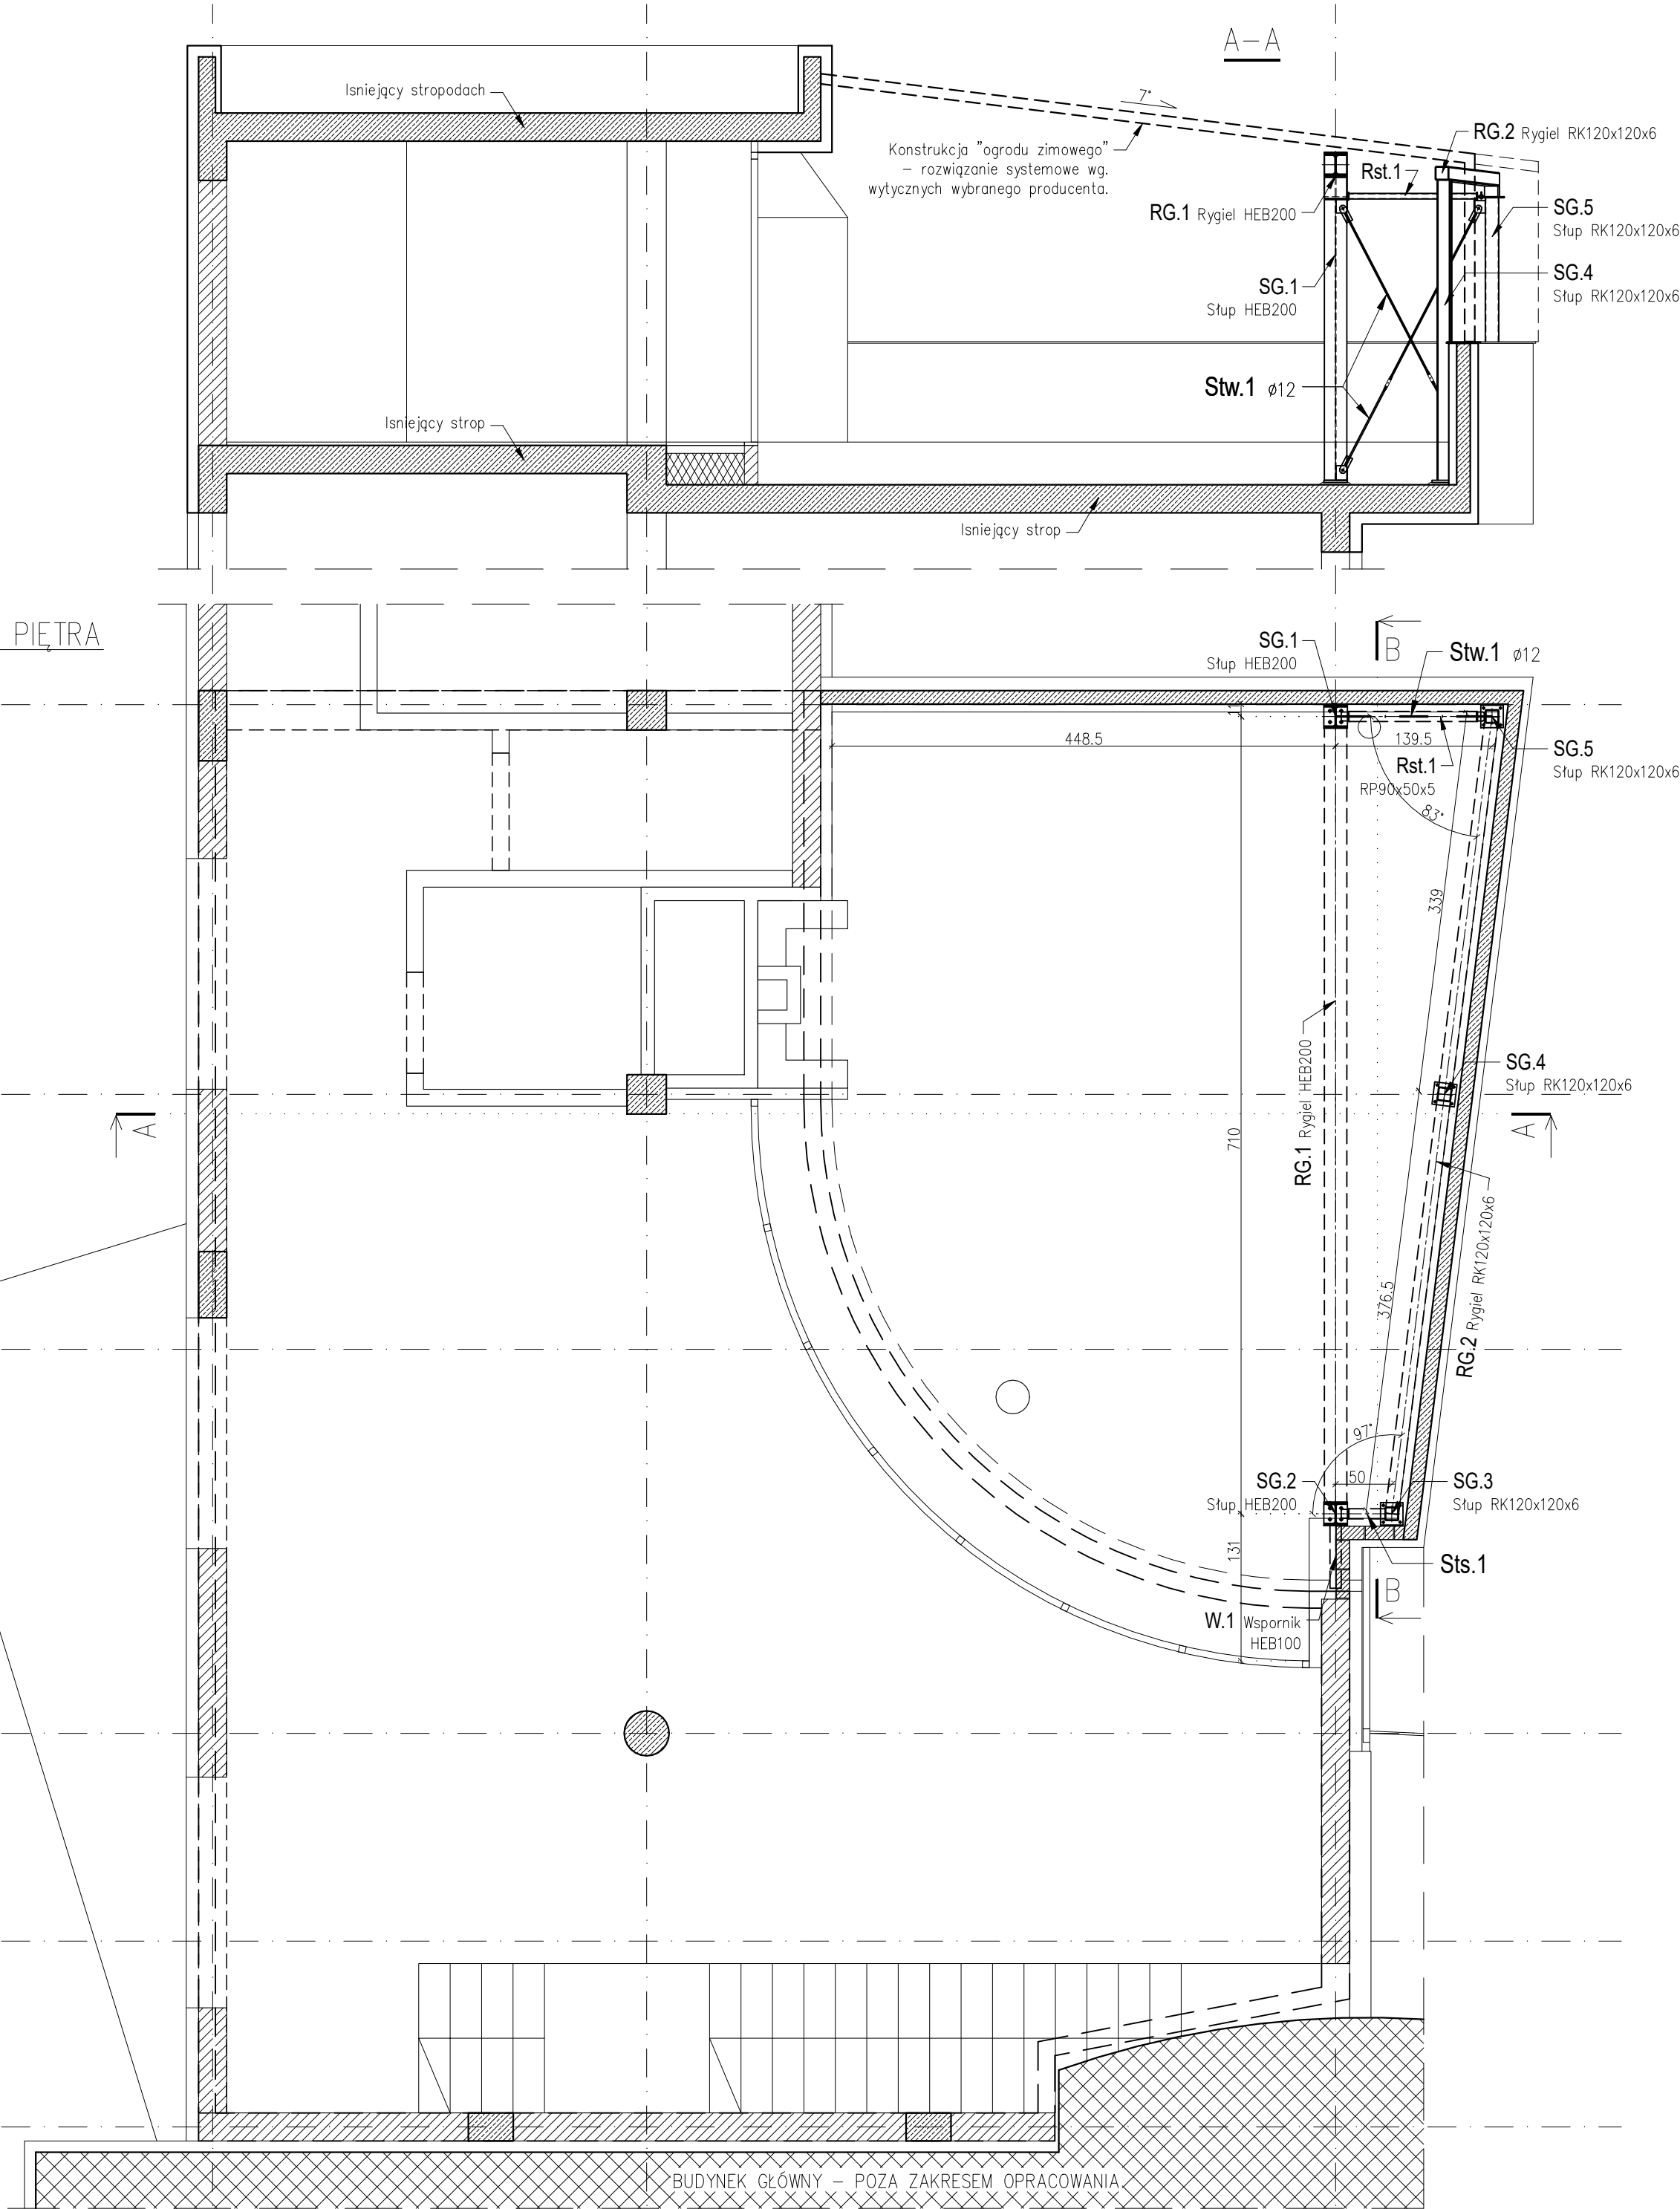

UWAGI:

- Wymiary podano w 'cm'.
 - Wymiary sprawdzić na budowie przed rozpoczęciem prac budowlanych.
 - Projekt należy rozpatrywać łącznie z projektami branżowymi i projektem architektonicznym.
 - Stal kształtowa klasy S235 JR.
 - Projekt dotyczy jedynie wsporczej konstrukcji stalowej.
- Konstrukcja "Ogrodu zimowego" wg. wytycznych wybranego poducenta.

LEGENDA

- ściany istniejące
- istniejący element żelbetowy w przekroju
- projektowana konstrukcja stalowa

jednostka projektowa		BIURO PROJEKTÓW KONSTRUKCJI	
		mgr inż. Filip Rosiak	
93-323 Łódź, ul. Serdeczna 3/3		f.rosiak@bmfconstruction.pl	
tel.793-603-340			
nazwa inwestycji			
ROZBUDOWA I ZMIANA SPOSOBU UŻYTKOWANIA TARASU W ISTNIEJĄCYM BUDYNKU BASENOWO REKREACYJNYM W WARSZAWIE, WODNY PARK- POLEGAJĄCA NA WYKONANIE OGRODU ZIMOWEGO NA ISTNIEJĄCYM TARASIE NA PIĘTRZE ISTNIEJĄCEGO BUDYNKU W CZĘŚCI, BANIA+			
adres inwestycji			
ul. Merliniego 4, 02-511 Warszawa			
inwestor			
Mokotowska Fundacja Warszawianka-Wodny Park			
projektant		podpis	
mgr inż. Filip Rosiak			
nr uprawnień			
ŁOD/1617/PWOK/11			
opracował			
mgr inż. Katarzyna Kaczmarek			
nazwa rysunku		nr rys.	
RZUT 1. PIĘTRA		K-01	
PRZKROJE A-A I B-B			
data	stadium	skala	rewizja
04.2025	PW	1: 50	—
		nr str.	