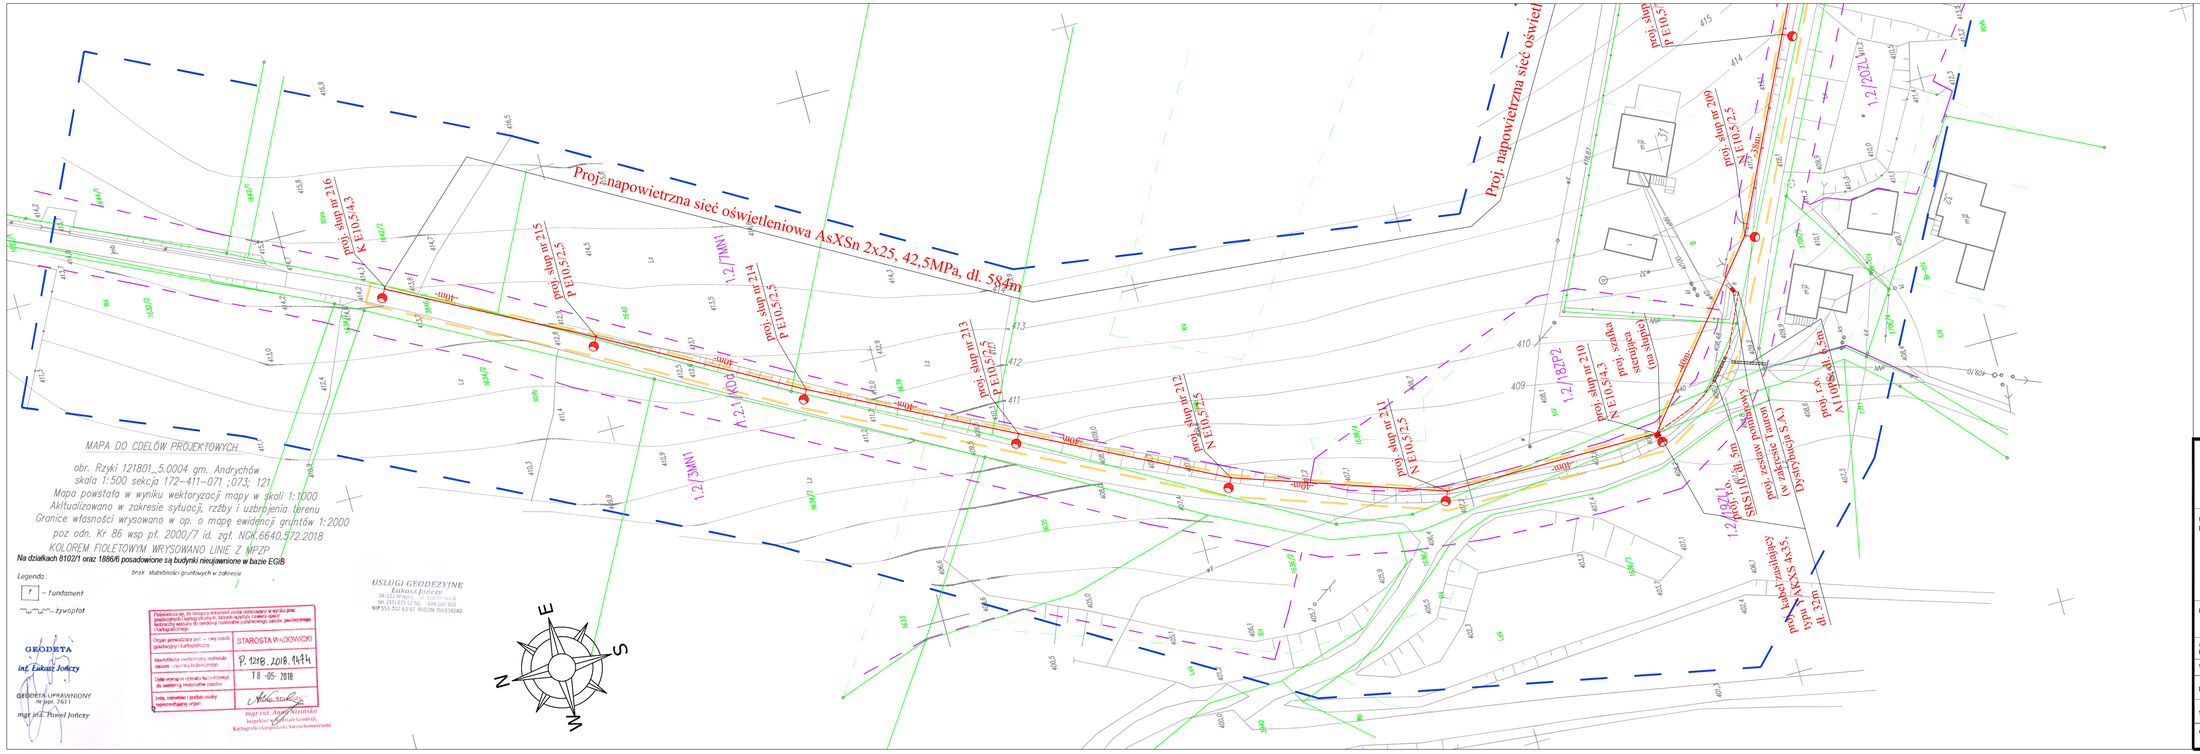

LEGENDA:

ELEMENTY ISTNIEJĄCE

- sieć energetyczna
- sieć wodociągowa
- sieć teletechniczna
- sieć gazowa
- sieć kanalizacji sanitarnej
- granica działki
- linie MPZP
- obszar oddziaływania obiektu
- Istniejące oprawy oświetleniowe (na istniejących słupach)

ELEMENTY PROJEKTOWANE

- Projektowana oprawa oświetleniowa na istniejącym słupie
- Projektowany słup z oprawą oświetleniową
- Projektowana napowietrzna sieć oświetleniowa typu AsXSn 2x25
- Projektowany kabel YAKXS 4x35
- Projektowana rura osłonowa na kablu YAKXS 4x35

PRACOWNIA INŻYNIERSKA S1 MARCIN HAJOST
43-300 Bielsko - Biała, ul. Bartlickiego 15/6
NIP 549-164-37-72 | pracownias1@onet.pl | tel. 500 107 085 | tel/fax: (33) 499 97 55

temat projektu:	Budowa sieci oświetlenia terenu przy drodze łączącej os. Leśniczówka - os. Kierczaki w Rzykach
inwestor:	Gmina Andrychów ul. Rynek 15 34-120 Andrychów
adres inwestycji:	*Rzyki - os. Leśniczówka - os. Kierczaki* *Jedn. ewid. 121801_5 Andrychów-obszar wiejski; obręb: 0004 Rzyki*
stadium:	Projekt zagospodarowania terenu
projektował	mgr inż. Paweł Płonka nr upr. 86 / 98 BB
sprawdził	mgr inż. Piotr Zontek nr upr. 87 / 98 BB
data: XI.2018	skala: 1:500 — nr rys. **1.1**