



BAR - ČELNÍ POHLED M 1:50

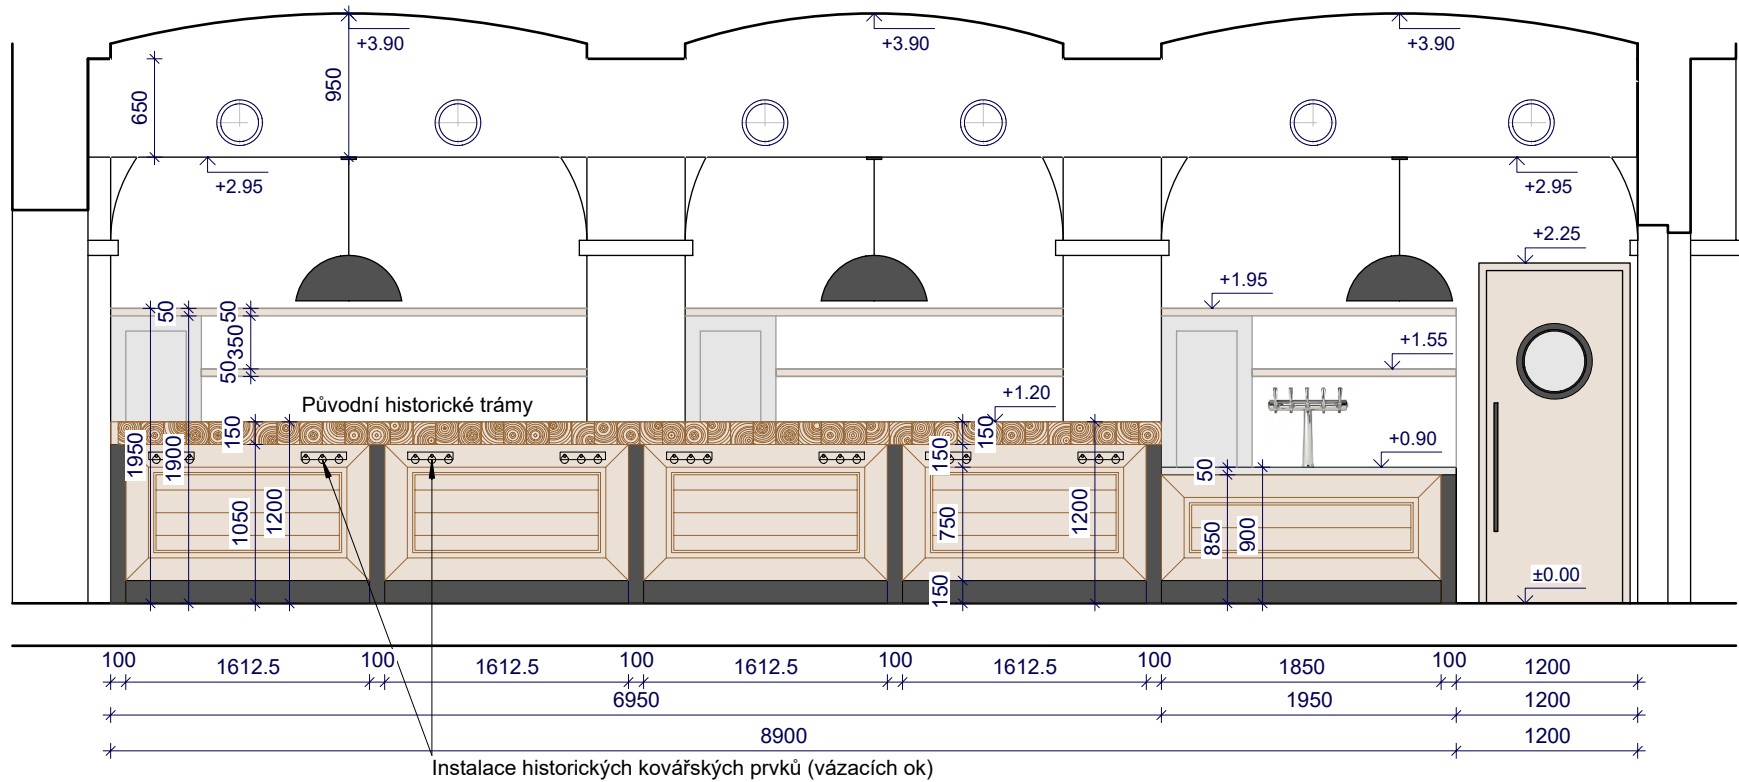

PŮDORYS M 1:50

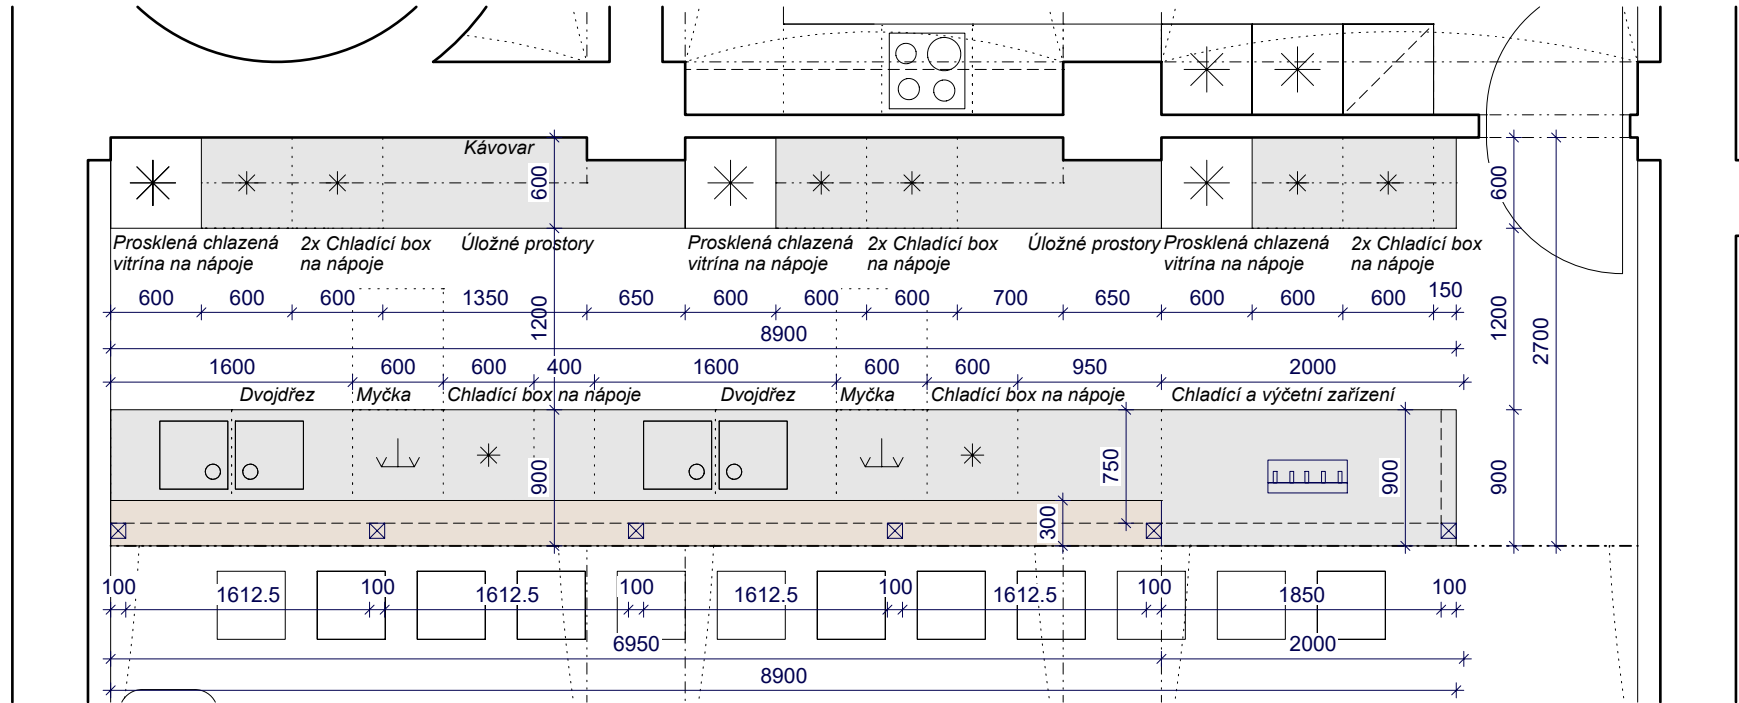

BAR

Základní konstrukce pracovního pultu (přední a zadní část) je z nerezových jeklů, pracovní deska nerez. Do pultu budou osazeny a zabudovány spotřebiče v nerez.provedení (přední část: dřezy/myčky nádobí/chlazení/výčep; zadní část: ledničky na nápoje/chladicí boxy spolu s doplňkovými uložitelnými prostory).

**Předsazený pult** bude designově řemeslně vyroben. Základní konstrukce bude tvořena z ocelové konstrukce (černé železo) opatřené pouze bezbarvým lakem. Rozměr sloupku 2x U profil 100 spojený přivařenou pásovinou v šířce 60mm, tl.5mm. Prvky budou spojeny bodovými pohledovými sváry v rozteči á 25mm (viz příložený obrázek).

Přední stěna bude pohledová dřevěná výplň z historických prvků (stará prkna, staré hranoly druhotně použité ze stavby). Stará prkna budou truhlářsky precizně spojena do rámu, hrany budou opatřeny profilovanými lištami. Povrch prken zůstane hrubý.

**Zvýšený obslužný pult** na přední straně baru bude tvořen deskou z historických trámů ze stavby, příčné ložených, horní hrana bude zhotobovaná a broušená do roviny. Spoje v úrovni horní desky truhlářské "motýlky".

Pozn.:Dřevěné prvky budou ošetřeny proti dřevokaznému hmyzu, povrchově opatřeny olejem a voskem.

**Historické kovářské prvky** budou druhotně použity ze stavby, opískovány a nalakovány bezbarvým lakem (vázací oka z konírny, tesařské hřeby apod.).

**Sokl** - čelní strana pultu, plech tl.3mm, povrchová úprava: bezbarvý lak (\*U nerez.komponentů baru bude sokl z nerezí.)


**Zadní police** budou tvořeny ze spárovky dub tl.50mm; kotvit vlepením na trny (závitová tyč d.18mm, chemická kotva); olej + vosk

Obklad stěny za policemi bude tvořen zrcadlem. Police budou podsvícené LED.

VÝROBNÍ A DÍLENSKOU DOKUMENTACI PRVKŮ PŘEDLOŽIT AUTOROVÍ PROJEKTU K ODSOUHLASENÍ.



BAR - ŘEZ M 1:50

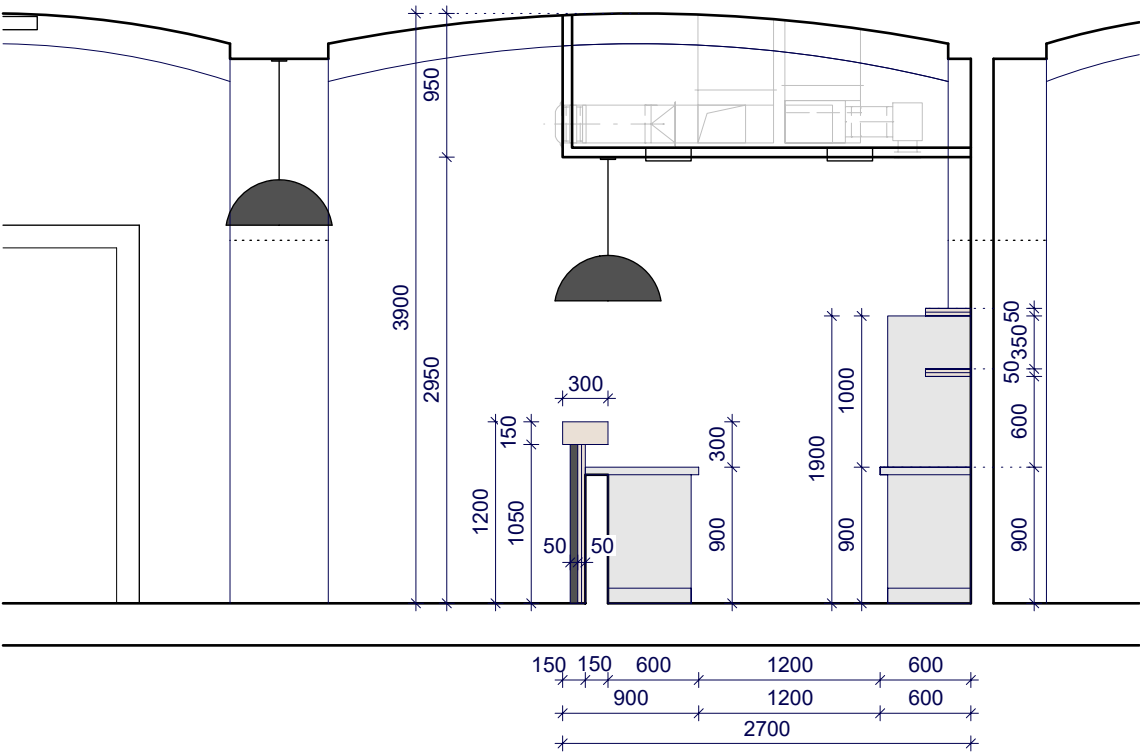

Pozn.: SCHÉMA GASTRO VYBAVENÍ - M.Č.117 BAR viz výkres G1.

NÁZEV STAVBY		Regenerace brownfieldu		<div><div></div><div></div><div></div></div>	
		Jízdárna Louckého kláštera ve Znojmě			
INVESTOR		MĚSTO ZNOJMO, Obroková 1/12, 66922 Znojmo		<div>Atelier GNS s.r.o.</div> <div>Krátká 1778/9, 66902 Znojmo</div> <div>www.atelierns.com, info@atelierns.com</div>	
KATASTRÁLNÍ ÚZEMÍ		MÍSTO STAVBY			
Znojmo-Louka 793574		Loucká ulice			
HLAVNÍ ARCHITEKT				ZAKÁZKA Č.	
ING. ARCH. MARTIN NAVRKAL, PH.D.					
ZODPOVĚDNÝ PROJEKTANT		VYPRACOVAL		PARÉ	
ING. ARCH. MARTIN NAVRKAL, PH.D.		ING. ARCH. PAULA PEKOVÁ			
OBJEKT		STUPEŇ			
SO 01		DPS			
PROFESE		DATUM			
D.1.1 ARCHITEKTONICKO-STAVEBNÍ ŘEŠENÍ		06/2024			
NÁZEV VÝKRESU		MĚŘITKO		ČÍSLO VÝKRESU	
VYBAVENÍ - SCHÉMA BARU		X		T1	