



Sanačná omietka Domurovanie dlažby

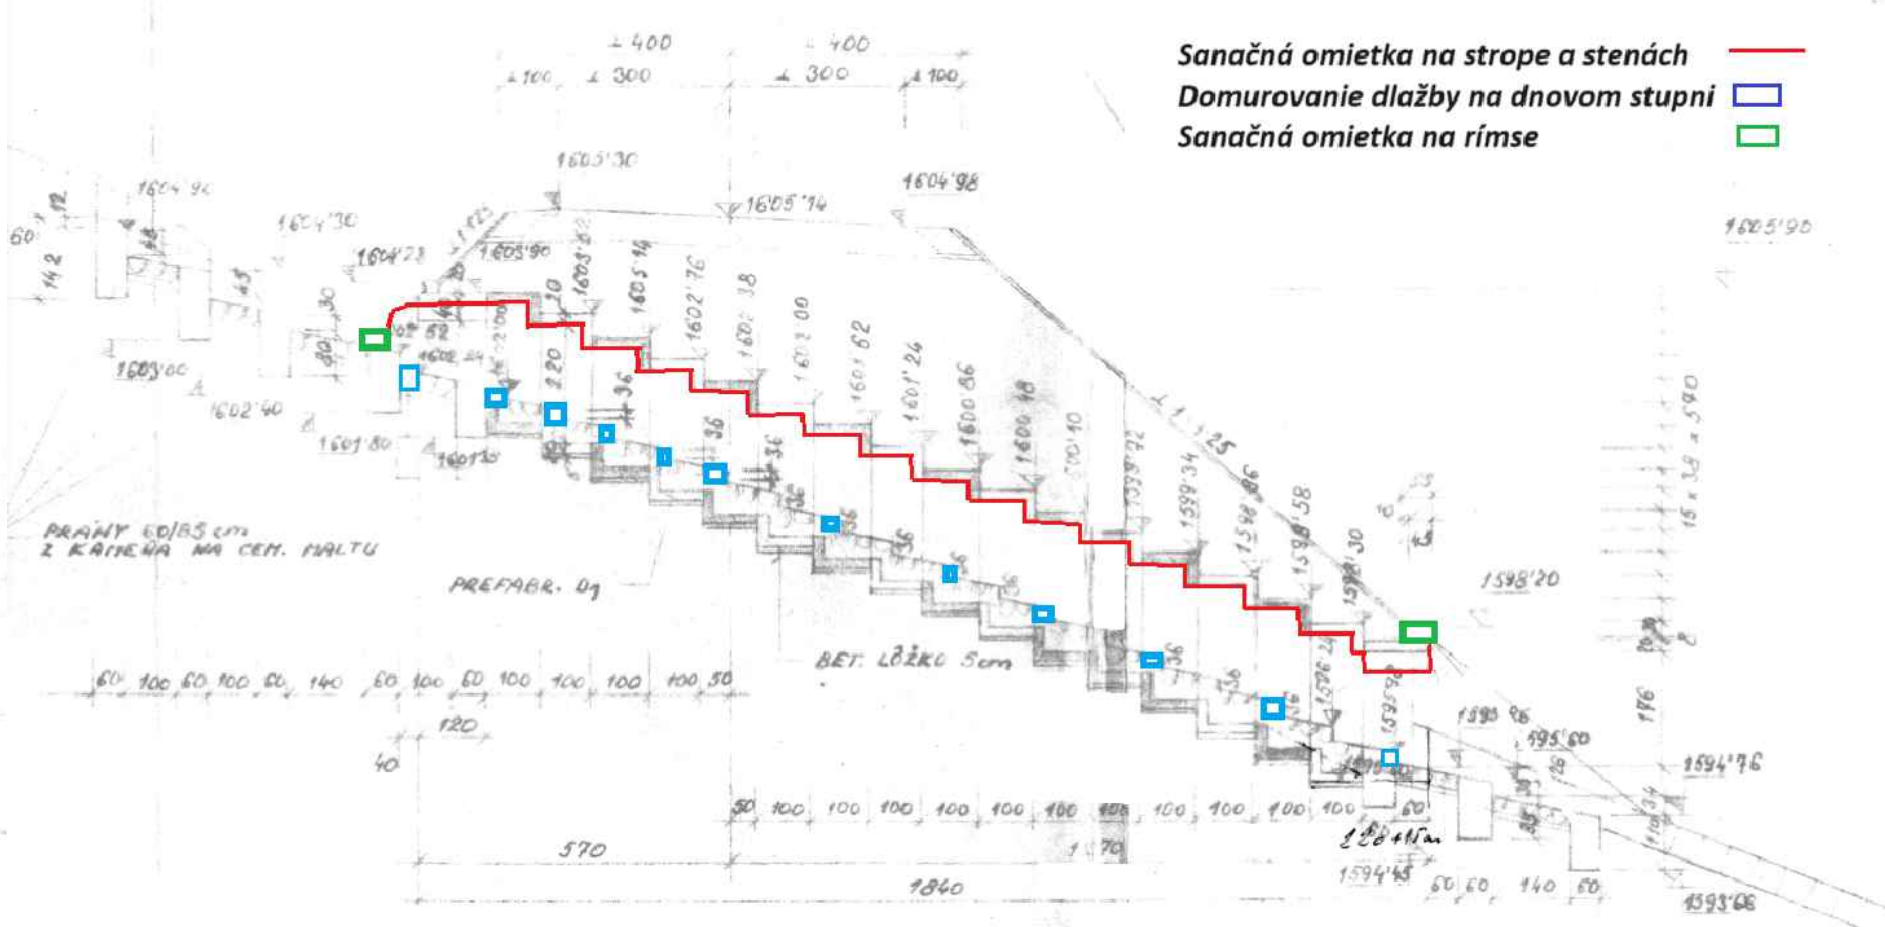

Pozdĺžny rez rámovým priepustom



Sanačná omietka Domurovanie stupňa na dne Škárovanie riadkového muríva

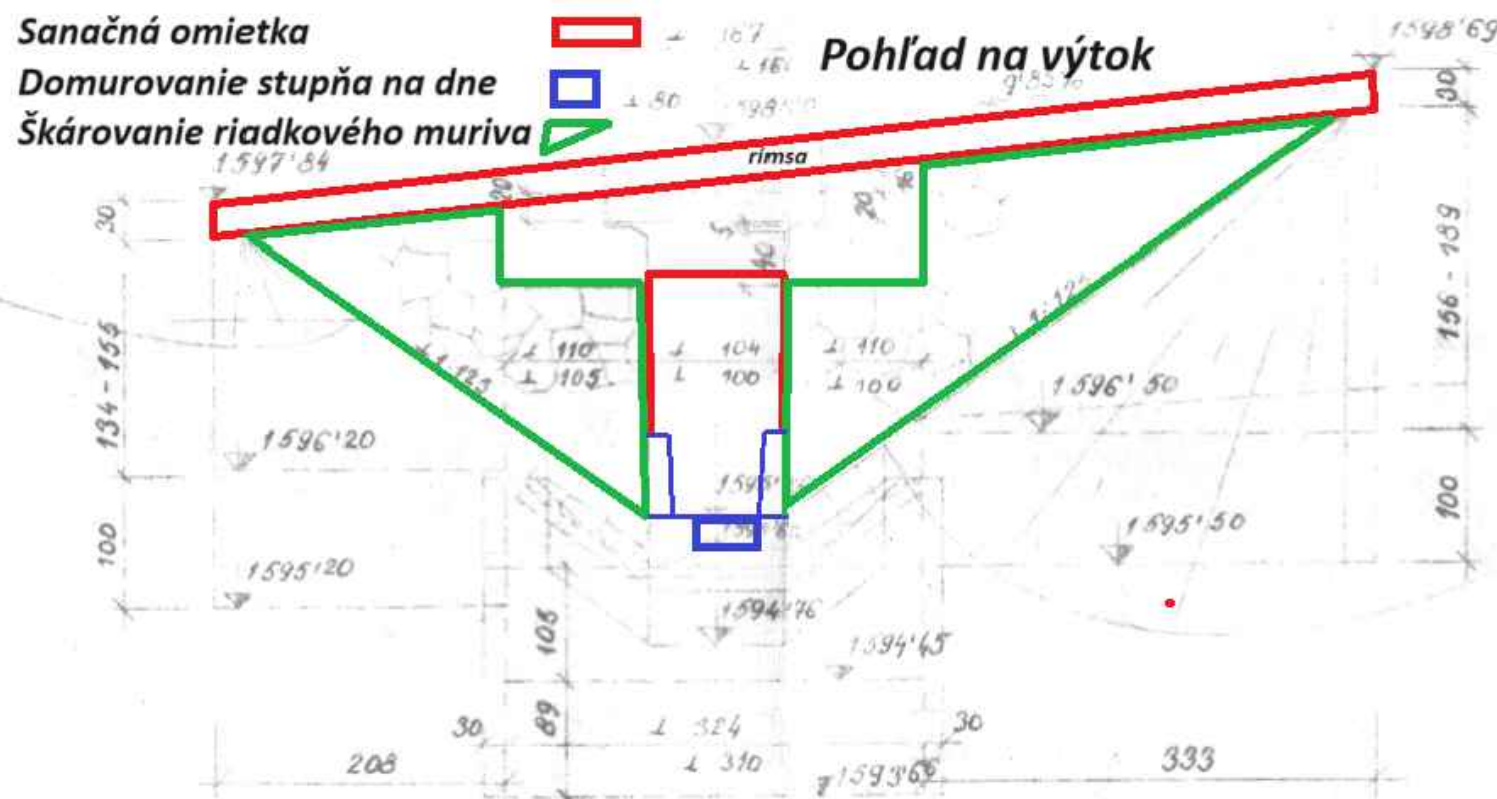

Výškový systém B.p.v. Súradnicový systém S-JTSK				Zdroj dát: ÚGKK SR	Zodpovedný projektant Ing. Miroslav Hrib, PhD. Vodales, s.r.o. Zvolen	
Okres	Brezno	Katastrálne územie	Šumiac	Vypracoval Ing. Miroslav Hrib, PhD. Ing. Martin Slančík, PhD. Ing. Lýdia Jánošíková		
Investor	Towercom, a.s., Cesta na Kamzík 14, 831 01 Bratislava			Dátum	Jún 2024	
Objednávateľ	Banskobystrický samosprávny kraj, Námestie SNP 23, 974 01 Banská Bystrica			Stupeň	PD OSÚ	
				Formát	A3	
Stavba	Lesná cesta Šumiac - Kráľova hoľa, etapa č. 3, stavebné úpravy			Mierka		
				Číslo prílohy	9	
Obsah	Výkres objektov			Číslo kópie		