


Wykres profilii – ul. Topolowa

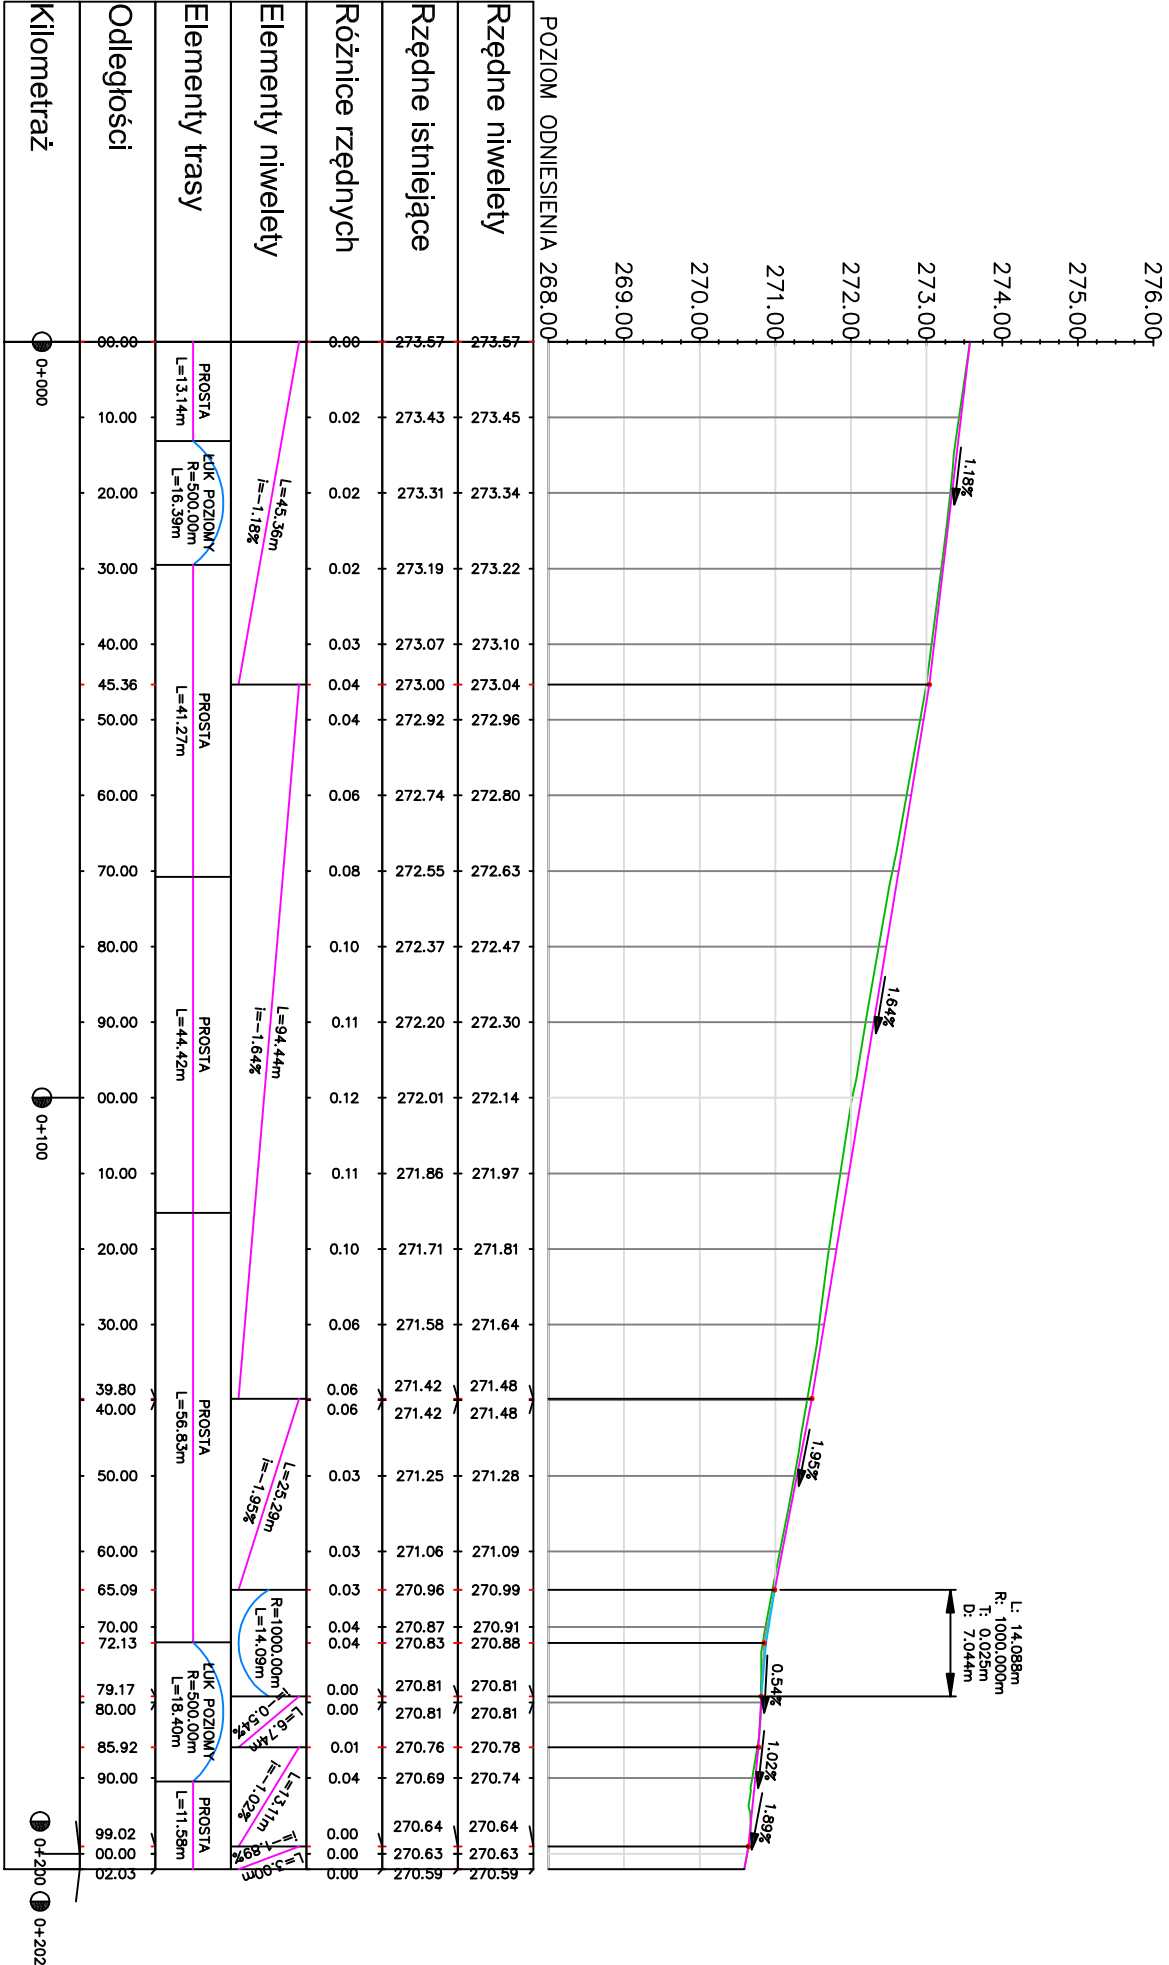

Przebudowa nawierzchni drogi gminnej ul. Topolowej w Łagiewnikach Wielkich			
Profil podłużny niwelety			
Opracowanie Biuro Projektów Budowlanych "CADAM" - Adam Pokrzywiec ul. Opiełki 3A 42-286 Koszęcin			
Zarządca drogi	Inwestor		
Urząd Gminy Pawonków	Urząd Gminy Pawonków		
Opracowanie	Podpis	Data	Nr rys.
Adam Pokrzywiec		czerwiec 2025 r.	
Projektant	Podpis	Skala	
Jacek Malmur		1 : 100/1000	