


2.NP - pro PBŘ

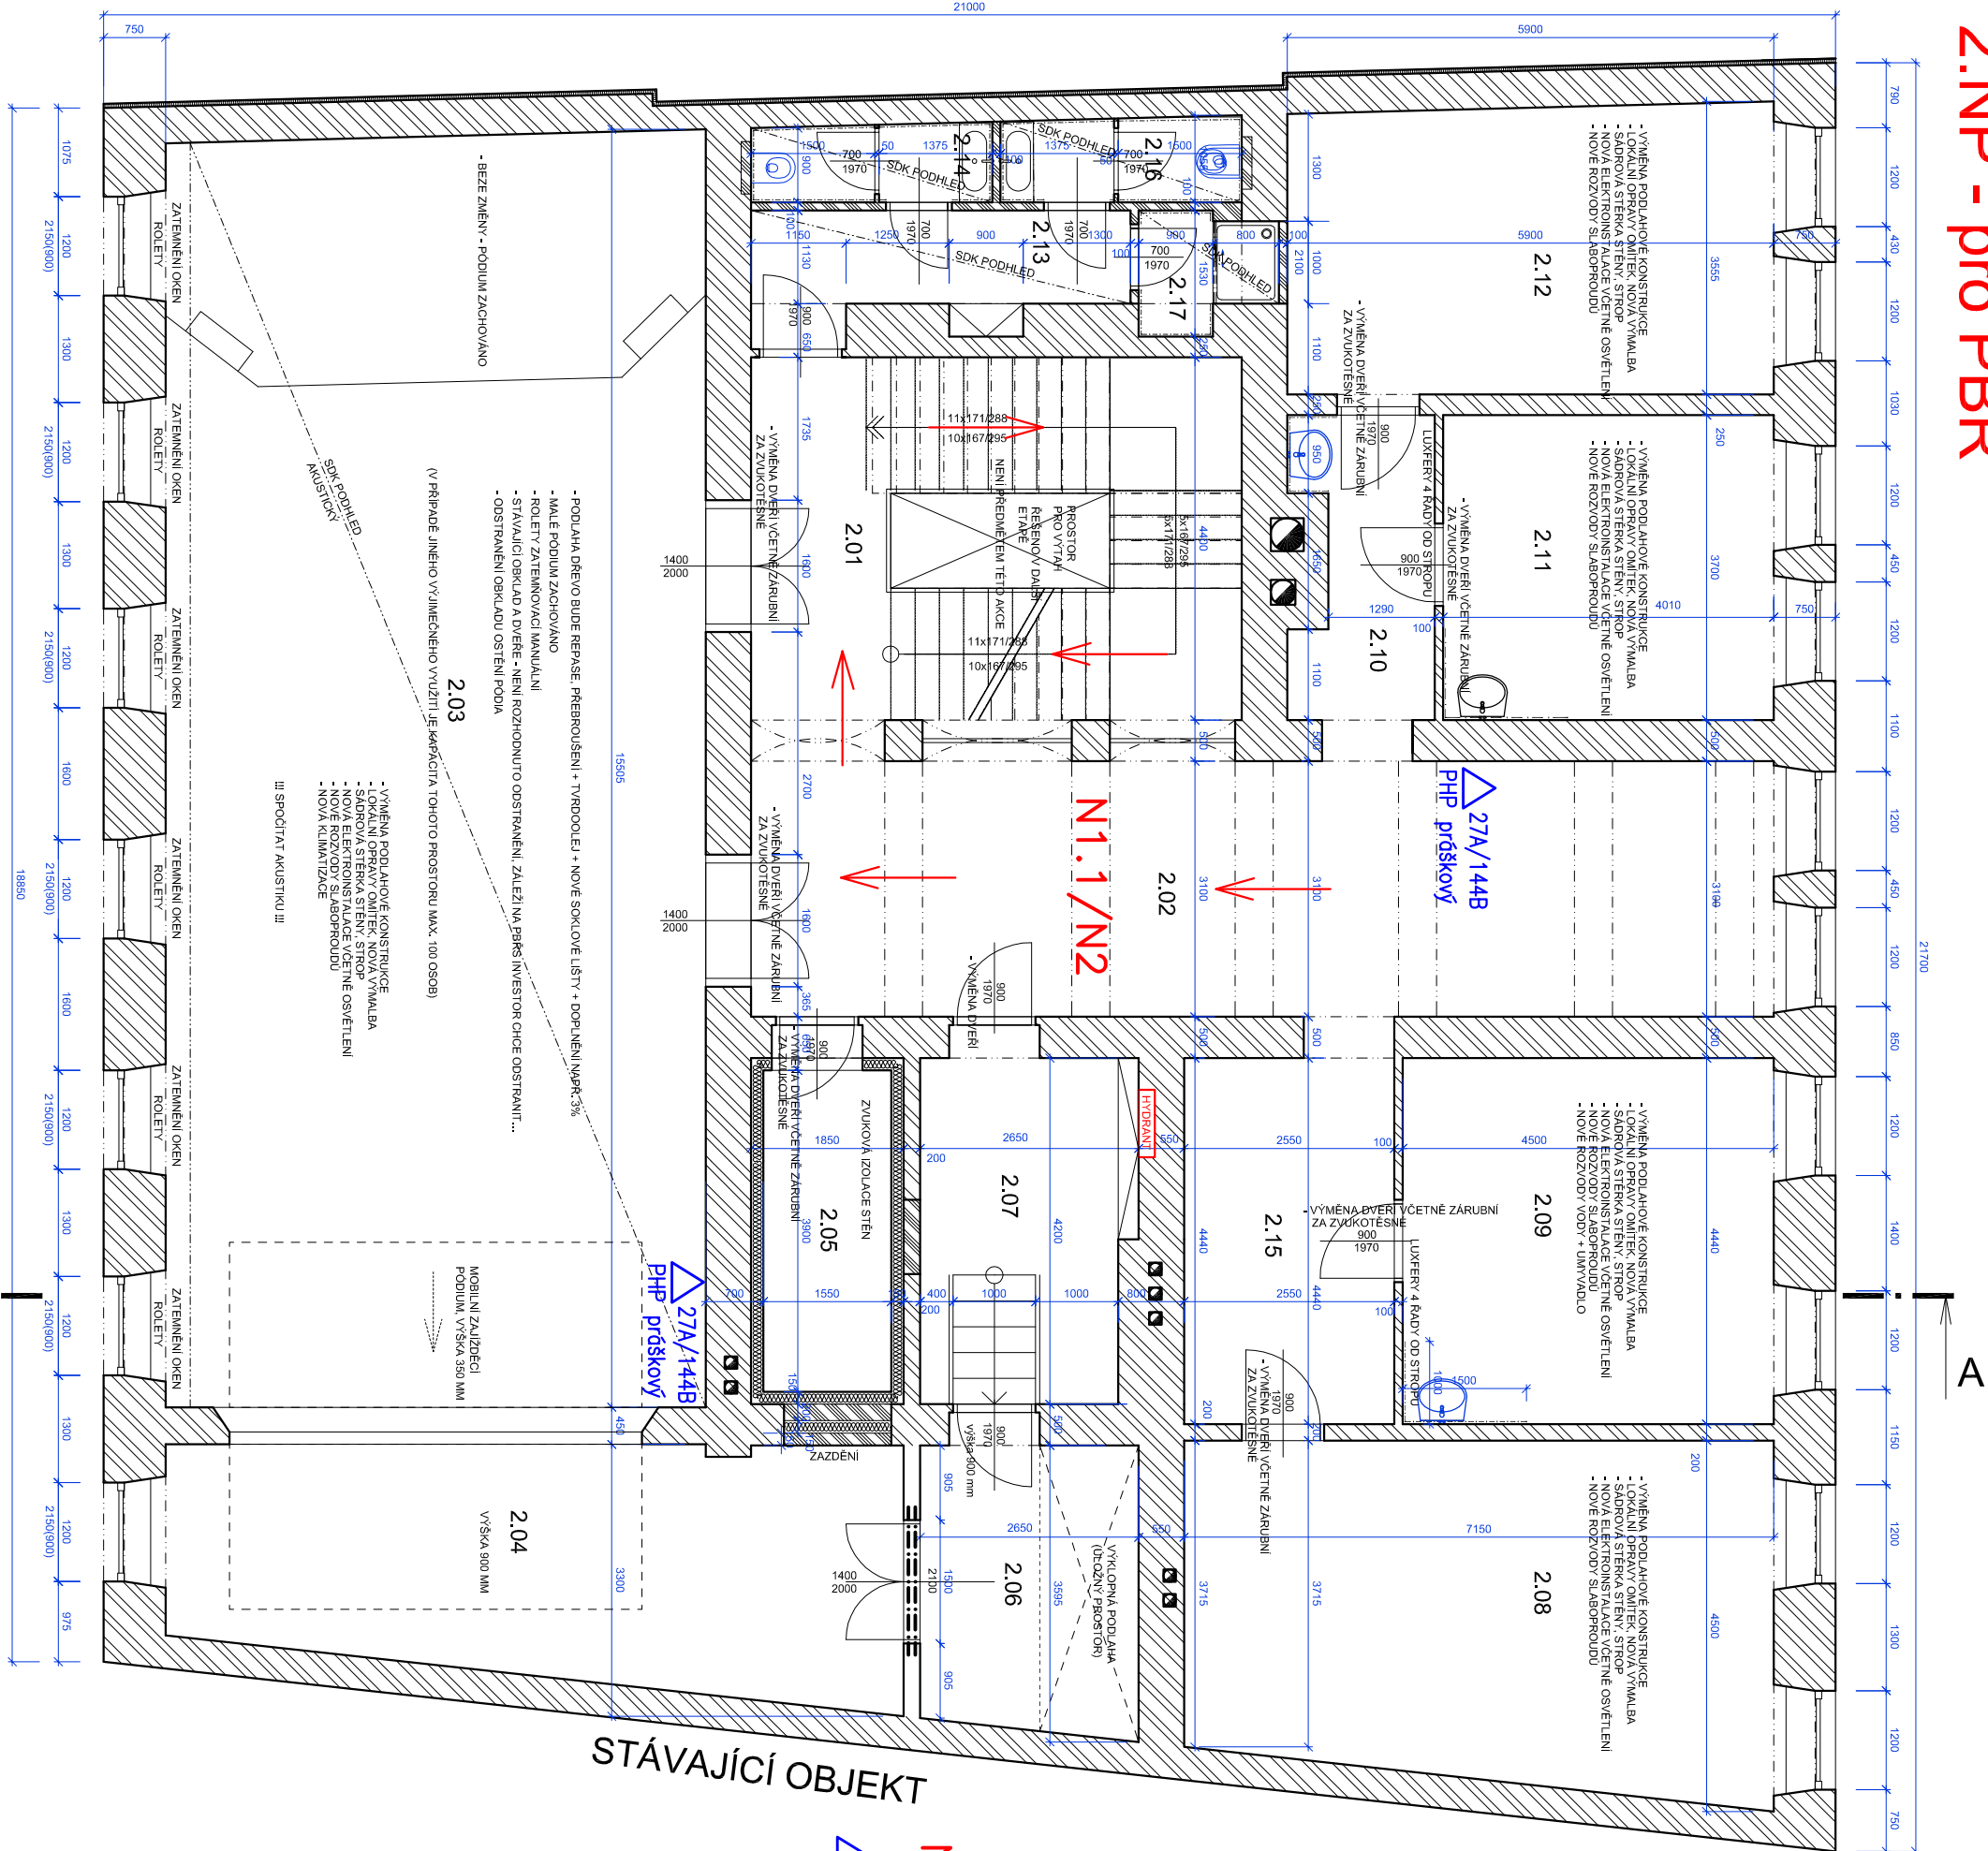

LEGENDA MÍSTNOSTI 2.NP

C.M.	ÚČEL MÍSTNOSTI	PLOCHA (M ²)	PODLAHA	STĚNY	STŘOP
2.01	SCHODIŠTĚ	26,18	DLAŽBA	OMÍTKA	OMÍTKA
2.02	CHODBA	39,65	DLAŽBA	OMÍTKA	OMÍTKA
2.03	MULTIMEDIÁLNÍ UČEBNA	104,17	VINYL	AKUSTICKÝ OBKLAD	AKUSTICKÝ OBKLAD
2.04	PODIUM	27,58	DR. PRKNA, KOBEREC		
2.05	NAHRACOVACÍ STUDIO	8,96	VINYL		
2.06	SKLAD, PODIUM	9,89	DR. PRKNA, KOBEREC		
2.07	SKLAD-SÁTKA	11,35	VINYL		
2.08	KANCELÁŘ	29,78	VINYL		
2.09	ZÁZEMÍ PRO UČITELE	20,48	VINYL		
2.10	CHODBA	6,34	DLAŽBA		
2.11	SEKRETARIÁT	15,33	VINYL		
2.12	REDITEL	21,16	VINYL		
2.13	SPOLEČNÁ PŘEDSÍŇ	6,29	KERAMICKÁ DLAŽBA	K. OBKLAD V. 2000 MM	SDK PODHLED HLADKÝ
2.14	WC ŽENY	2,83	KERAMICKÁ DLAŽBA	K. OBKLAD V. 2000 MM	SDK PODHLED HLADKÝ
2.15	CHODBA	12,07	DLAŽBA		
2.16	WC MUŽI	3,06	KERAMICKÁ DLAŽBA	K. OBKLAD V. 2000 MM	SDK PODHLED HLADKÝ
2.17	SPRCHA	2,18	KERAMICKÁ DLAŽBA	K. OBKLAD V. 2000 MM	SDK PODHLED HLADKÝ

(VINYL - SVĚTLÉ ŠEDÝ, ODSTÍN NIKAMORU, UPŘESNÍ ARCHITEKT DLE VZORKU URČENO PRO VÝŠÍ ZATĚŽ)

CELKOVÁ PLOCHA UČEBEN: 104,17 m²

N1.1/N2

OSNAČENÍ POŽÁRNÍHO ÚSEKU
OCHRANĚNÍ POŽÁRNÍHO ÚSEKU
PŘENOSNÝ HASÍCÍ PŘÍSTROJ S HASÍCÍ SCHOPNOSTÍ


PHP 27A/144B

SMĚR ÚNIKU

ÚNIKOVÝ VÝCHOD



PRACOVNÍ VERZE 31.1.2024

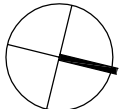

±0,000 = ÚROVEŇ 1.NP (PODLAHA)

ZODPOVĚDNÝ PROJEKTANT	ING. ARCH. BLANKA ZLAMALOVÁ, ING. LUKÁŠ ROUBAL	STUDIO ZLAMAL WWW.STUDIO-ZLAMAL.CZ
VYPRACOVAL	ING. SIMONA ZELENKOVÁ	
INVESTOR	MĚSTO ŠTERNBERK, HORNÍ NÁMĚSTÍ 78/16, 780 01 ŠTERNBERK	PARÉ
NÁZEV AKCE	ZUŠ ŠTERNBERK - MODERNIZACE ODBORNÝCH UČEBEN	STUPĚŇ DATUM 02/2024
OLOMOUČKA 1289/3, 78501 ŠTERNBERK	NA PARCELI ČÍSLO 401 V KATASTRÁLNÍM ÚZEMÍ ŠTERNBERK	
D.1.1 ARCHITEKTONICKÉ A STAVEBNÉ TECHNICKÉ ŘEŠENÍ		Č. VÝKRESU D.1.3 b)-2
NÁZEV VÝKRESU	PŮDORYS 2.NP - PBŘ	