SÚČASNÝ STAV

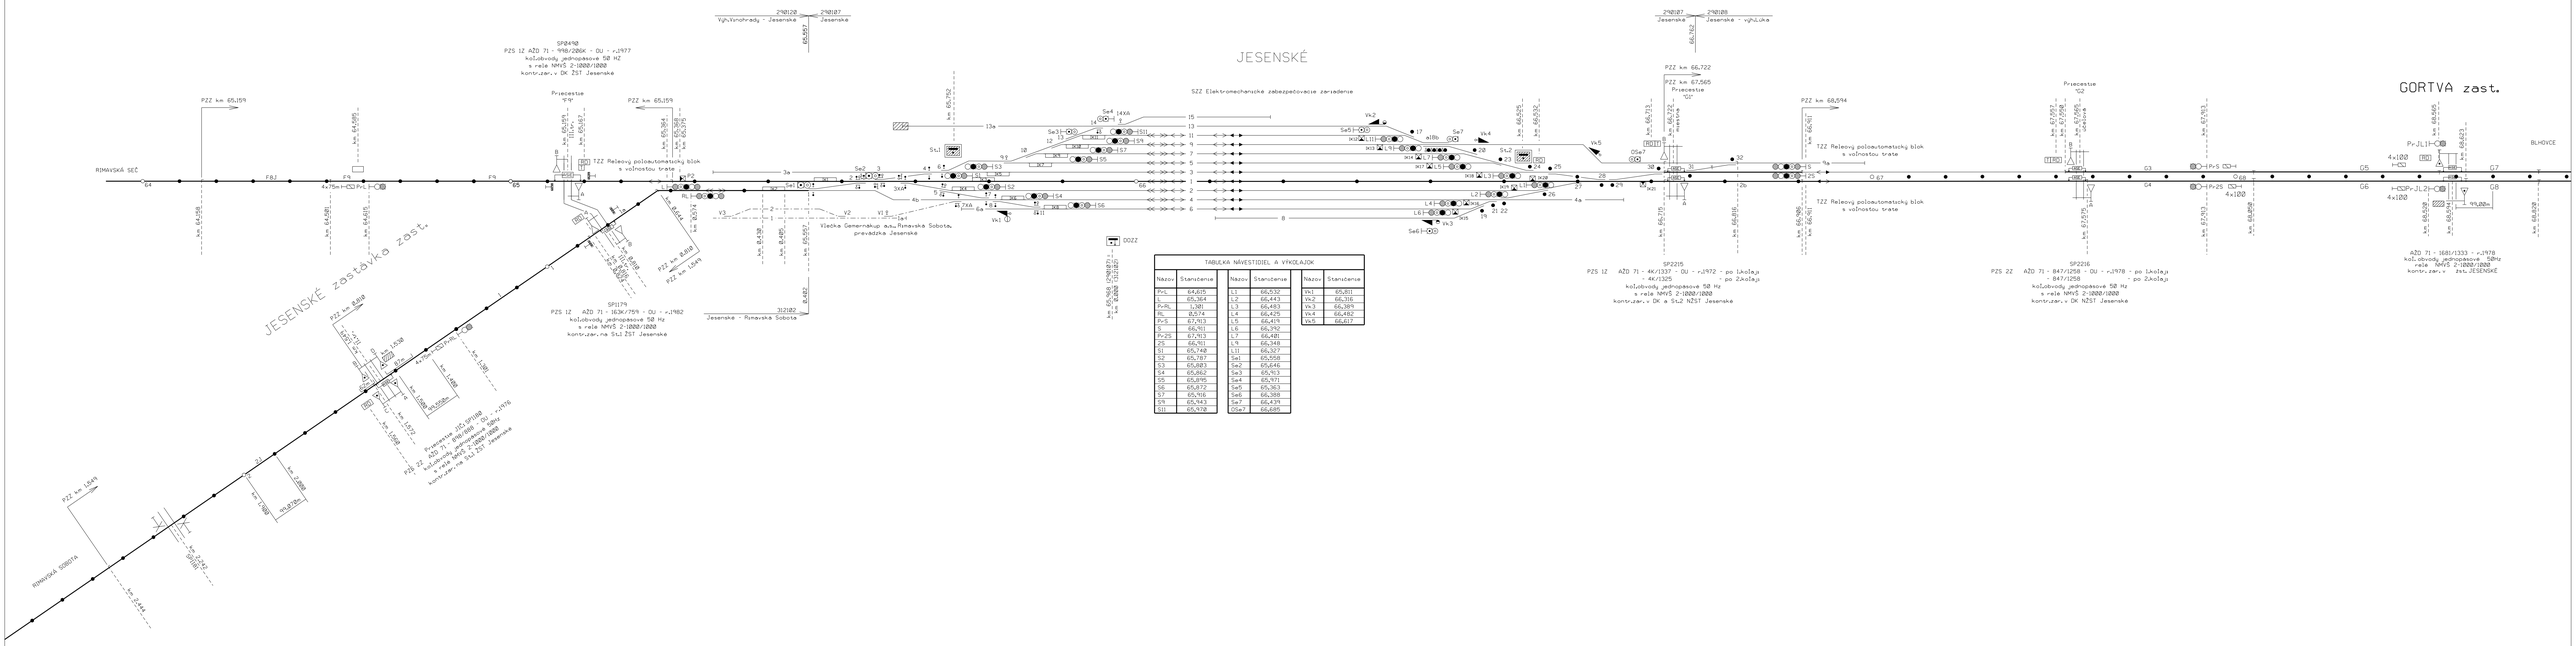

TABUĽKA NÁVESTIDIEL A VÝKOLAJOK

Názov	Staničenie	Názov	Staničenie	Názov	Staničenie
P+L	64,605	L1	66,532	Vk1	65,811
L	65,364	L2	66,443	Vk2	66,316
P+PL	1,381	L3	66,483	Vk3	66,389
PL	0,574	L4	66,425	Vk4	66,482
P+S	67,763	L5	66,419	Vk5	66,617
S	66,761	L6	66,392		
P+Z5	67,763	L7	66,481		
Z5	66,761	L9	66,348		
S1	65,748	L11	66,327		
S2	65,787	Se1	65,558		
S3	65,883	Se2	65,646		
S4	65,862	Se3	65,963		
S5	65,895	Se4	65,971		
S6	65,872	Se5	65,363		
S7	65,916	Se6	66,388		
S9	65,943	Se7	66,439		
S11	65,978	Ose7	66,685		