




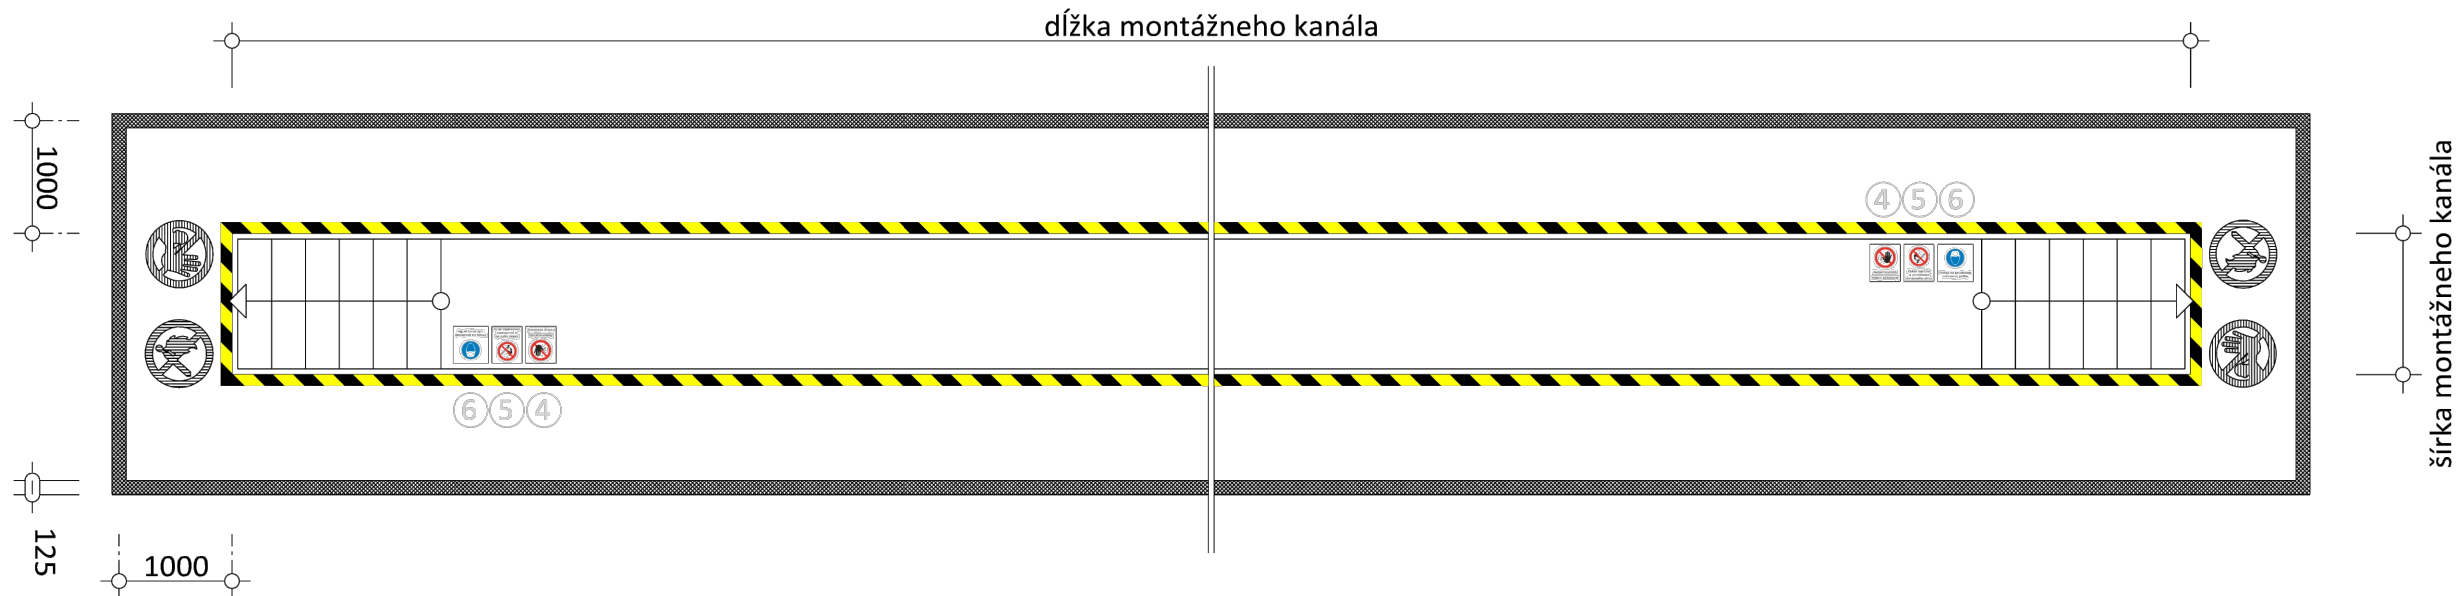

značenie montážnych kanálov - DPB a.s.





- 


vymedzenie priestoru: hr. čiary 125mm, farba biela
- 

označenie montážnych kanálov: žltó / čierne
- 



piktogram: zákaz vstupu nepovoláným osobám
farba biela, Ø 350mm
- 

piktogram: zákaz fajčiť a manipulovať s otvoreným s ohňom
farba biela, Ø 350mm
- 

4 piktogram: nepovoláným vstup zakázaný
- 

5 piktogram: zákaz fajčenia a používania otvoreného ohňa
- 

6 piktogram: príkaz používania ochrannej prilby

ORIENTÁCIA		PROJEKTANT		AUTORIZAČNÉ RAZÍTKO		AUTORIZAČNÉ RAZÍTKO	
		CITYPROJEKT, s.r.o. Adámiho 3, 841 05 Bratislava tel.: 0902 37 82 16 skype: cityprojekt e-mail: citovicky@cityprojekt.sk www.cityprojekt.sk					
Autori:		Ing.arch. Pavol Citovický 		Vypracoval:		Spolupráca:	
Zodp. projektant:		Ing.arch. Pavol Citovický 		Ing. arch. Stano Cesnak			
Projektant:		CITYPROJEKT, s.r.o., Adámiho 3, 841 05 Bratislava				Kontroloval:	
Objednávateľ:		DPB, a.s. Olejkárska 1, 814 52 Bratislava				Ing. arch. Pavol Citovický	
Názov stavby:		REKONŠTRUKCIA KANÁLOV AUTOBUSOV HALA Č.5 JURAJOV DVOR				Mierka:	
Miesto:		Areál DPB Jurajov Dvor, Bratislava p.č.17029/19 k.ú. Nové Mesto				Obec:	
Stavebný objekt:		SO 01 - Rekonštrukcia kanálov autobusov hala č.5 Jurajov dvor				Bratislava - Nové Mesto	
Časť:		SO01.2 - ARCHITEKTONICKO - STAVEBNÉ RIEŠENIE				Okres:	
Názov výkresu:		ZNAČENIE KANÁLOV				Bratislava III	
						Dátum:	
						07/2025	
						Stupeň:	
						DRS	
						Číslo výkresu:	
						05	