




NÁRYS

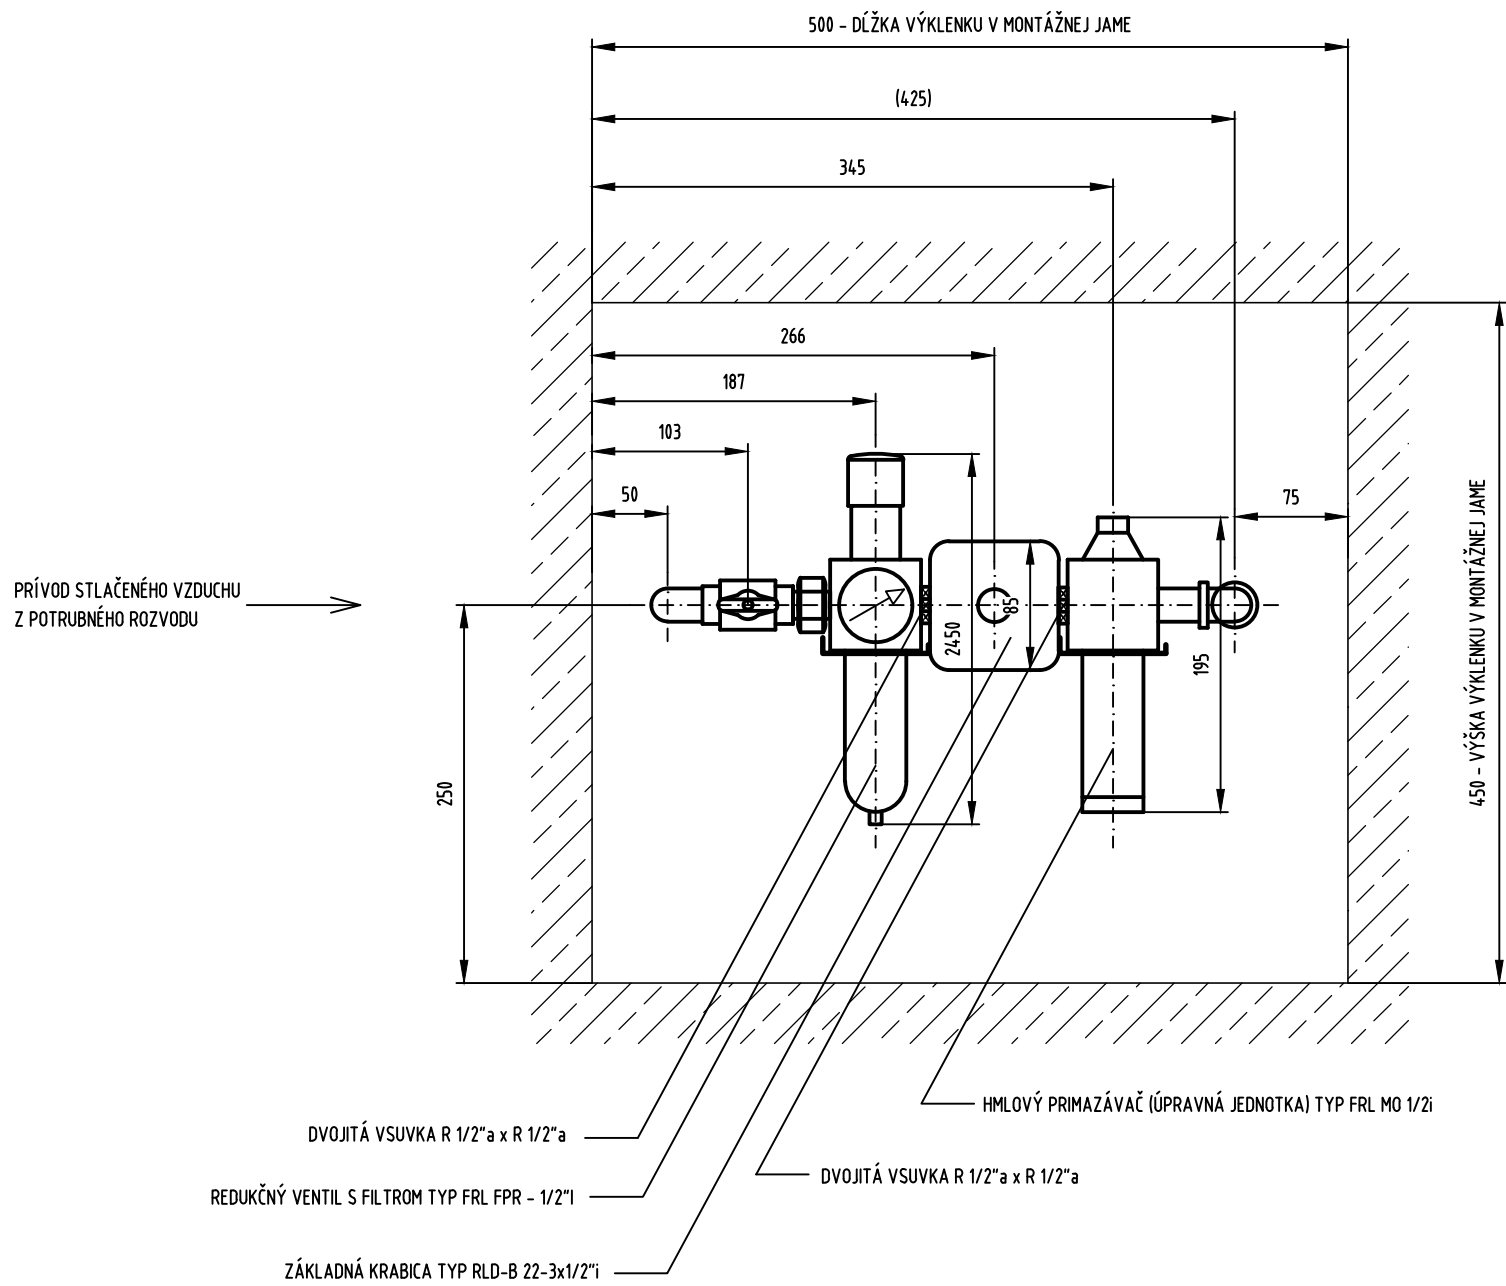

BOKORYS

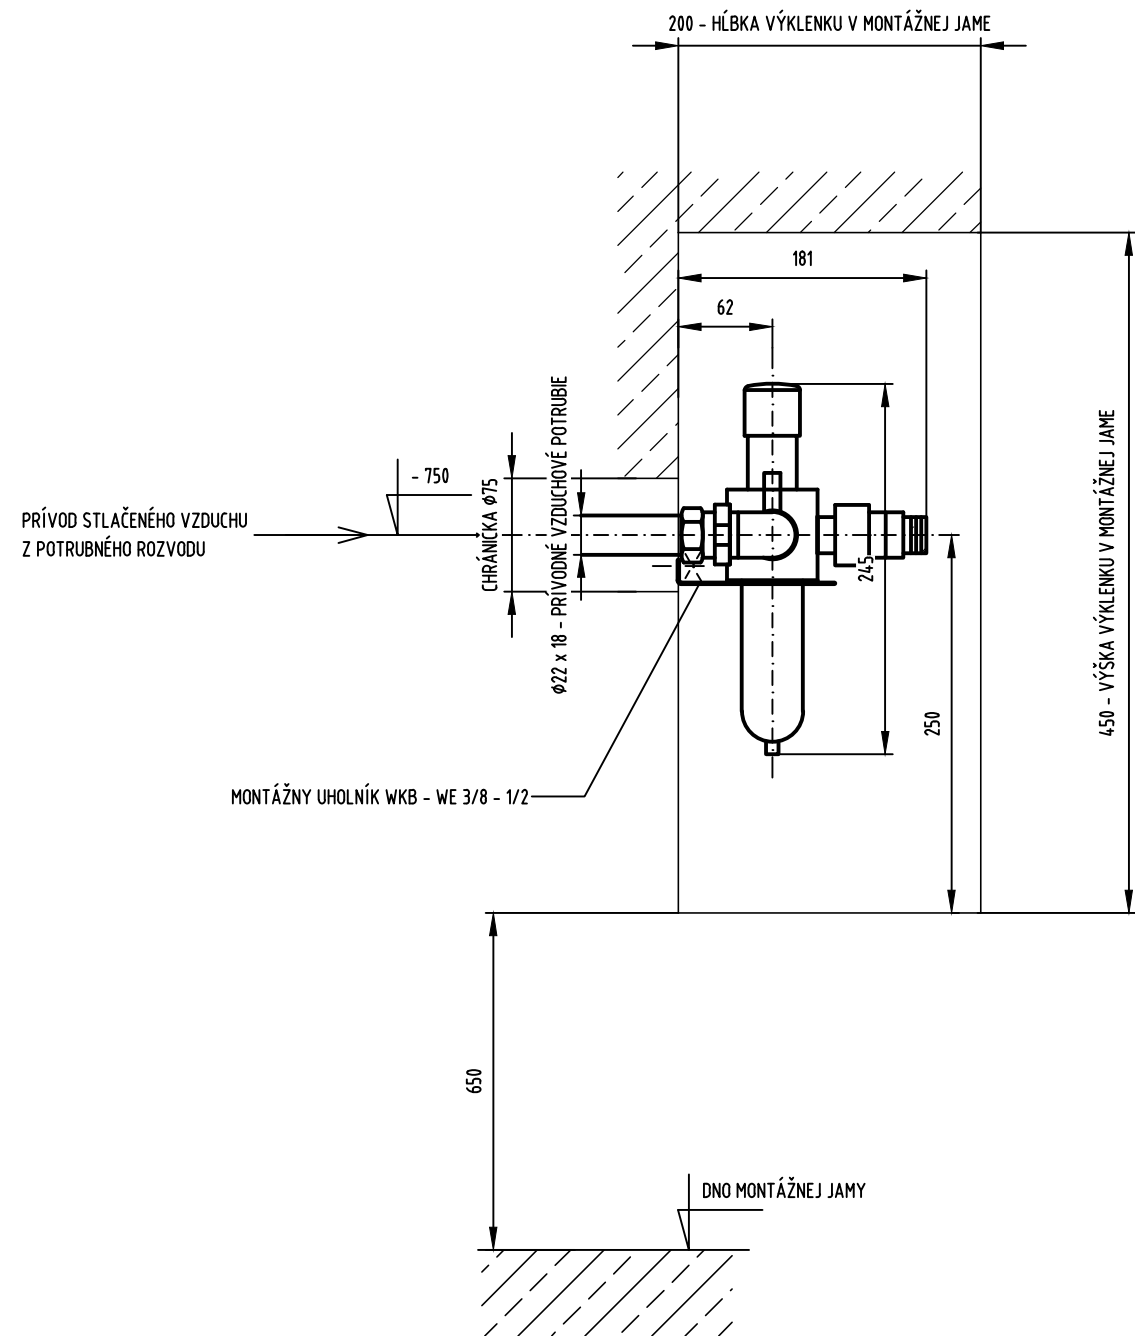

PÔDORYS

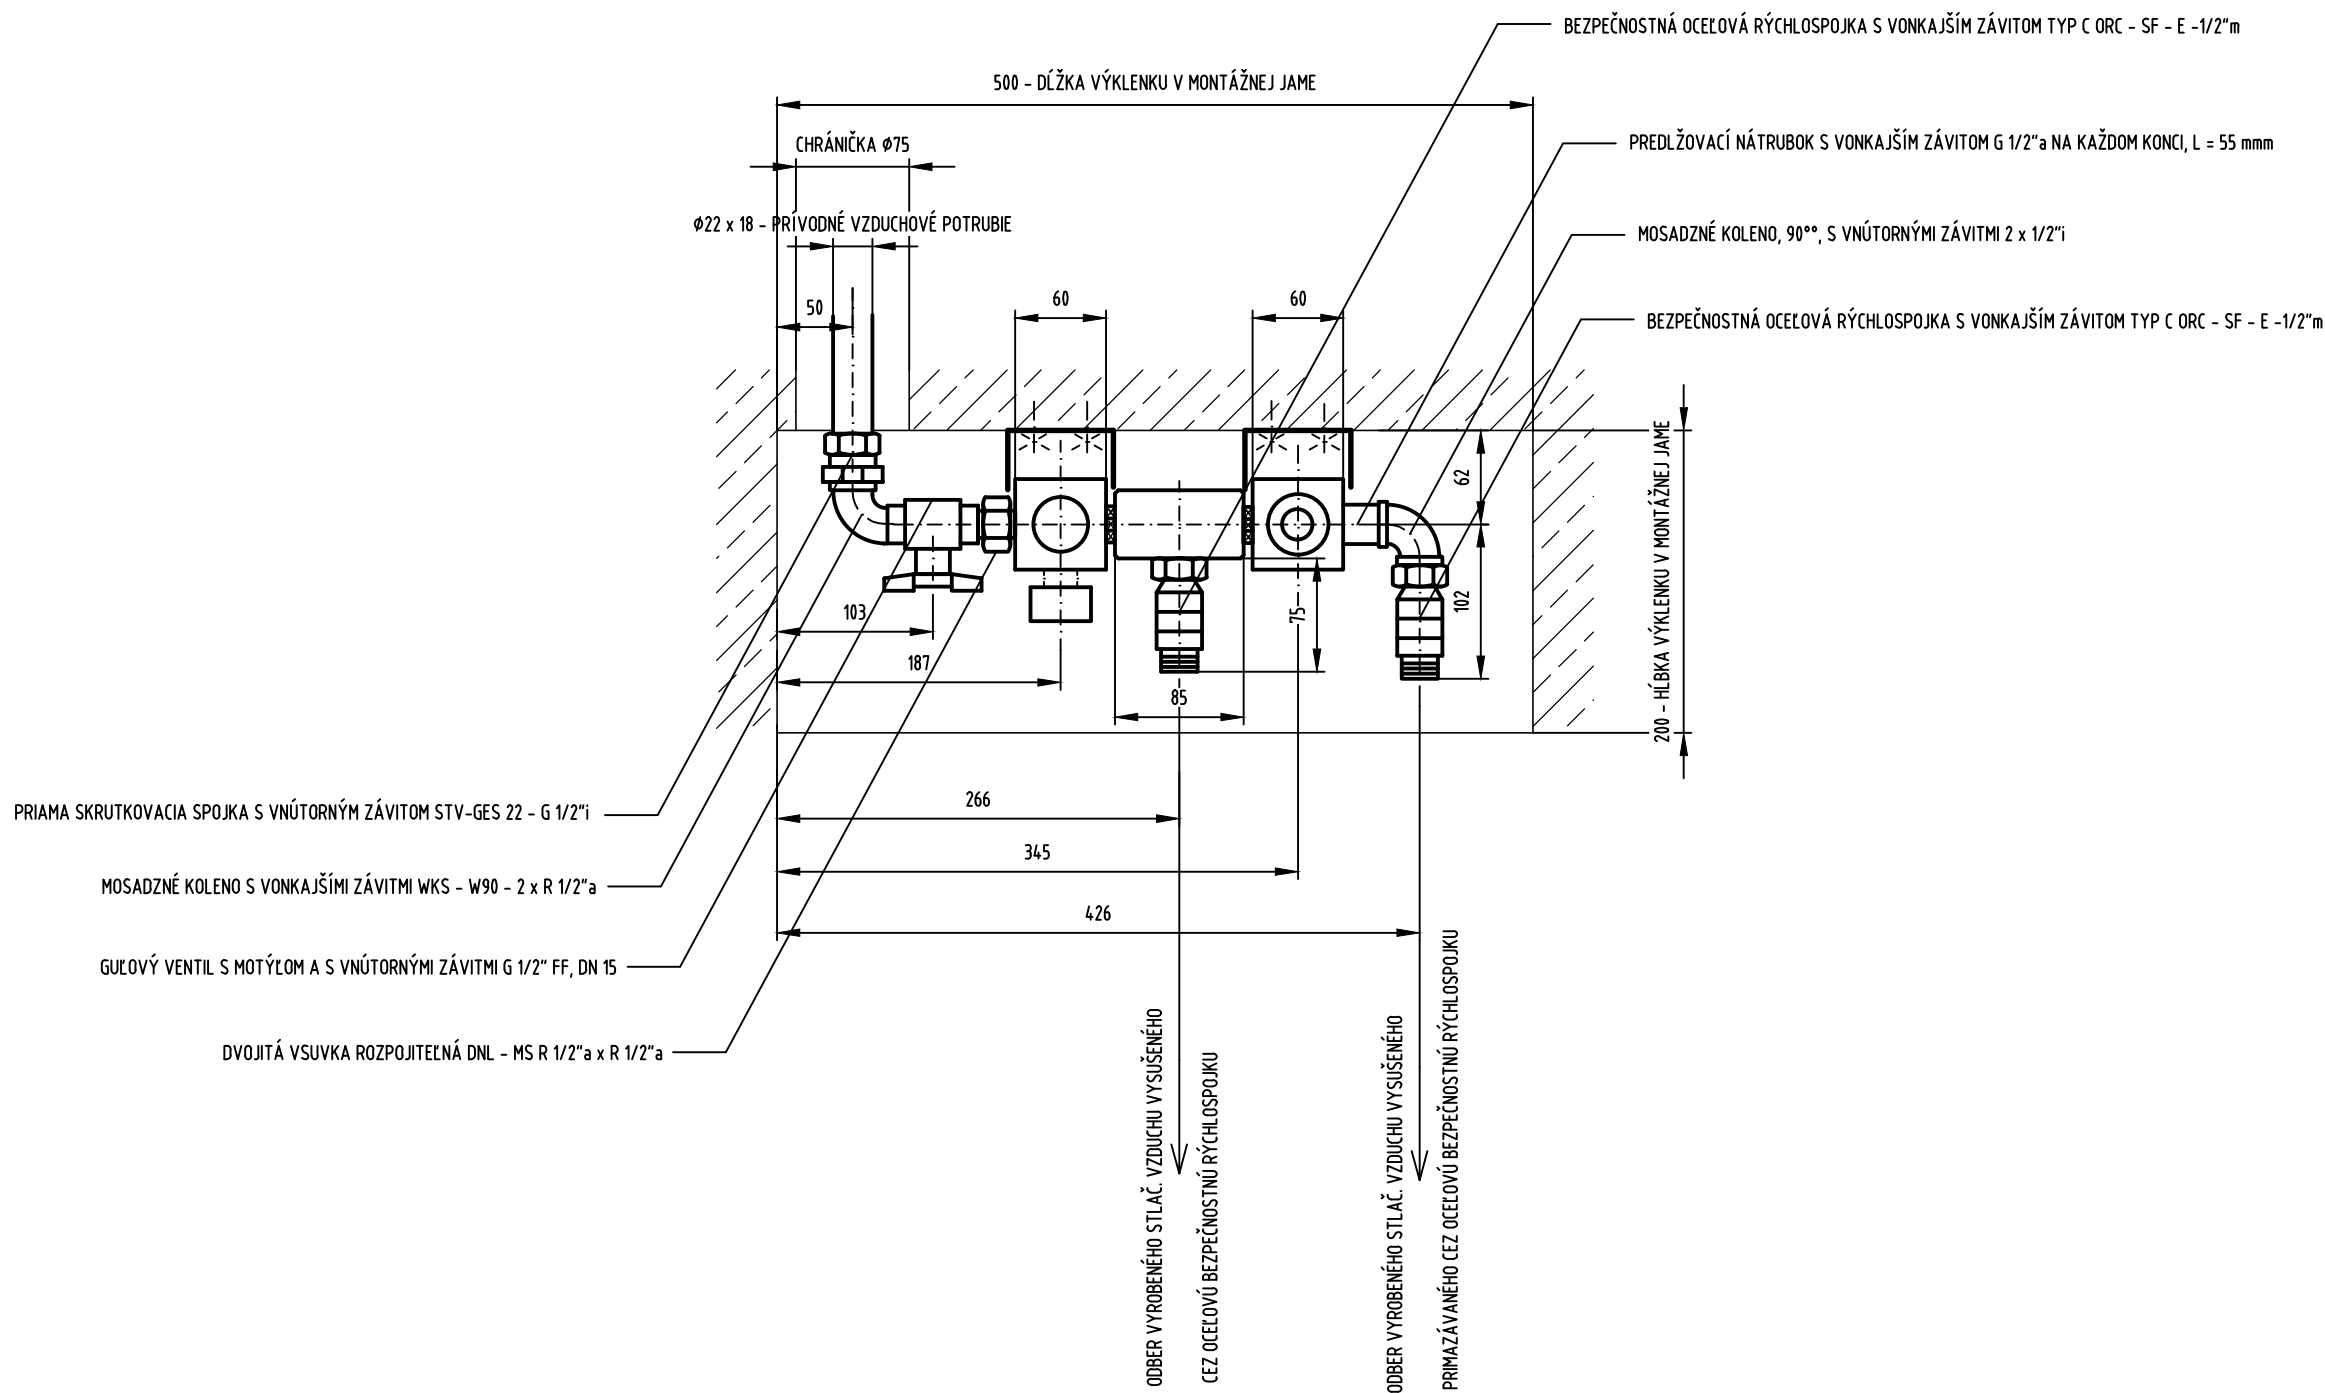

ORIENTÁCIA		PROJEKTANT		AUTORIZAČNÉ RAZÍTKO		AUTORIZAČNÉ RAZÍTKO	
		CITYPROJEKT, s.r.o. Adámiho 3, 841 05 Bratislava tel.: 0902 37 82 16 skype: cityprojekt e-mail: citovicky@cityprojekt.sk www.cityprojekt.sk					
Autori:		Ing. arch. Pavol Citovický		Vypracoval:		Kontroloval:	
Zodp. projektant:		Ing. arch. Pavol Citovický		Ing. arch. Stano Česnak		Ing. arch. Pavol Citovický	
Projektant:		CITYPROJEKT, s.r.o., Adámiho 3, 841 05 Bratislava		Mierka:		1:10	
Objednávateľ:		DPB, a.s. Olejkárska 1, 814 52 Bratislava		Obec:		Bratislava - Nové Mesto	
Názov stavby:		REKONŠTRUKCIA KANÁLOV AUTOBUSOV HALA Č.5, JURAJOV DVOR		Okres:		Bratislava III	
Miesto:		Vajnorská ulica Bratislava, Nové mesto, katastrálne územie č. : 804690		Dátum:		07/2025	
Stavebný objekt:		SO 01.7 - ROZVODY STLAČENÉHO VZDUCHU		Stupeň:		DRS	
Časť:		ODBERNÉ MIESTO STLAČENÉHO VZDUCHU					
Názov výkresu:						Číslo výkresu:	
						05	