



PODORYS

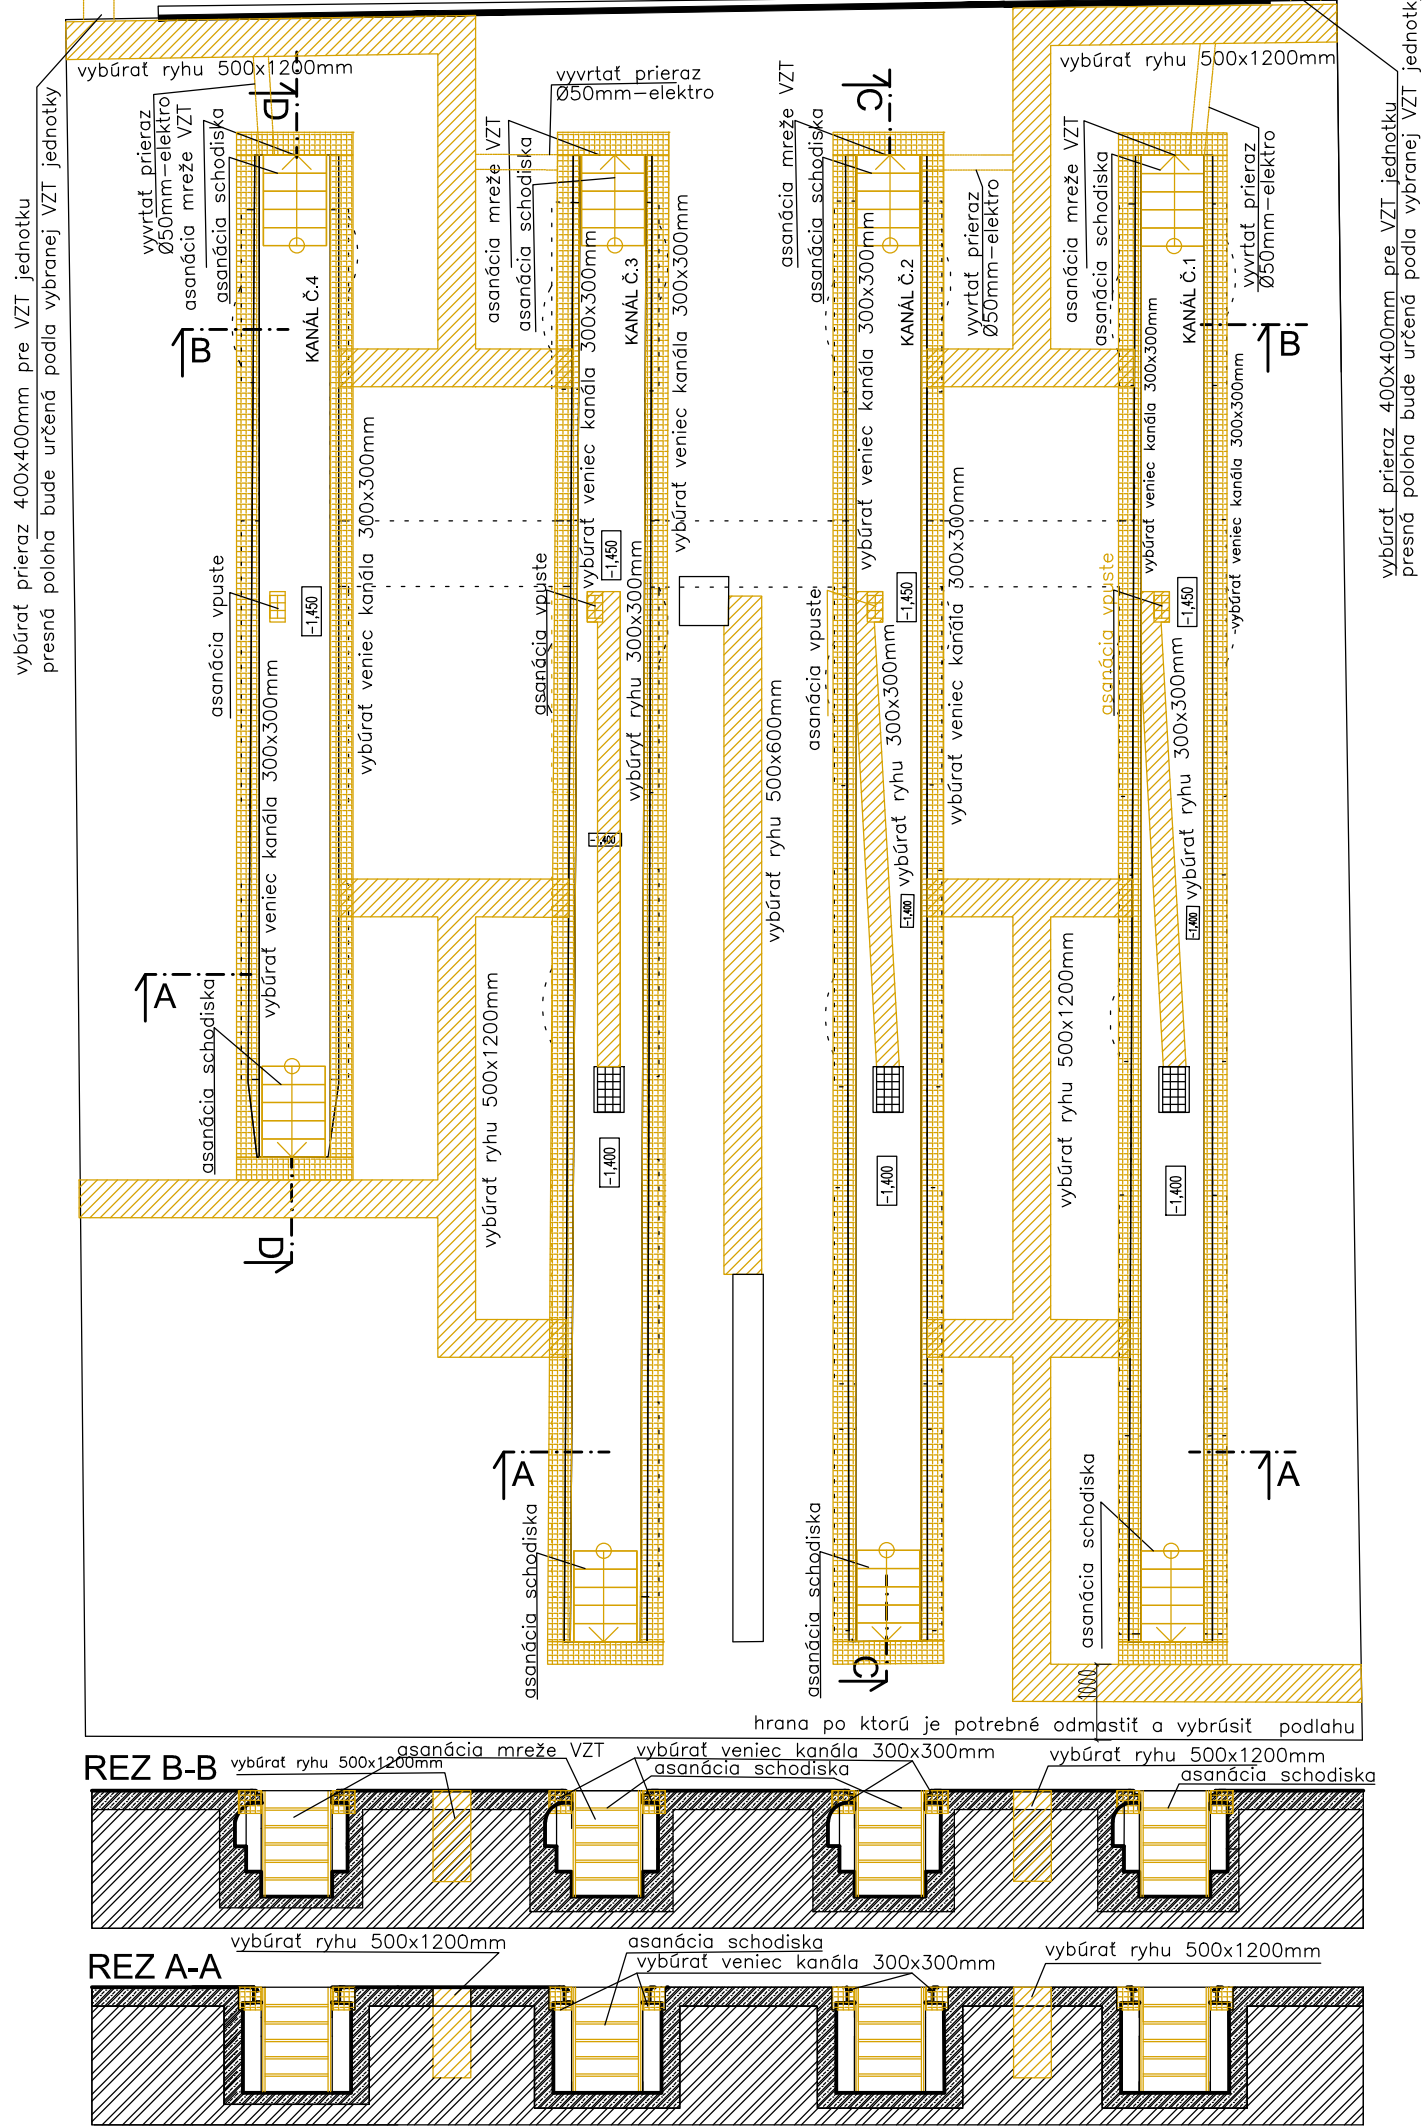

vybúrať prierez 400x400mm pre VZT jednotku
presná poloha bude určená podľa vybranej VZT jednotky

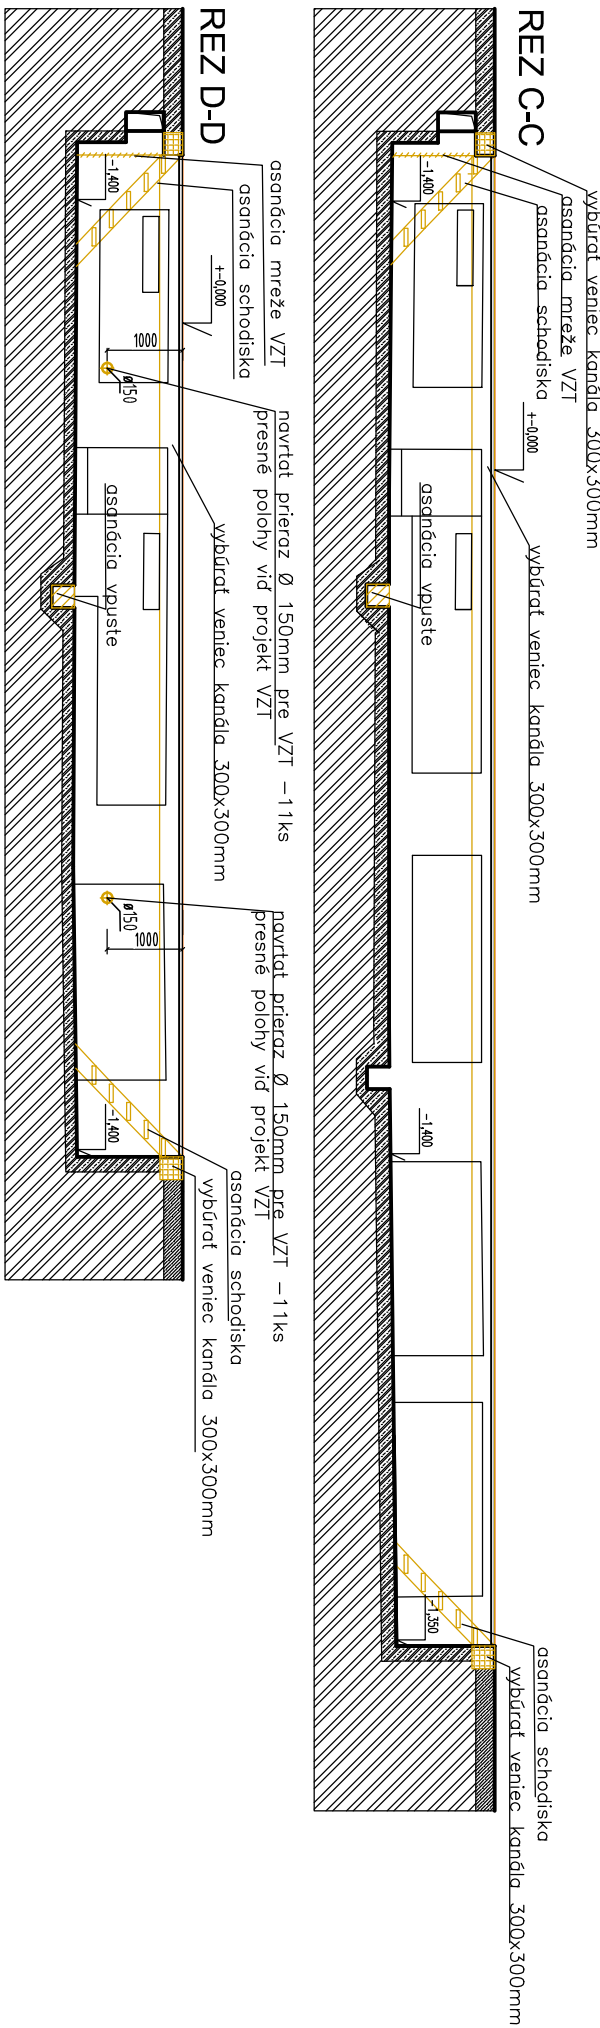

LEGENDA :

- ASANÁCIE
- ASANÁCIE-VYBÚRANIE RYHY V PODLAHE
- ASANÁCIE-VYBÚRANIE VENCA MONTÁŽNEJ JAMY
- EXISTUJÚCE KONŠTRUKCIE
- NOSNÁ ŽELEŽOBETÓNOVÁ KONŠTRUKCIA
- EXISTUJÚCA ZEMINA

V RÁMCI OBJEKTU SO 01.1 ASANÁCIE JE AJ VYČISTENIE PODLAHY A STIEN KANÁLA AKO AJ PODLAHY V POLOVICI HALY V KTOREJ SA REKONŠTRUÚJ KANÁLE OD OLEJOVÉHO ZNEČISTENIA OLEJOVOU DEKONTAMINAČNOU KVAPALINOU SIKAFLOOR 60BUSTER A PREBRÚSENIE VŠETKÝCH BETONOVÝCH POVRCHOV PRED NANESENÍM FINÁLNEJ VRSTVY PODLAHY

- OBJEKTOVÁ SKLADBA:
- SO 01.1 -ASANÁCIE
- SO 01.2 -ARCHITEKTONICKO STAVEBNÉ RIEŠENIE
- SO 01.3 -STATIKA
- SO 01.4 -ZDRAVOTECHNIKA
- SO 01.5 -ELEKTROINŠTALÁCIE
- SO 01.6 -VZDUCHOTECHNIKA
- SO 01.7 -ROZVODY STLAČENÉHO VZDUCHU

- TECHNICKÁ SPRÁVA JE NEODELITELNOU SÚČASŤOU TEJTO PD.
- JE NUTNÉ DODRŽAŤ VŠETKY TECHNOLOGICKÉ POSTUPY A DETAILS VÝROBCOV MATERIÁLU. JE NUTNÉ DODRŽAŤ VŠETKY TECHNOLOGICKÉ NADVÄZNOSTI STAVEBNÝCH PRÁČ, HLAVNE POŽIADAVKY NA ODDEBNENÚ A PLNE DOTVAROVANÚ KONŠTRUKCIU, ROVNAKO AJ PRESTÁVKY SPOJENÉ HLAVNE SO ZRENÍM MATERIÁLU A APLIKÁCIU V REÁLNYCH KLIMATICKÝCH PODMIENKACH.
- VŠETKO VYHOTOVÍ ŠPECIALIZOVANÁ FIRMA. DETAILS BUDÚ UPRESNENÉ V DODÁVATELSKEJ DOKUMENTÁCII PO VÝBERE DODÁVATEĽA
- VŠETKY PRIERAZY A ZMENY OPROTI Pôvodnej DOKUMENTÁ MUSÍ ODSÚHLASIŤ STATIK. Táto DOKUMENTÁCIA NENAHRAĐUJE DIELENSKÚ DOKUMENTÁCIU - VÝROBNÉ VÝKRESY JE POVINNÝ VYPRACOVAŤ DODÁVATEĽ
- VŠETKY KÓTY SÚ ORIENTAČNÉ, PRED VÝROBOU JE DODÁVATEĽ POVINNÝ VŠETKY ROZMERY NA STAVBE SKONTROLOVAŤ, ROZMERY PRVKOV UPRAVIŤ K REÁLNEMU STAVU
- PRED REALIZÁCIOU DODÁVATEĽ POSKYTNE GP NA ODSÚHLASENIE DIELENSKÚ DOKUMENTÁCIU
- VŠETKY PORUŠENÉ HYDROIZOLÁCIE JE POTREBNÉ PO UKONČENÍ PRÁČ VYSPRÁVIŤ

ORIENTÁCIA		PROJEKTANT		AUTORIZAČNÉ RAZÍTKO		AUTORIZAČNÉ RAZÍTKO					
		CITYPROJEKT, s.r.o. Adámiho 3, 841 05 Bratislava tel.: 0902 37 82 16 skype: cityprojekt e-mail:citovicky@cityprojekt.sk www.cityprojekt.sk									
±0,000=133,55 m.n.m.											
Autori:		Ing.arch. Pavol Čitovický		Vypracoval:		Spolupráca:		Kontroloval:			
Zodp. projektant:		Ing.arch. Pavol Čitovický		Ing. arch. Stano Cesnak		Ing. arch. Stano Cesnak		Ing. arch. Pavol Čitovický			
						Mierka:		1:100			
						Obec:		Bratislava - Nové Mesto			
Projektant:				CITYPROJEKT, s.r.o., Adámiho 3, 841 05 Bratislava				Okres:		Bratislava III	
Objednávateľ:				DPB, a.s. Olejkárska 1, 814 52 Bratislava				Dátum:		07/2025	
Názov stavby:				REKONŠTRUKCIA KANÁLOV AUTOBUSU HALA Č.5 JURAJOV DVOR				Stupeň:		DRS	
Miesto:				Areál DPB Jurajov Dvor, Bratislava p.č.17029/19 k.ú. Nové Mesto				<div>Číslo výkresu:</div> <div>01</div>			
Stavebný objekt:				SO 01 - Rekonštrukcia kanálov autobusu hala č.5 Jurajov dvor							
Časť:				SO01.1 - ASANÁCIE							
Názov výkresu:				PÔDORYS, REZY - BÚRACIE PRÁCE							