






NAVRHOVANÝ STAV

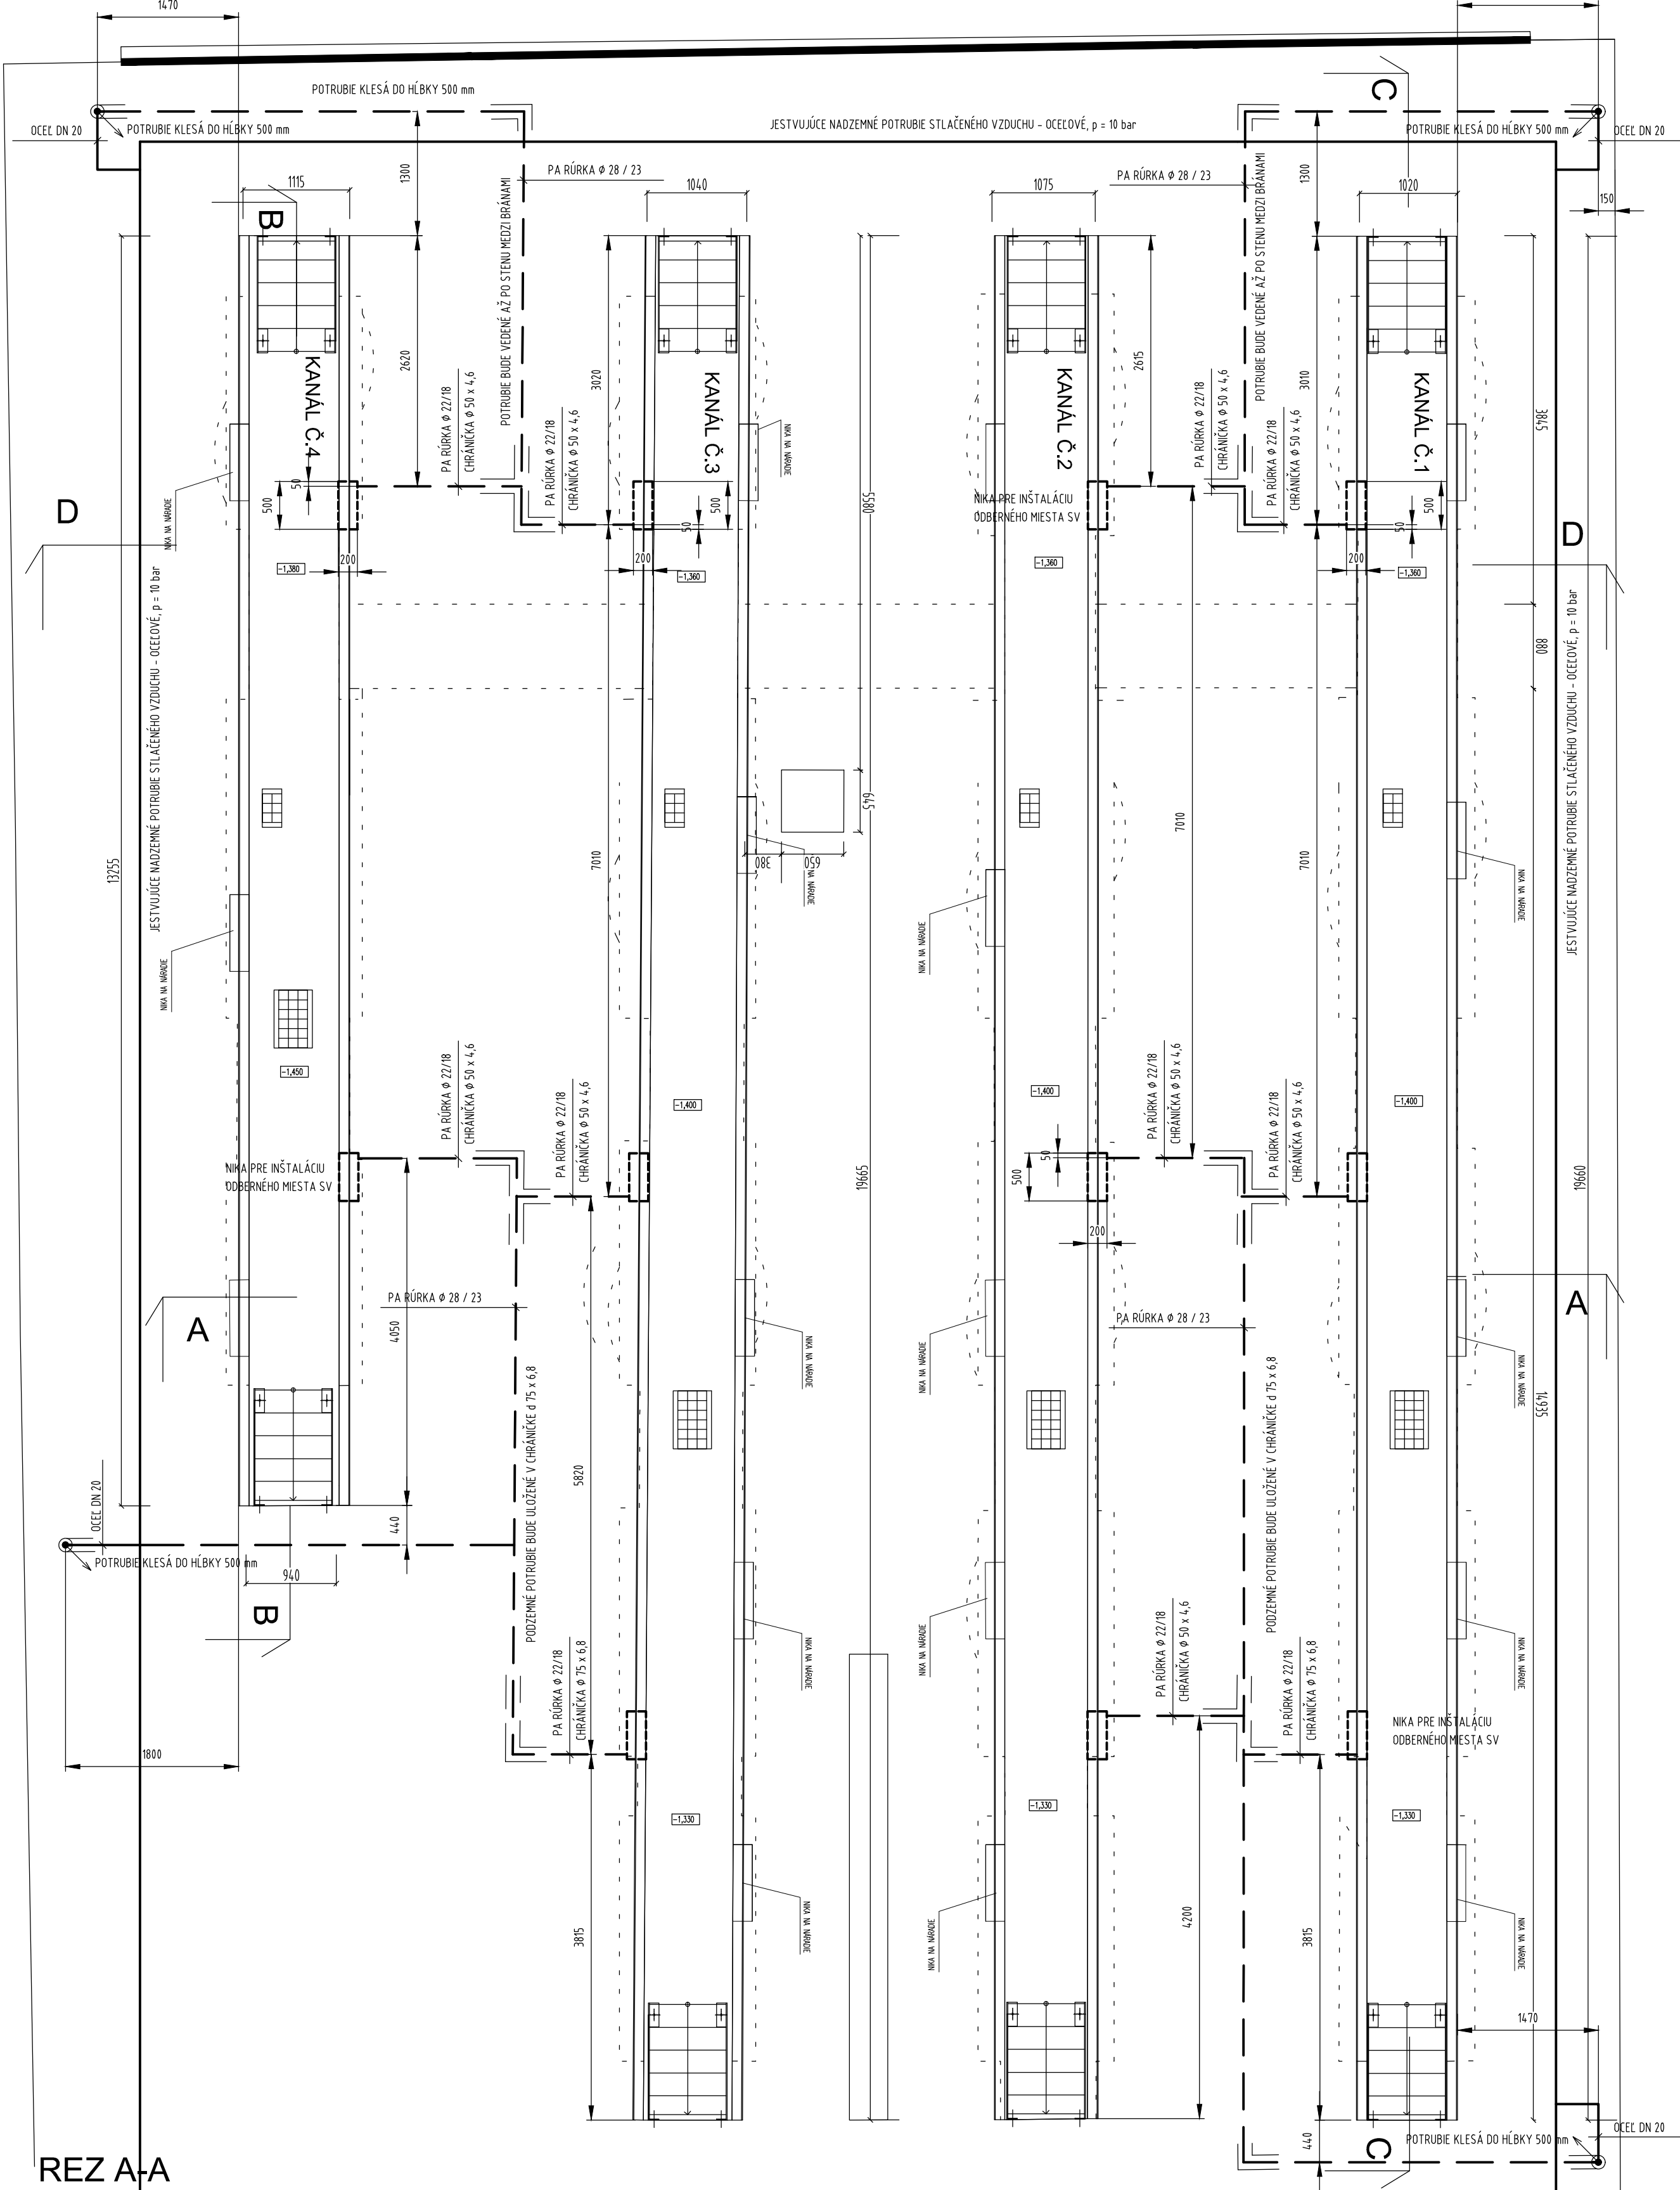


REZ A-A

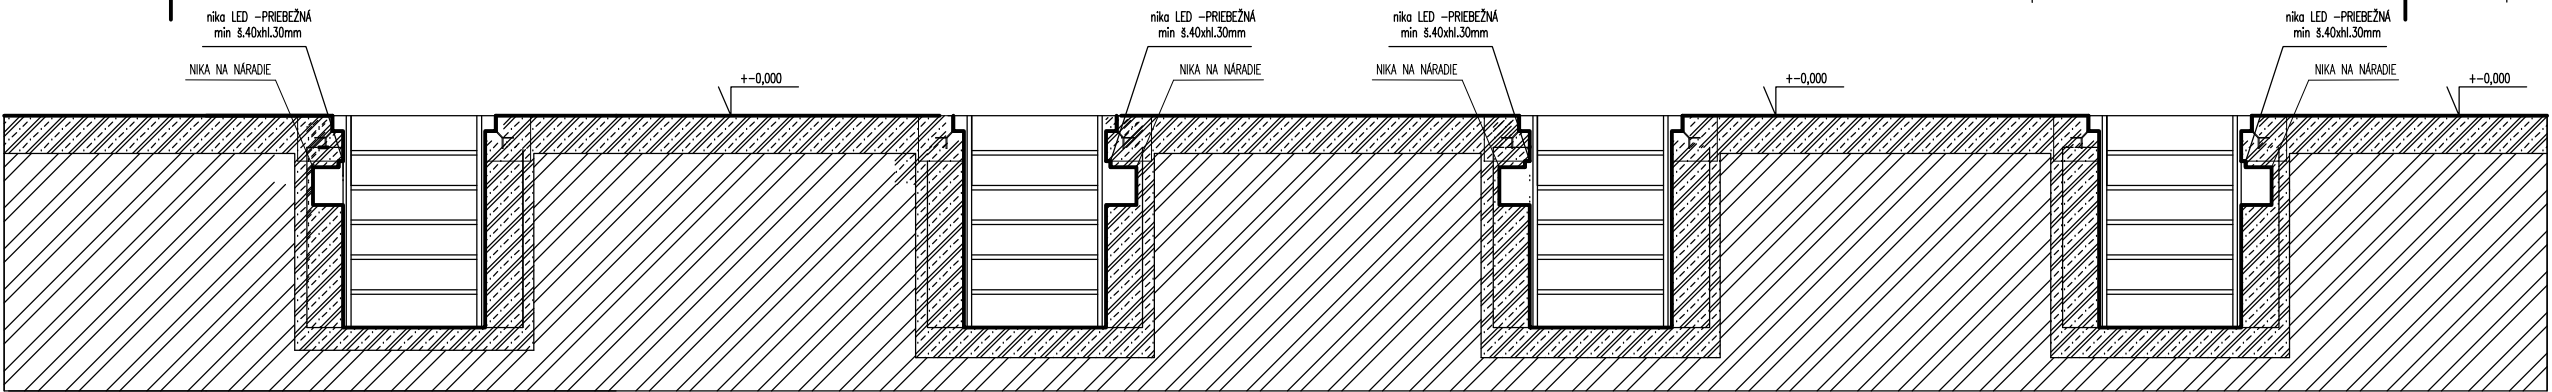

REZ D-D

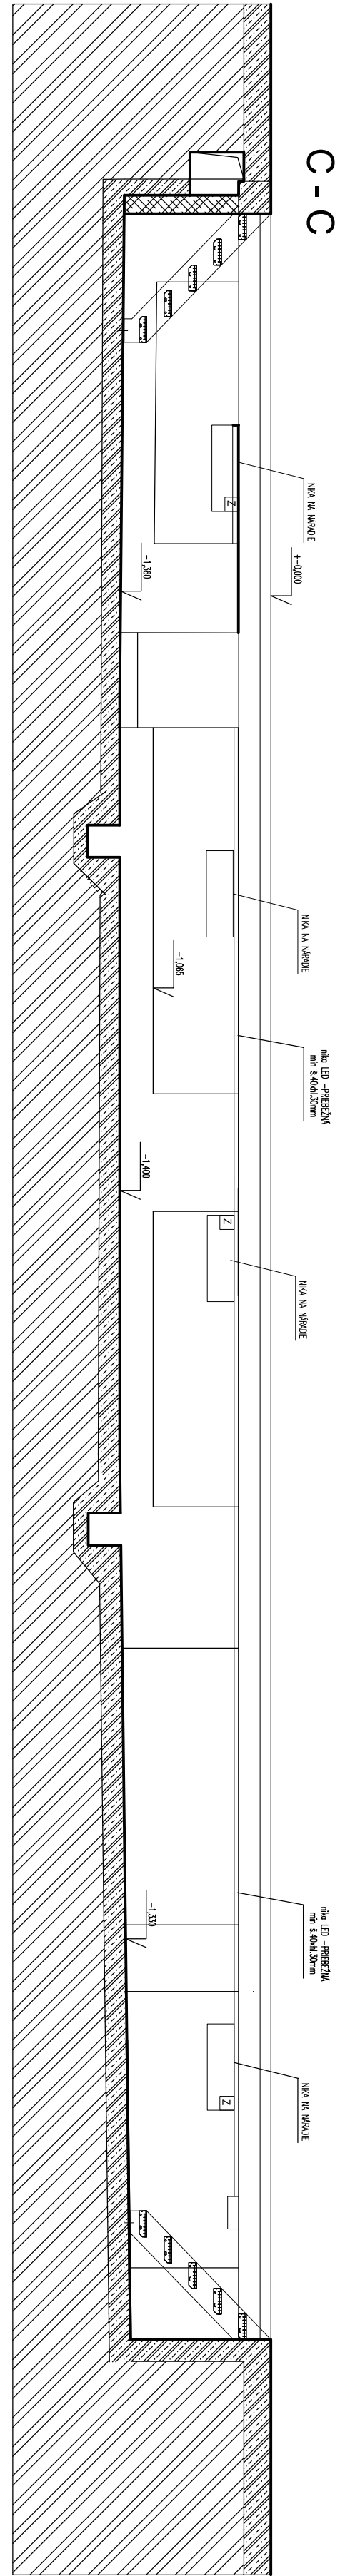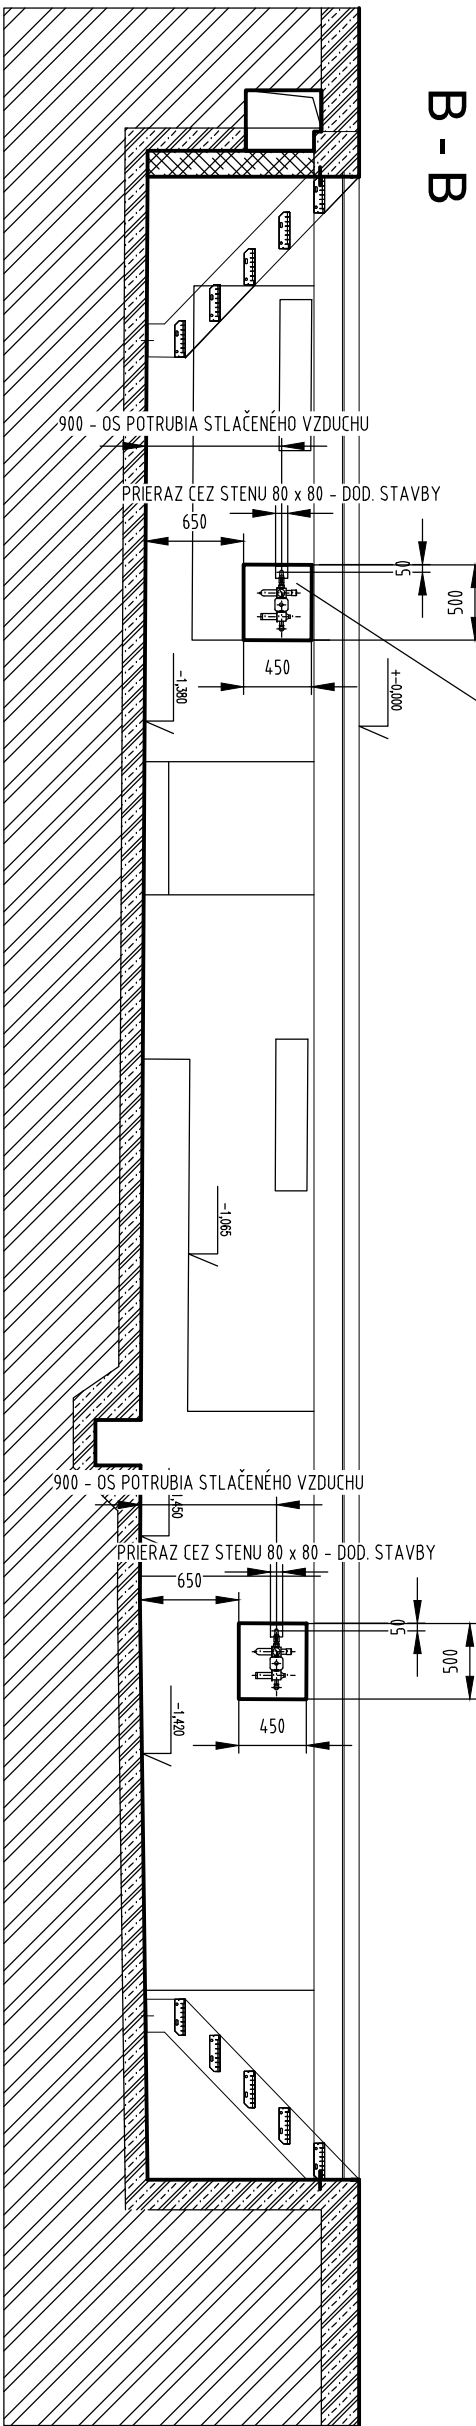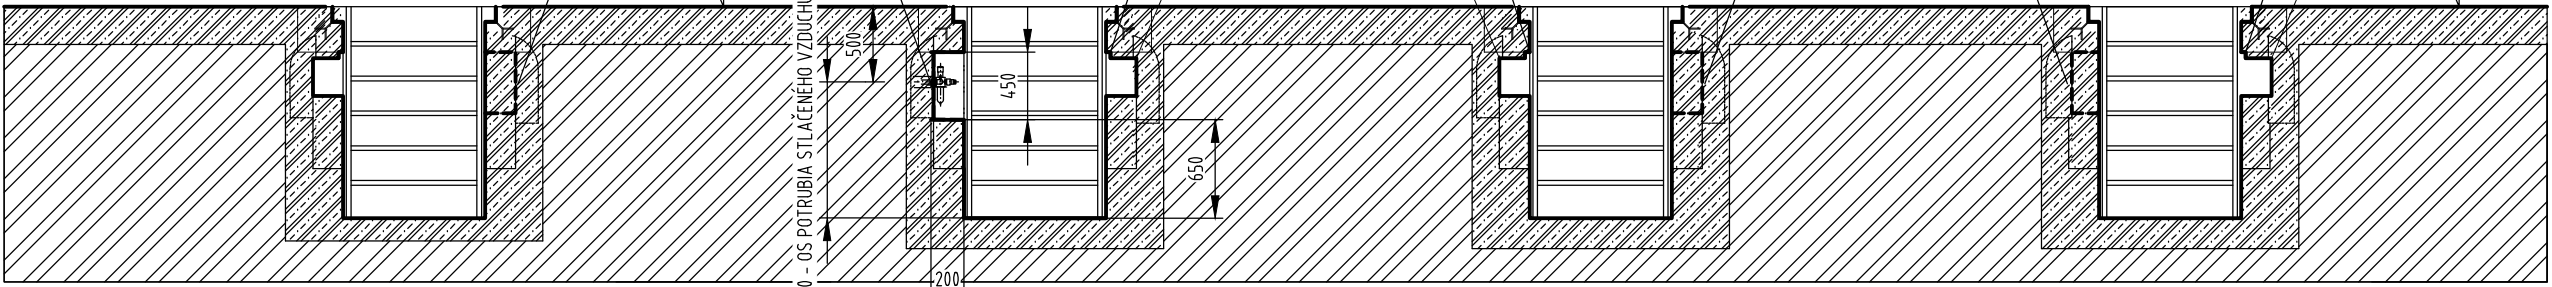

ULOŽENIE POTRUBIA STLAČENÉHO VZDUCHU VO VÝKOPE

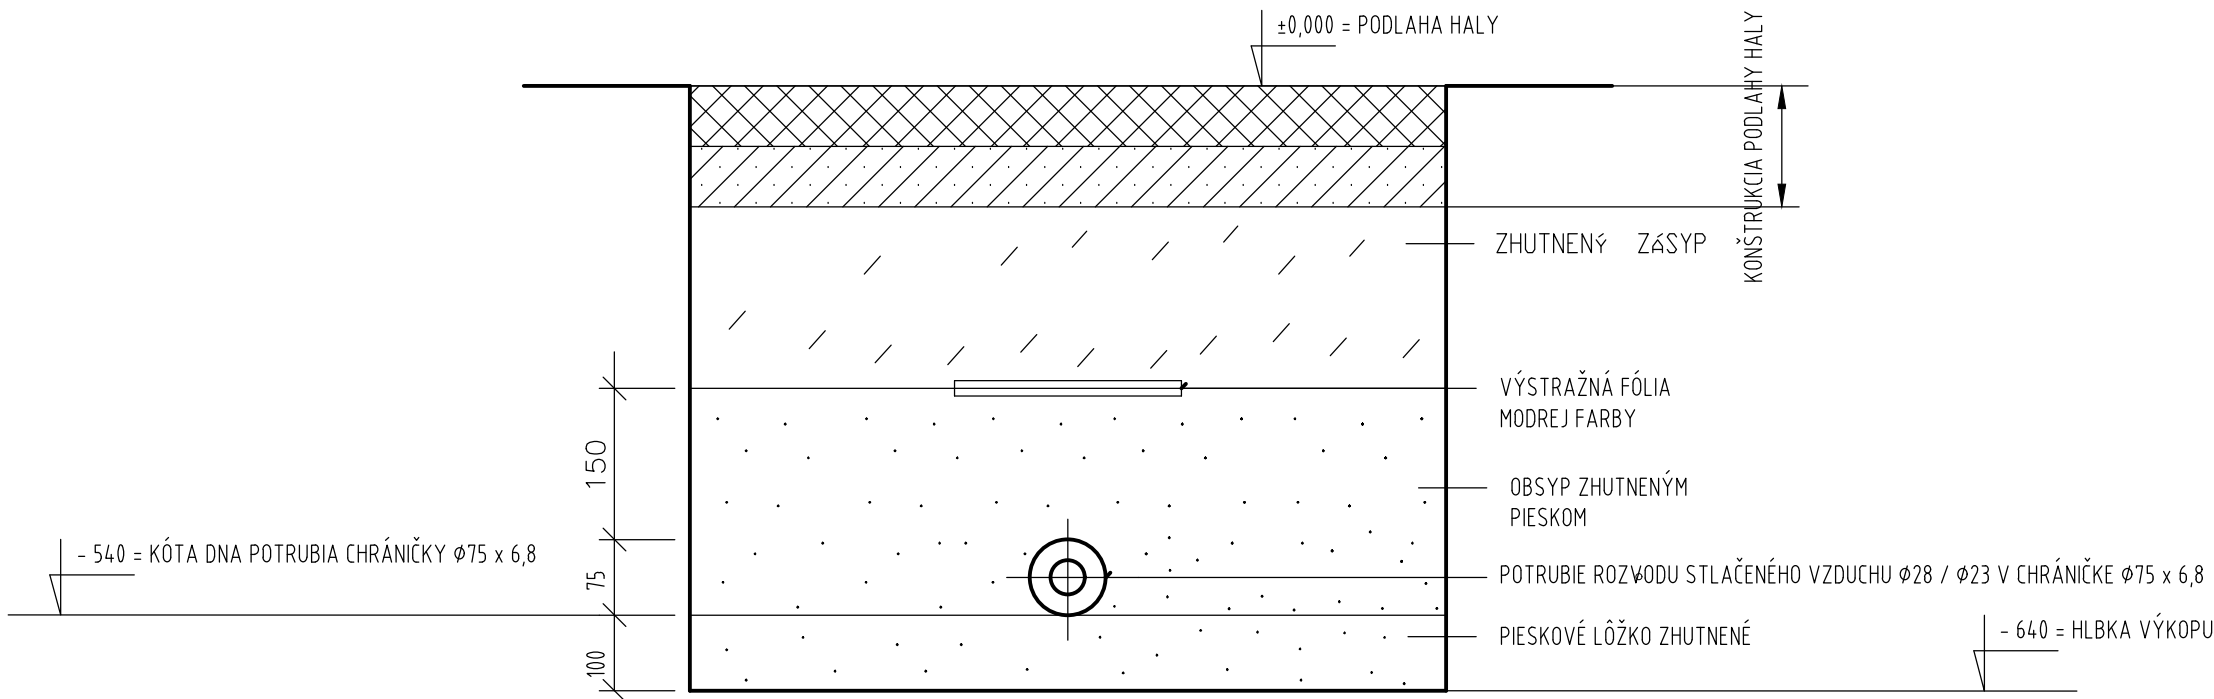

POZNÁMKA :

1. VÝKOP PRE POTRUBIE STLAČENÉHO VZDUCHU  
2. PIESKOVÉ LŮŽKO AJ PIESKOVÝ OBSYP POTRUBIA STLAČENÉHO VZDUCHU SU DODÁVKOU STAVBY.

LEGENDA :

- EXISTUJÚCE KONŠTRUKCIE  
NOSNÁ ŽELEZOBETONOVÁ KONŠTRUKCIA  
SPEVNENÁ ZEMINA  
NAVRHOVANÉ KONŠTRUKCIE

- TRASA NADZEMNÉHO ROZVODU STLAČENÉHO VZDUCHU  
TRASA PODZEMNÉHO ROZVODU STLAČENÉHO VZDUCHU

POZNÁMKY :

TECHNICKÁ SPRÁVA JE NEODDELITELNOU SÚČASŤOU TEJTO PD.  
JE NUTNÉ DODRŽAŤ VŠETKY TECHNOLOGICKÉ POSTUPY A DETAILY VÝROBCOV MATERIÁLU. JE NUTNÉ DODRŽAŤ VŠETKY TECHNOLOGICKÉ NADVÄZNOSTI STAVEBNÝCH PRÁC, HLAVNE POŽIADAVKY NA ODOBERNÚ A PLNE DOTVAROVANÚ KONŠTRUKCIU, ROVNAKO AJ PRESTÁVKY SPOJENÉ HLAVNE SO ZREŇNÍM MATERIÁLU A APLIKÁCIU V REÁLNYCH KLIMATICKÝCH PODMIENKACH.  
VŠETKO VYHOTOVÍ SPECIALIZOVANÁ FIRMA. DETAILY BUDÚ UPRESNENÉ V DODÁVATELSKEJ DOKUMENTÁCIÍ PO VÝBERE DODÁVATEĽA  
VŠETKY PRIERAZY A ZMENY OPROTI PŮVODNEJ DOKUMENTÁCIÍ MUSÍ ODSÚHLASÍŤ STATIK. TÁTO DOKUMENTÁCIA NENAHRADZUJE DIELENSKÚ DOKUMENTÁCIU - VÝROBNÉ VÝKRESY JE POVINNÝ VYPRACOVAŤ DODÁVATEĽ  
VŠETKY KÓTY SÚ ORIENTAČNÉ, PRED VÝROBOU JE DODÁVATEĽ JE POVINNÝ VŠETKY ROZMERY NA STAVBE SKONTROLOVAŤ, ROZMERY PRVKOV UPRAVIŤ K REÁLNEMU STAVU  
PRED REALIZÁCIOU DODÁVATEĽ POSKYTNE GP NA ODSÚHLASENIE DIELENSKÚ DOKUMENTÁCIU  
VŠETKY PORUŠENÉ HYDROIZOLÁCIE JE POTREBNÉ PO UKONČENÍ PRÁC VYSPRÁVIŤ

ORIENTÁCIA		PROJEKTANT		AUTORIZAČNÉ RAZÍTKO		AUTORIZAČNÉ RAZÍTKO	
		CITYPROJEKT, s.r.o. Adámiho 3, 841 05 Bratislava tel.: 0902 37 82 16 skype: cityprojekt e-mail: citovicky@cityprojekt.sk www.cityprojekt.sk					
Autori:	Ing.arch. Pavol Citovický			Vypracoval:	Spolupráca:	Kontroloval:	
				Ing. Pavol Prištas	Ing. arch. Stano Cesnak	Ing. arch. Pavol Citovický	
Zodp. projektant:	Ing.arch. Pavol Citovický					Mierka:	1:50
						Obec:	Bratislava - Nové Mesto
Projektant:	CITYPROJEKT, s.r.o., Adámiho 3, 841 05 Bratislava					Okres:	Bratislava III
Objednávateľ:	DPB, a.s., Olejárska 1, 814 52 Bratislava					Datum:	07/2025
Názov stavby:	REKONŠTRUKCIA KANÁLOV AUTOBUSOV HALA Č.5, JURAJOV DVOR					Stupeň:	DRS
Miesto:	Areal DPB Jurajov Dvor, Bratislava p.č.17029/19 k.ú. Nové Mesto						
Stavebný objekt:	SO 01 - Rekonštrukcia kanálov autobusov hala č.5, Jurajov dvor						
Časť:	SO 01.7 - ROZVODY STLAČENÉHO VZDUCHU						
Názov výkresu:	CELKOVÁ DISPOZÍCIA ROZVODU STLAČENÉHO VZDUCHU					Číslo výkresu:	
						03	