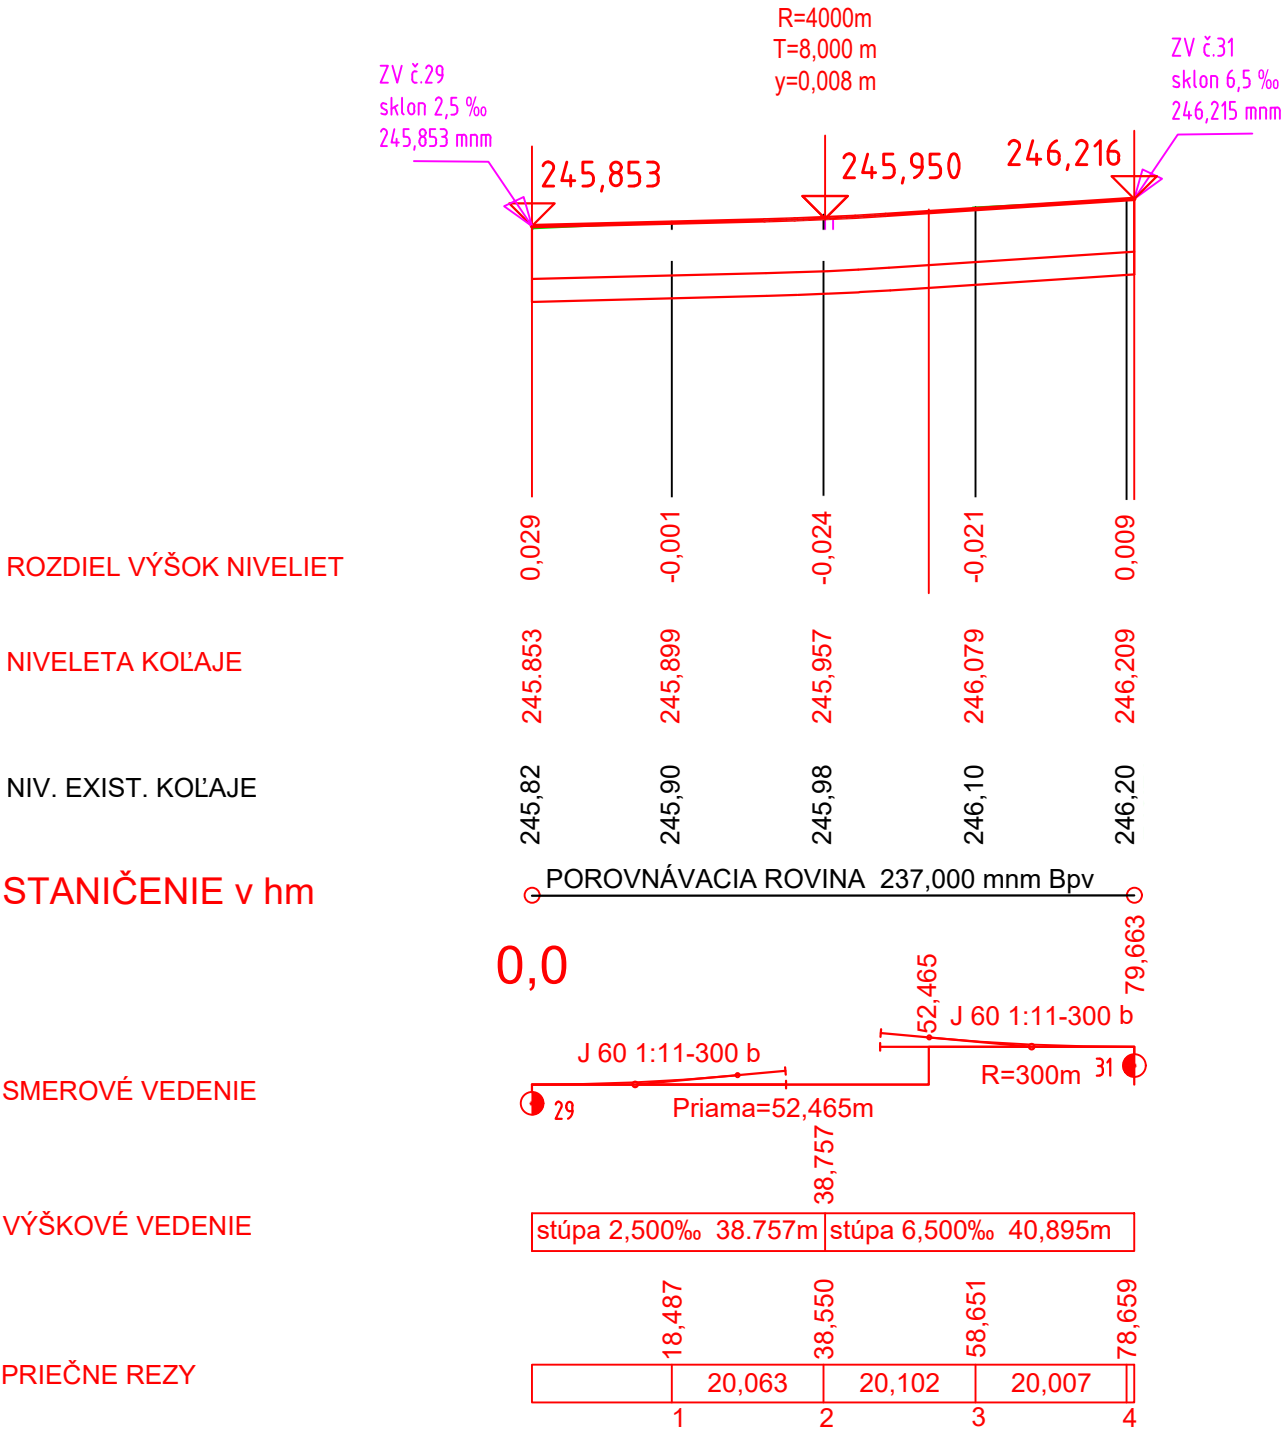



KATASTRÁLNE ÚZEMIE:	KYSAK
DRUH POVRCHU ÚZEMIA:	ŽST Kysak - teleso kofajiska

Pozdĺžny profil: SPOJKA_29-31
M 1:1000/100
Rozsah: km 0,0 - km 0,07966



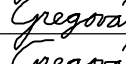


KATASTRÁLNE ÚZEMIE:	KYSAK
DRUH POVRCHU ÚZEMIA:	ŽST Kysak - teleso kofajiska

Pozdĺžny profil: SPOJKA_25-32
M 1:1000/100
Rozsah: km 0,0 - km 0,11853

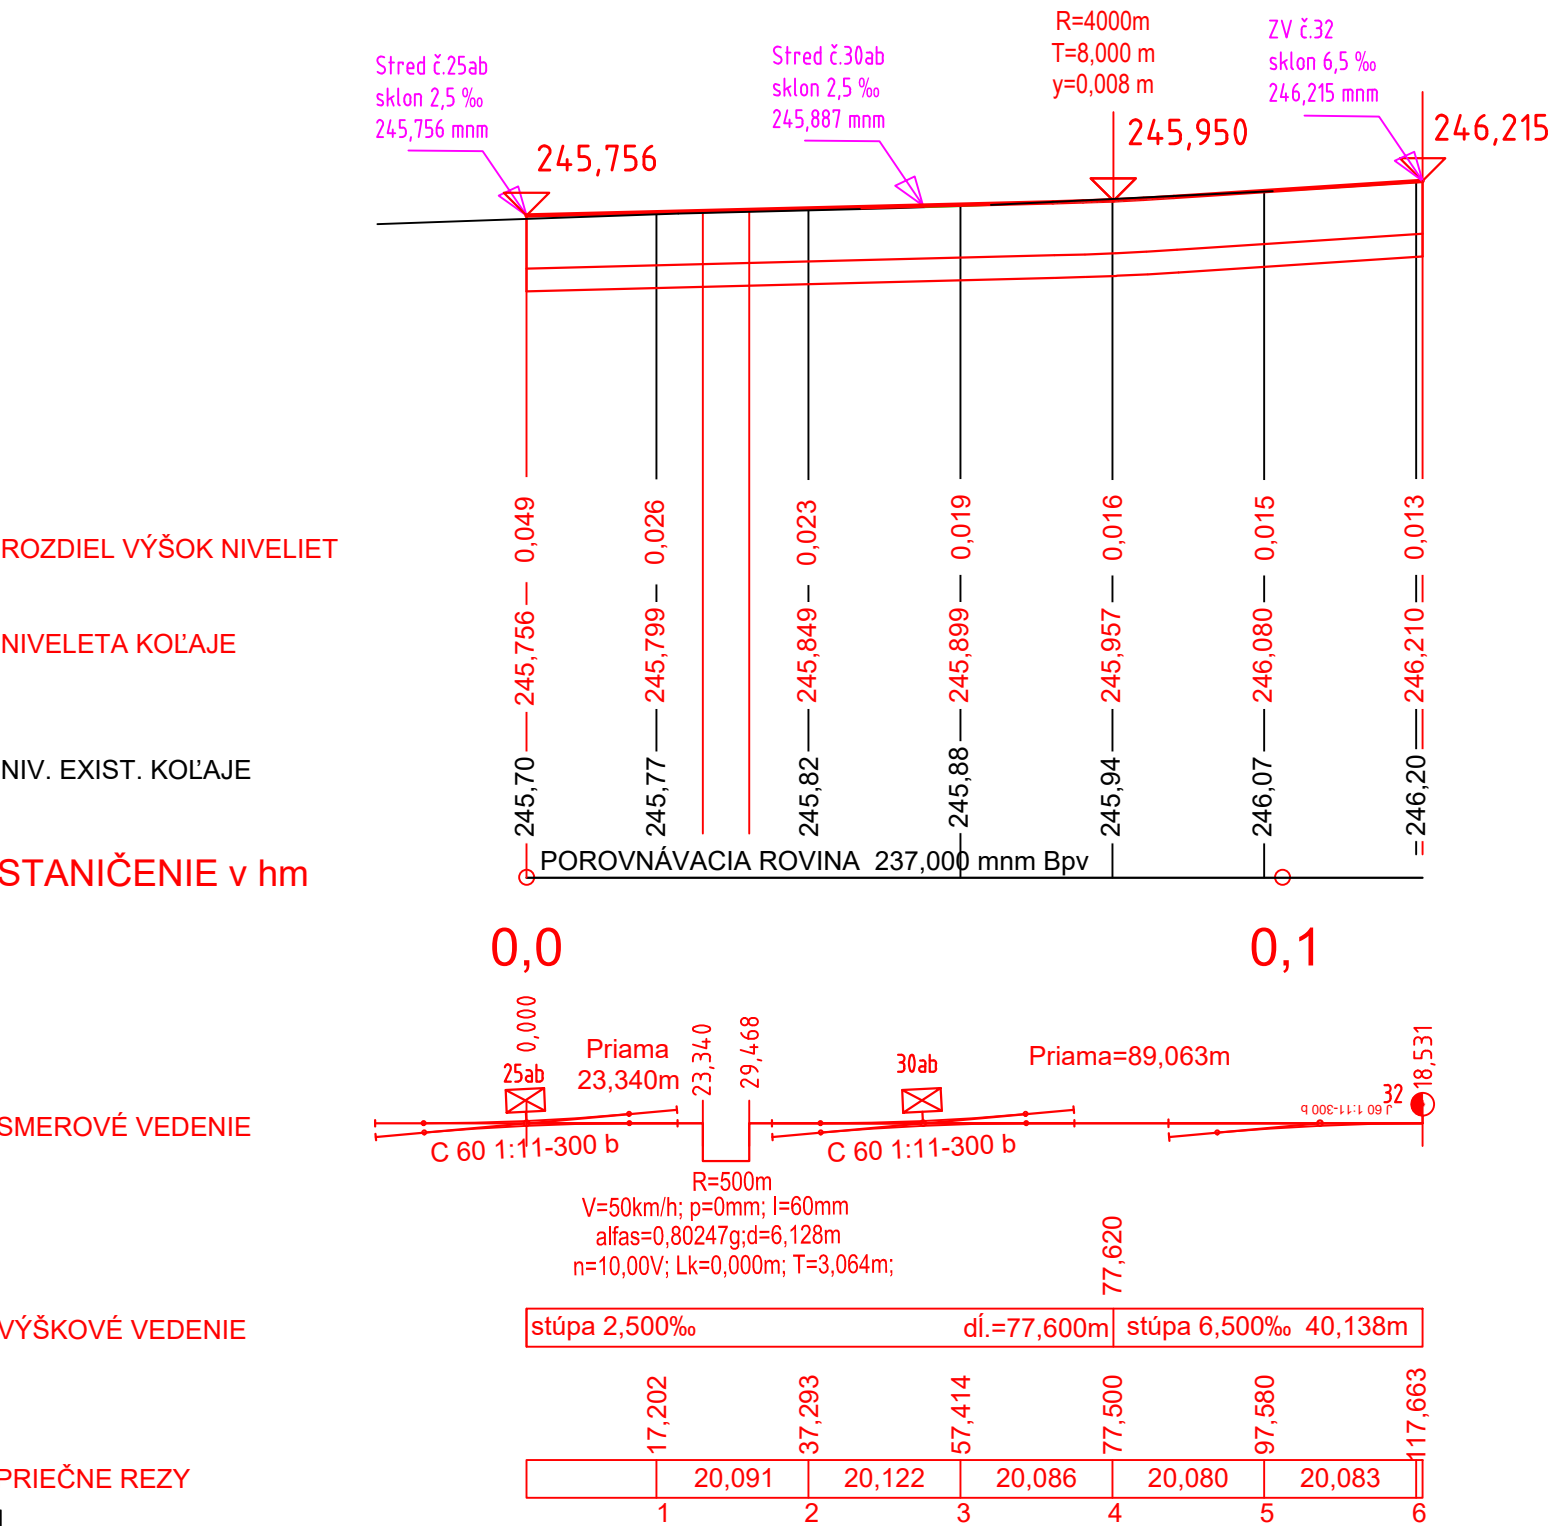

Zodpovedný projektant stavby:	Ing. Ivan Komínek	
GENERÁLNY PROJEKTANT STAVBY		
Zákazkové číslo:	1909	
		Generálny riaditeľ: Ing. Slavomír PODMANICKÝ

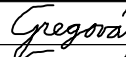Zodpovedný projektant stavby:	Ing. Eva Gregová			
Zodpovedný projektant časti:	Ing. Eva Gregová			
Navrhol, vypracoval:	Ing. Eva Gregová			
Kontroloval:	Ing. Ján Tóth			
Miesto stavby:	Kysak		Okres:	Košice-okolie
Investor - stavebník:	Železnice Slovenskej republiky Klemensova 8 813 61 Bratislava			
<div>ŽST Kysak, obnova výhybiek č.23, 25ab, 27, 29, 30ab, 31, 32, 33, 34 SO 01 Železničný zvršok SO 02 Železničný spodok</div>				
Názov prílohy:	Pozdĺžny profil - dvojita koľajová spojka			

Zákazkové číslo:	1911
Dátum:	02/2020
Stupeň - účel:	DSPRS
Počet A4	3xA4
Časť:	Mierka: 1:1000/100
Príloha:	Súprava:
	3.5