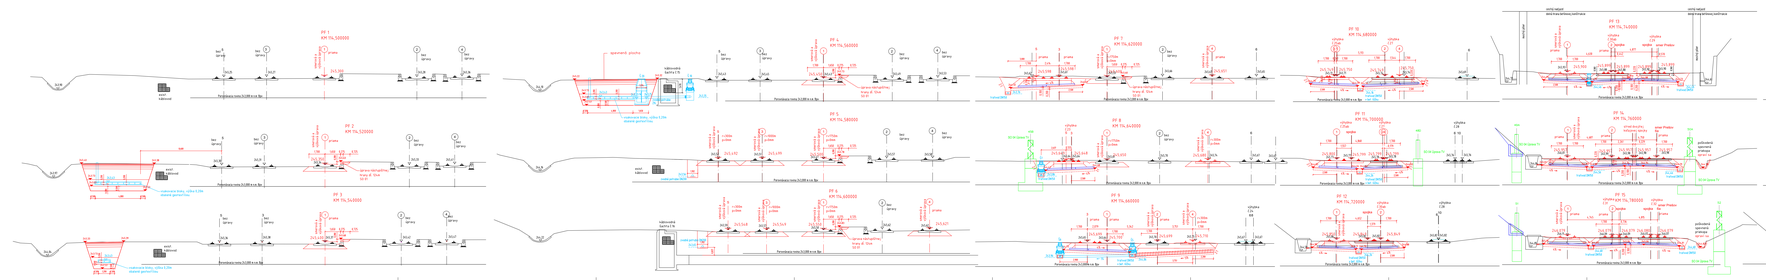

PF 1
KM 114,500000
PF 2
KM 114,520000
PF 3
KM 114,540000
PF 4
KM 114,560000
PF 5
KM 114,580000
PF 6
KM 114,600000
PF 7
KM 114,620000
PF 8
KM 114,640000
PF 9
KM 114,660000
PF 10
KM 114,680000
PF 11
KM 114,700000
PF 12
KM 114,720000
PF 13
KM 114,740000
PF 14
KM 114,760000
PF 15
KM 114,780000
PF 16
KM 114,800000
PF 17
KM 114,820000
PF 18
KM 114,840000
PF 19
KM 114,860000
PF 20
KM 114,880000
PRIEPUST DN500
km 114,834
KM 114,836
šikmý rez
PRIEPUST DN500
KM 0,365
zanesený priepust
PREČISTI SA
bez úpravy
priama
spojka
smer Prešov
smerová a výšková úprava
výhybka č.23
výhybka č.25ab
výhybka č.27
výhybka č.30ab
výhybka č.31
výhybka č.32
výhybka č.33
výhybka č.34
spevnená plocha
káblovodná šachta č.15
káblovodná šachta č.16
exist. káblovod
vsakovacie bloky, výška 0,20m obalené geotextíliou
zvodné potrubie 2%
zvodné potrubie DN200
úprava nástupištnej hrany dĺ. 124m SO 01
trativod DN150
trativod DN150 v bet. lôžku
SO 04 Úprava TV
poškodená spevnená priekopa opraví sa
nespevnená priekopa
cestný nadjazd
dolná hrana betónovej konštrukcie
mostný pilier
stred dvojitej koľajovej spojky
prechodnica p=25 mm
Porovnávacia rovina 243,000 m n.m. Bpv

Súradnicový systém: S-JTSK
Výškový systém: Balt po vyrovnaní

Zodpovedný projektant stavby:	Ing. Ivan Komínek	Komínek
GENERÁLNY PROJEKTANT STAVBY		
Zákazkové číslo:		1908

REMING CONSULT A.S.
Trnavská cesta 27, 831 04 Bratislava
Generálny riaditeľ: Ing. Slavomír PODMANICKÝ

Zodpovedný projektant stavby:	Ing. Eva Gregová	Gregová
Zodpovedný projektant časti:	Ing. Eva Gregová	Gregová
Navrhol, vypracoval:	Ing. Eva Gregová	Gregová
Kontroloval:	Ing. Ján Tóth	Tóth
Miesto stavby: Kysak	Okres: Košice-okolie	
Investor - stavebník:	Železnice Slovenskej republiky Klemensova 8 813 61 Bratislava	

SUDOP KOŠICE a.s.
Žriedlová č. 1, 040 01 KOŠICE
Riaditeľ: Ing. Branislav Hudák

Zákazkové číslo:	1911
Dátum:	02/2020
Stupeň - účel:	DSPRS
Počet A4:	13xA4
Časť: E	Mierka: 1:100
Príloha: 5	Súprava:

Stavba: **ŽST Kysak, obnova výhybiek č.23, 25ab, 27, 29, 30ab, 31, 32, 33, 34**

SO/PS: SO 01 Železničný zvršok
SO 02 Železničný spodok

Názov prílohy: Priečne rezy