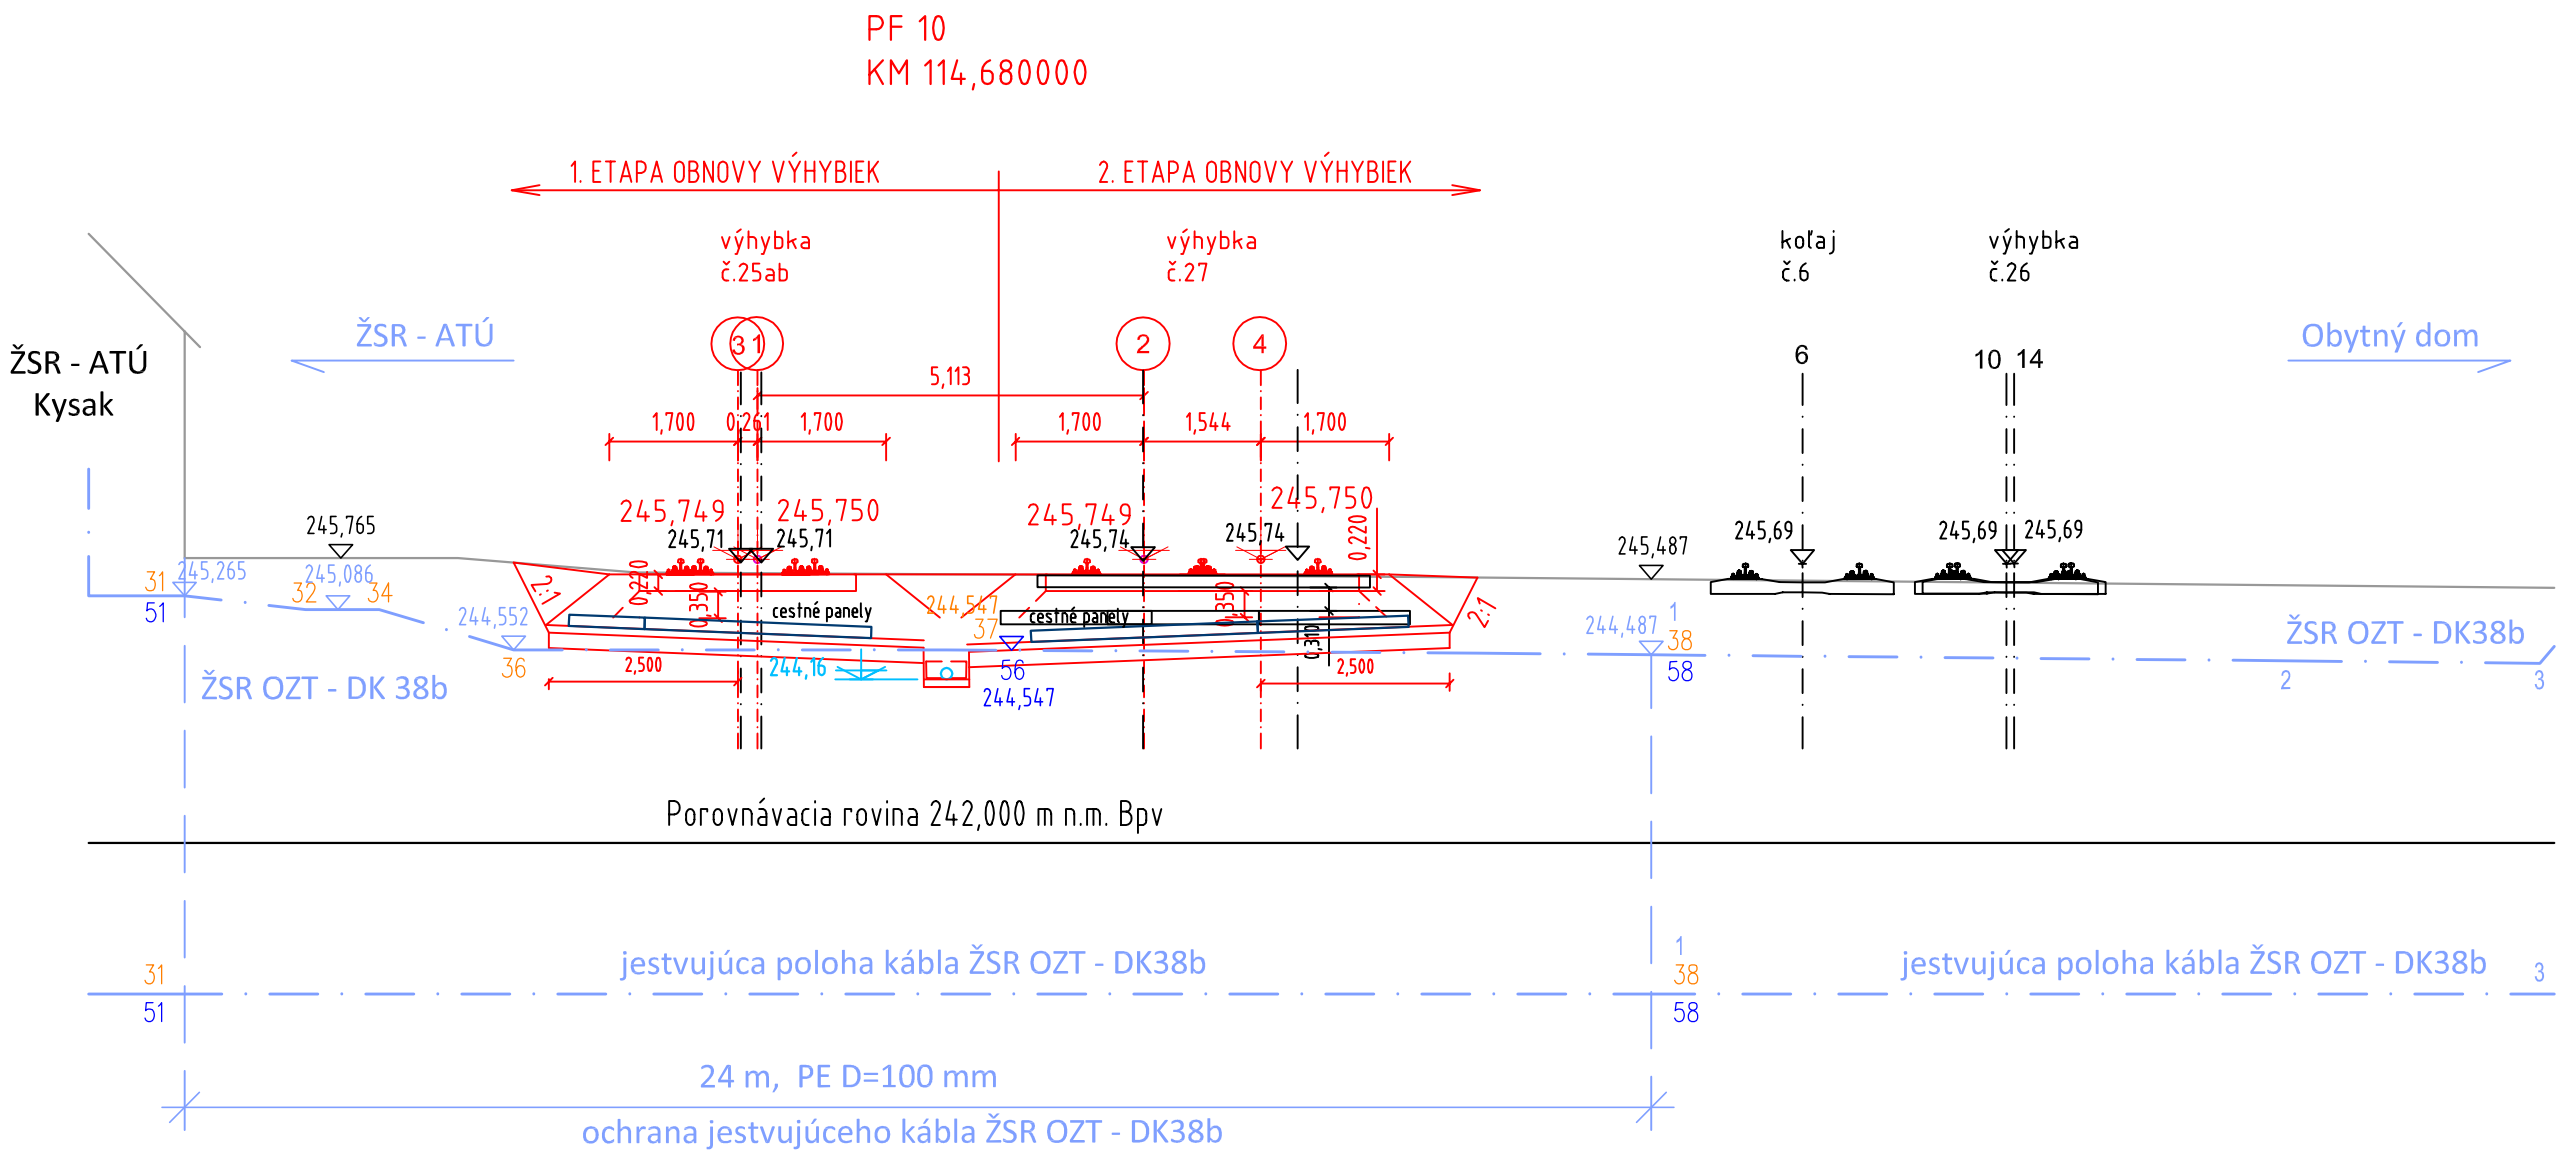

Zodpovedný projekt.	Ing. Albert Čabala		SUDOP KOŠICE a. s.		
Navrhol	Ing. Albert Čabala				
Stavba	ŽST Kysak, obnova výhybiek č. 23, 25ab, 27, 29, 30ab, 31, 32, 33, 34				
PS,SO	SO 08.2 Ochrana oznamovacích káblov ŽSR		Účel	DSPRS	Dátum 11/2019
Príloha	PRIEČNY REZ S KÁBLOM DK ŽSR - JESTVUJÚCI STAV		Mierka	1:100	Číslo prílohy 3/2