


PF 10
KM 114,680000

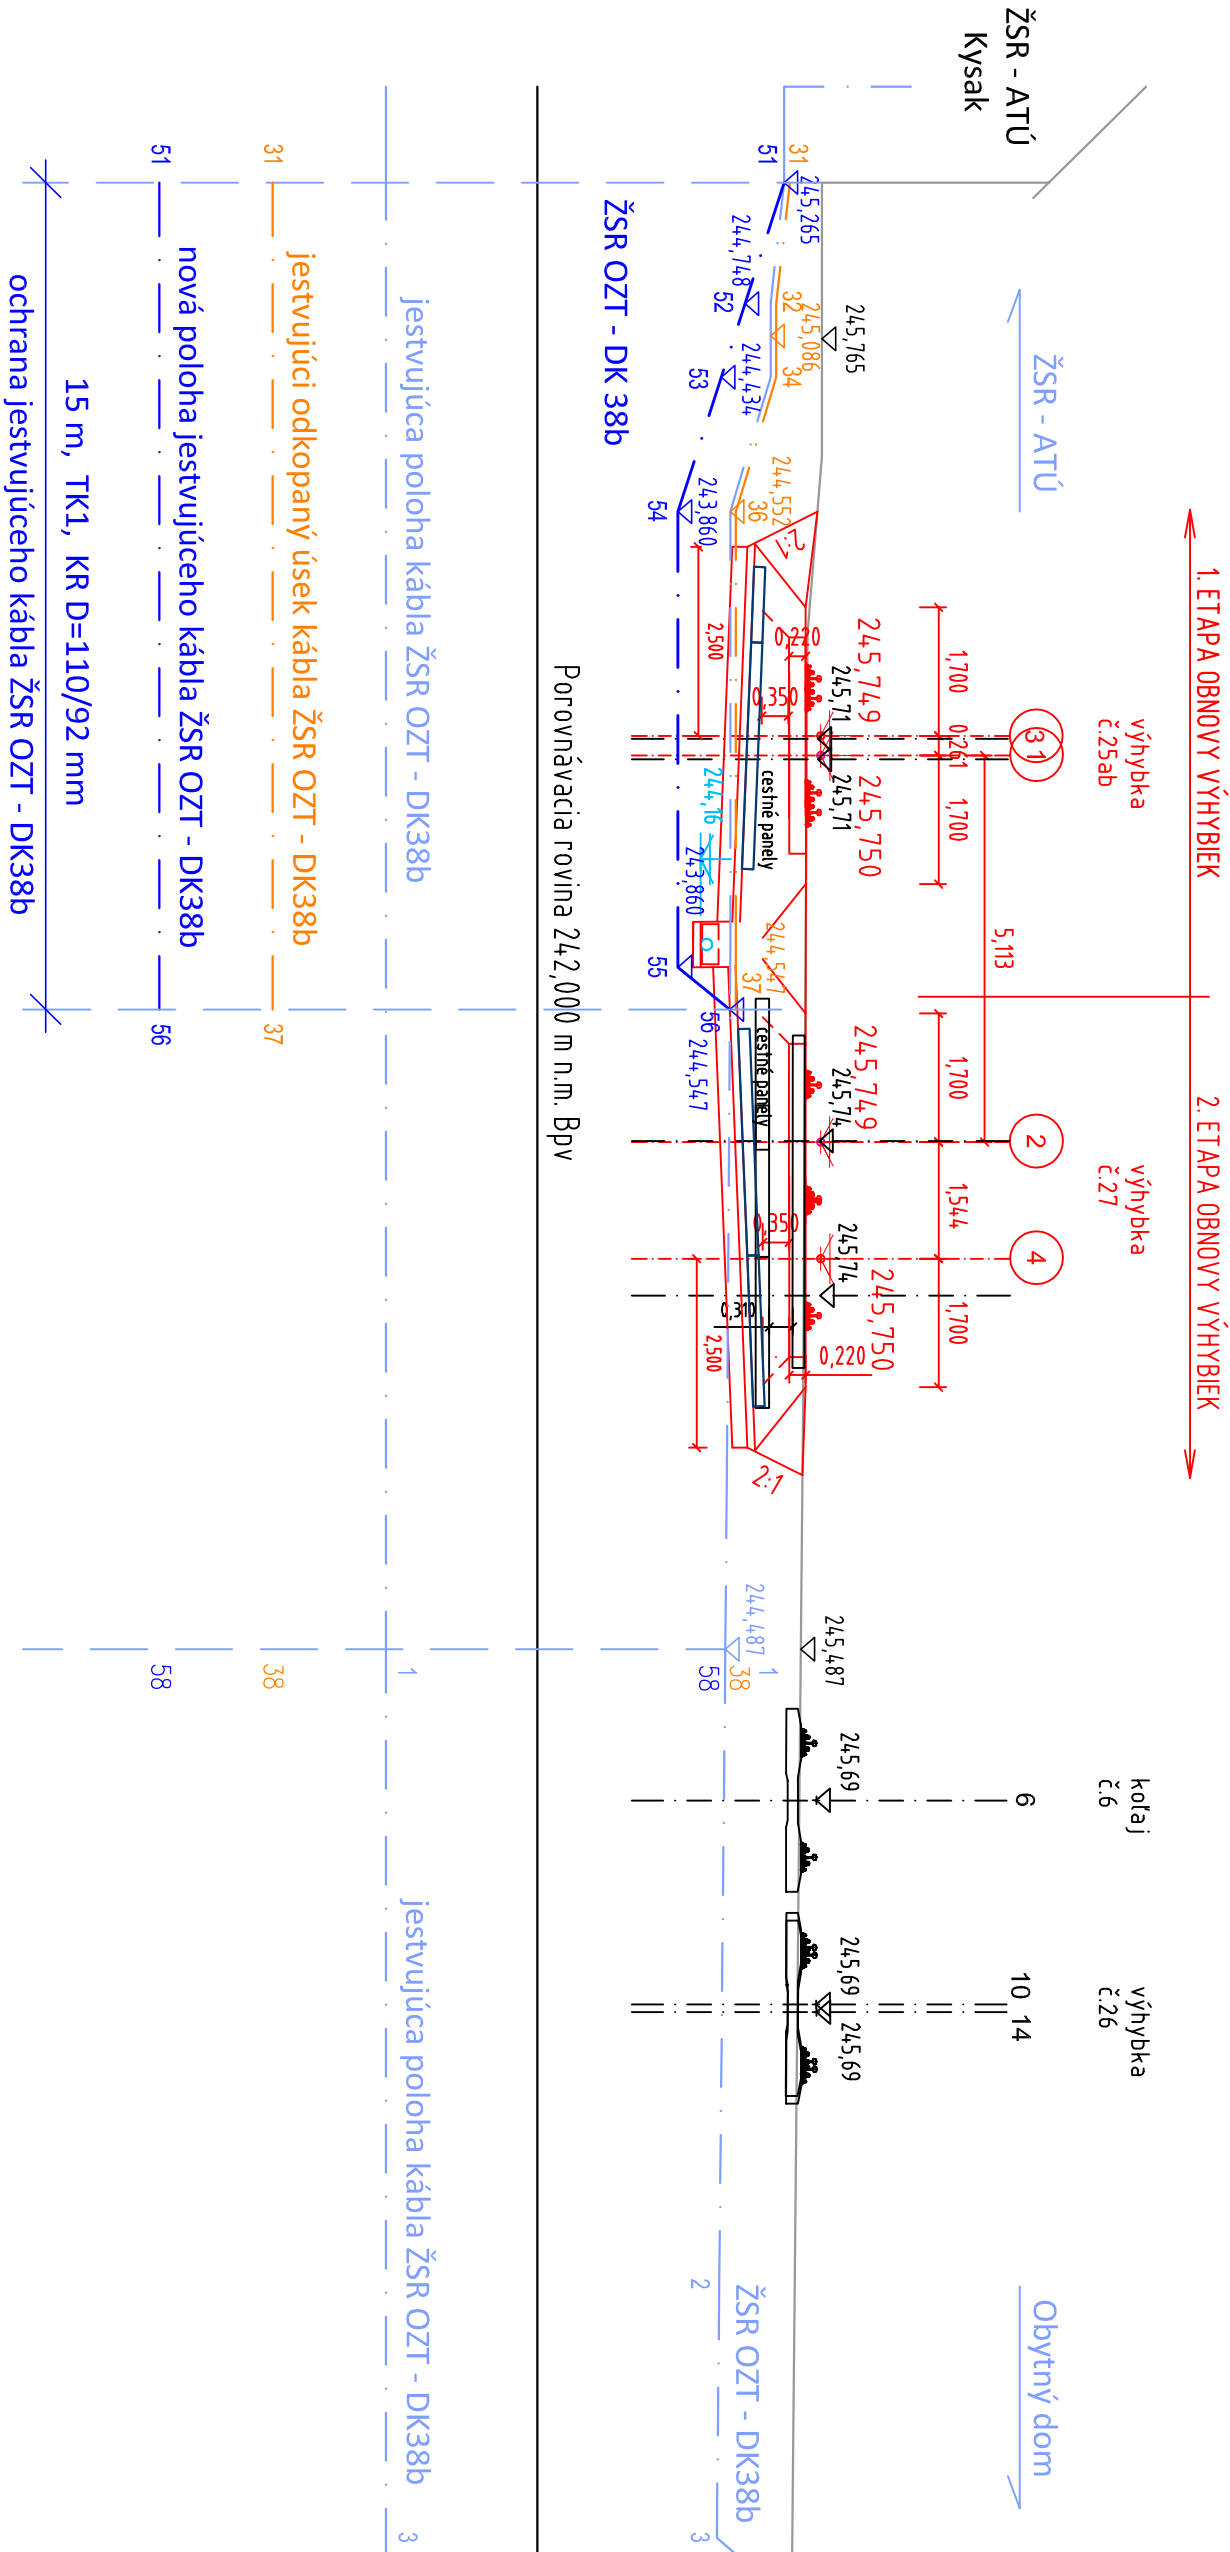

Zodpovedný projekt.	Ing. Albert Čabala		
Navrhol	Ing. Albert Čabala		
Stavba	ŽST Kysak, obnova výhybiek č. 23, 25ab, 27, 29, 30ab, 31, 32, 33, 34		
PS, SO	SO 08.2 Ochrana oznamovacích kábllov ŽSR		
Príloha	PRIEČNY REZ S KÁBLOM DK ŽSR - 1. ETAPA OCHRANY		
		Účel	DSPRS
		Mierka	1:100
		Dátum	11/2019
		Číslo prílohy	3/3