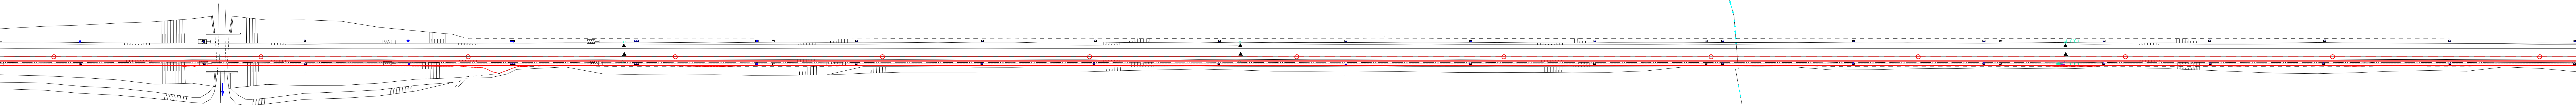


SITUÁCIA
KM 39,700 000 - KM 40,900 000
M 1:1000



39,7

39,8

39,9

40,0

40,1

40,2

40,3

40,4

40,5

40,6

40,7

40,8

40,9

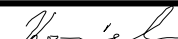

ZMENY DOKUMENTÁCIE

Zmena			
Index	Dátum	Meno - Podpis	Text zmeny

Zhotoviteľ:

SIEMENS

Siemens Mobility s.r.o.
Lamacská cesta 3/A
841 04 Bratislava, Slovakia

Zodpovedný projektant stavby:	Ing. Ivan Kominék		 REMIING CONSULT, a.s., Lakeside 02 Tomášikova 64A, 831 03 Bratislava	
Zodpovedný projektant objektu:	Ing. Tomáš Sikora			
Navrhov. - vypracoval:	Ing. Tomáš Sikora			
Kontroloval:	Ing. Marek Dobrovodský			
Kraj:	Tmavský	Okres:	Tmava	
Investor - stavebník:	Železnice Slovenskej republiky Klemensova 8, 813 61 Bratislava Slovenská republika		Stupeň - údel:	DSPRS
Stavba:	ŽSR, Zväčšenie priepustnosti trate Bratislava-Rača – Leopoldov		Zákaznícke číslo:	2306
			Archívne číslo:	
			Dátum:	06/2025
			Podiel A4:	7x44
			Merka:	1:1000
Objekt (súbor):	SO 01 Kábelová chráničková trasa v úseku trate ŽST Tmava - ŽST Čifer		Časť:	F Suprava
Názov prílohy:				
Situácia žkm 39,700 - žkm 40,900			Príloha:	2.2