



PODÉLNÝ ŘEZ 1-1, 1:200

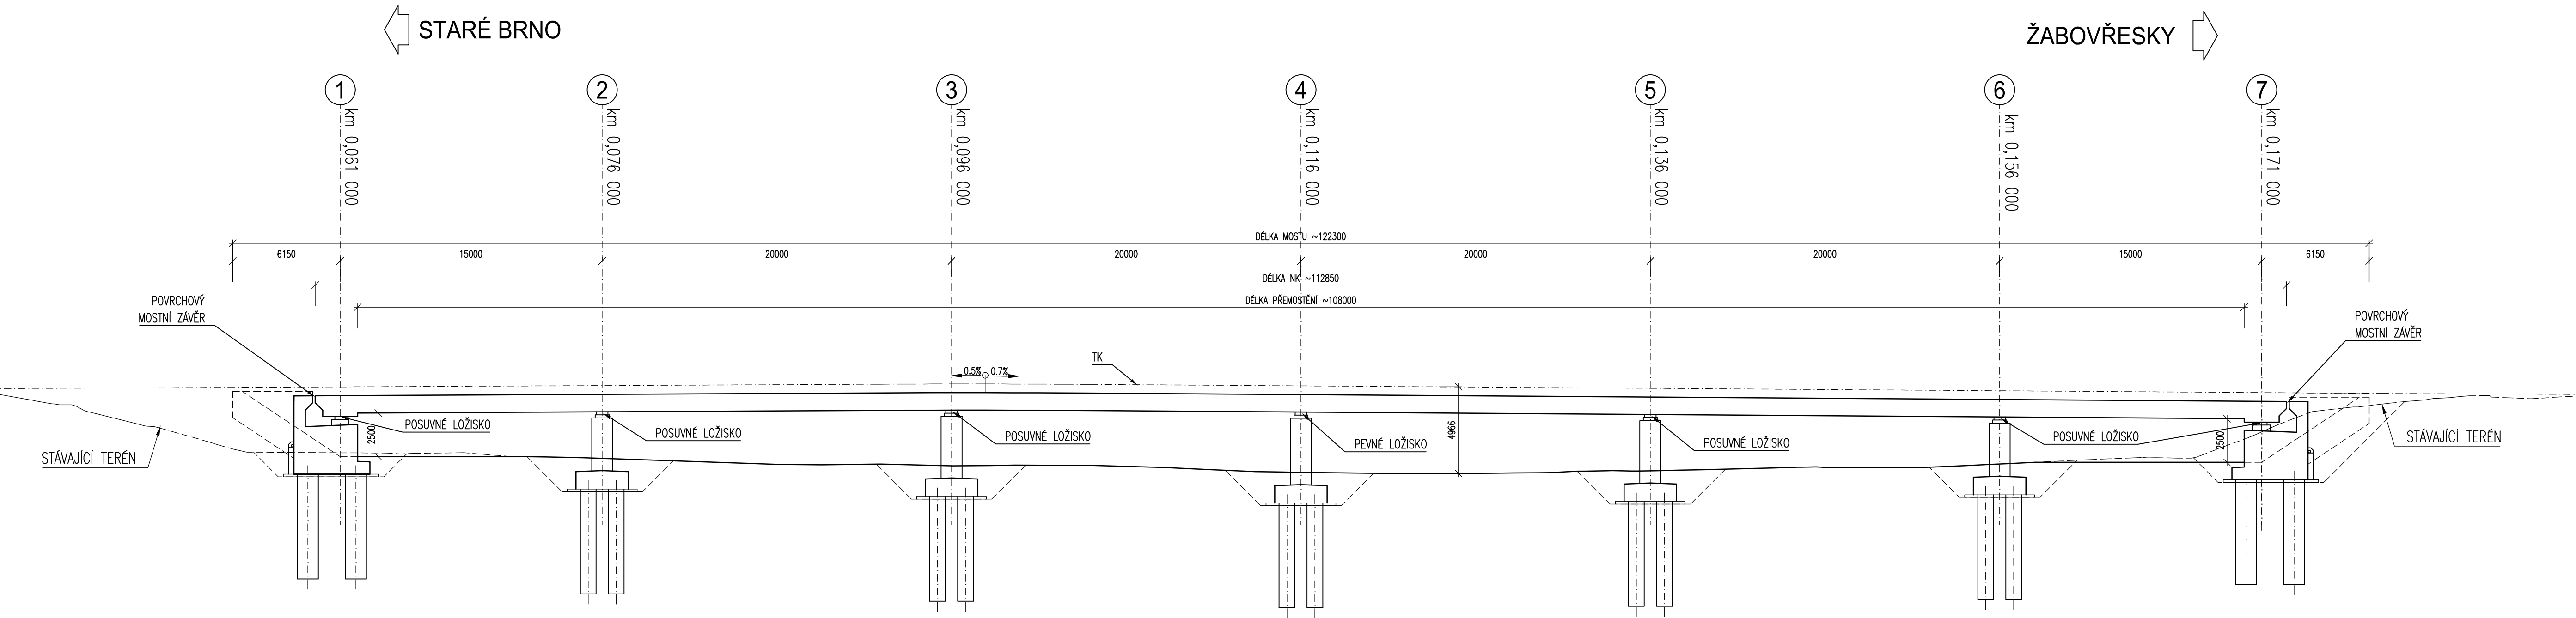

VZOROVÝ PŘÍČNÝÝ ŘEZ, 1:50

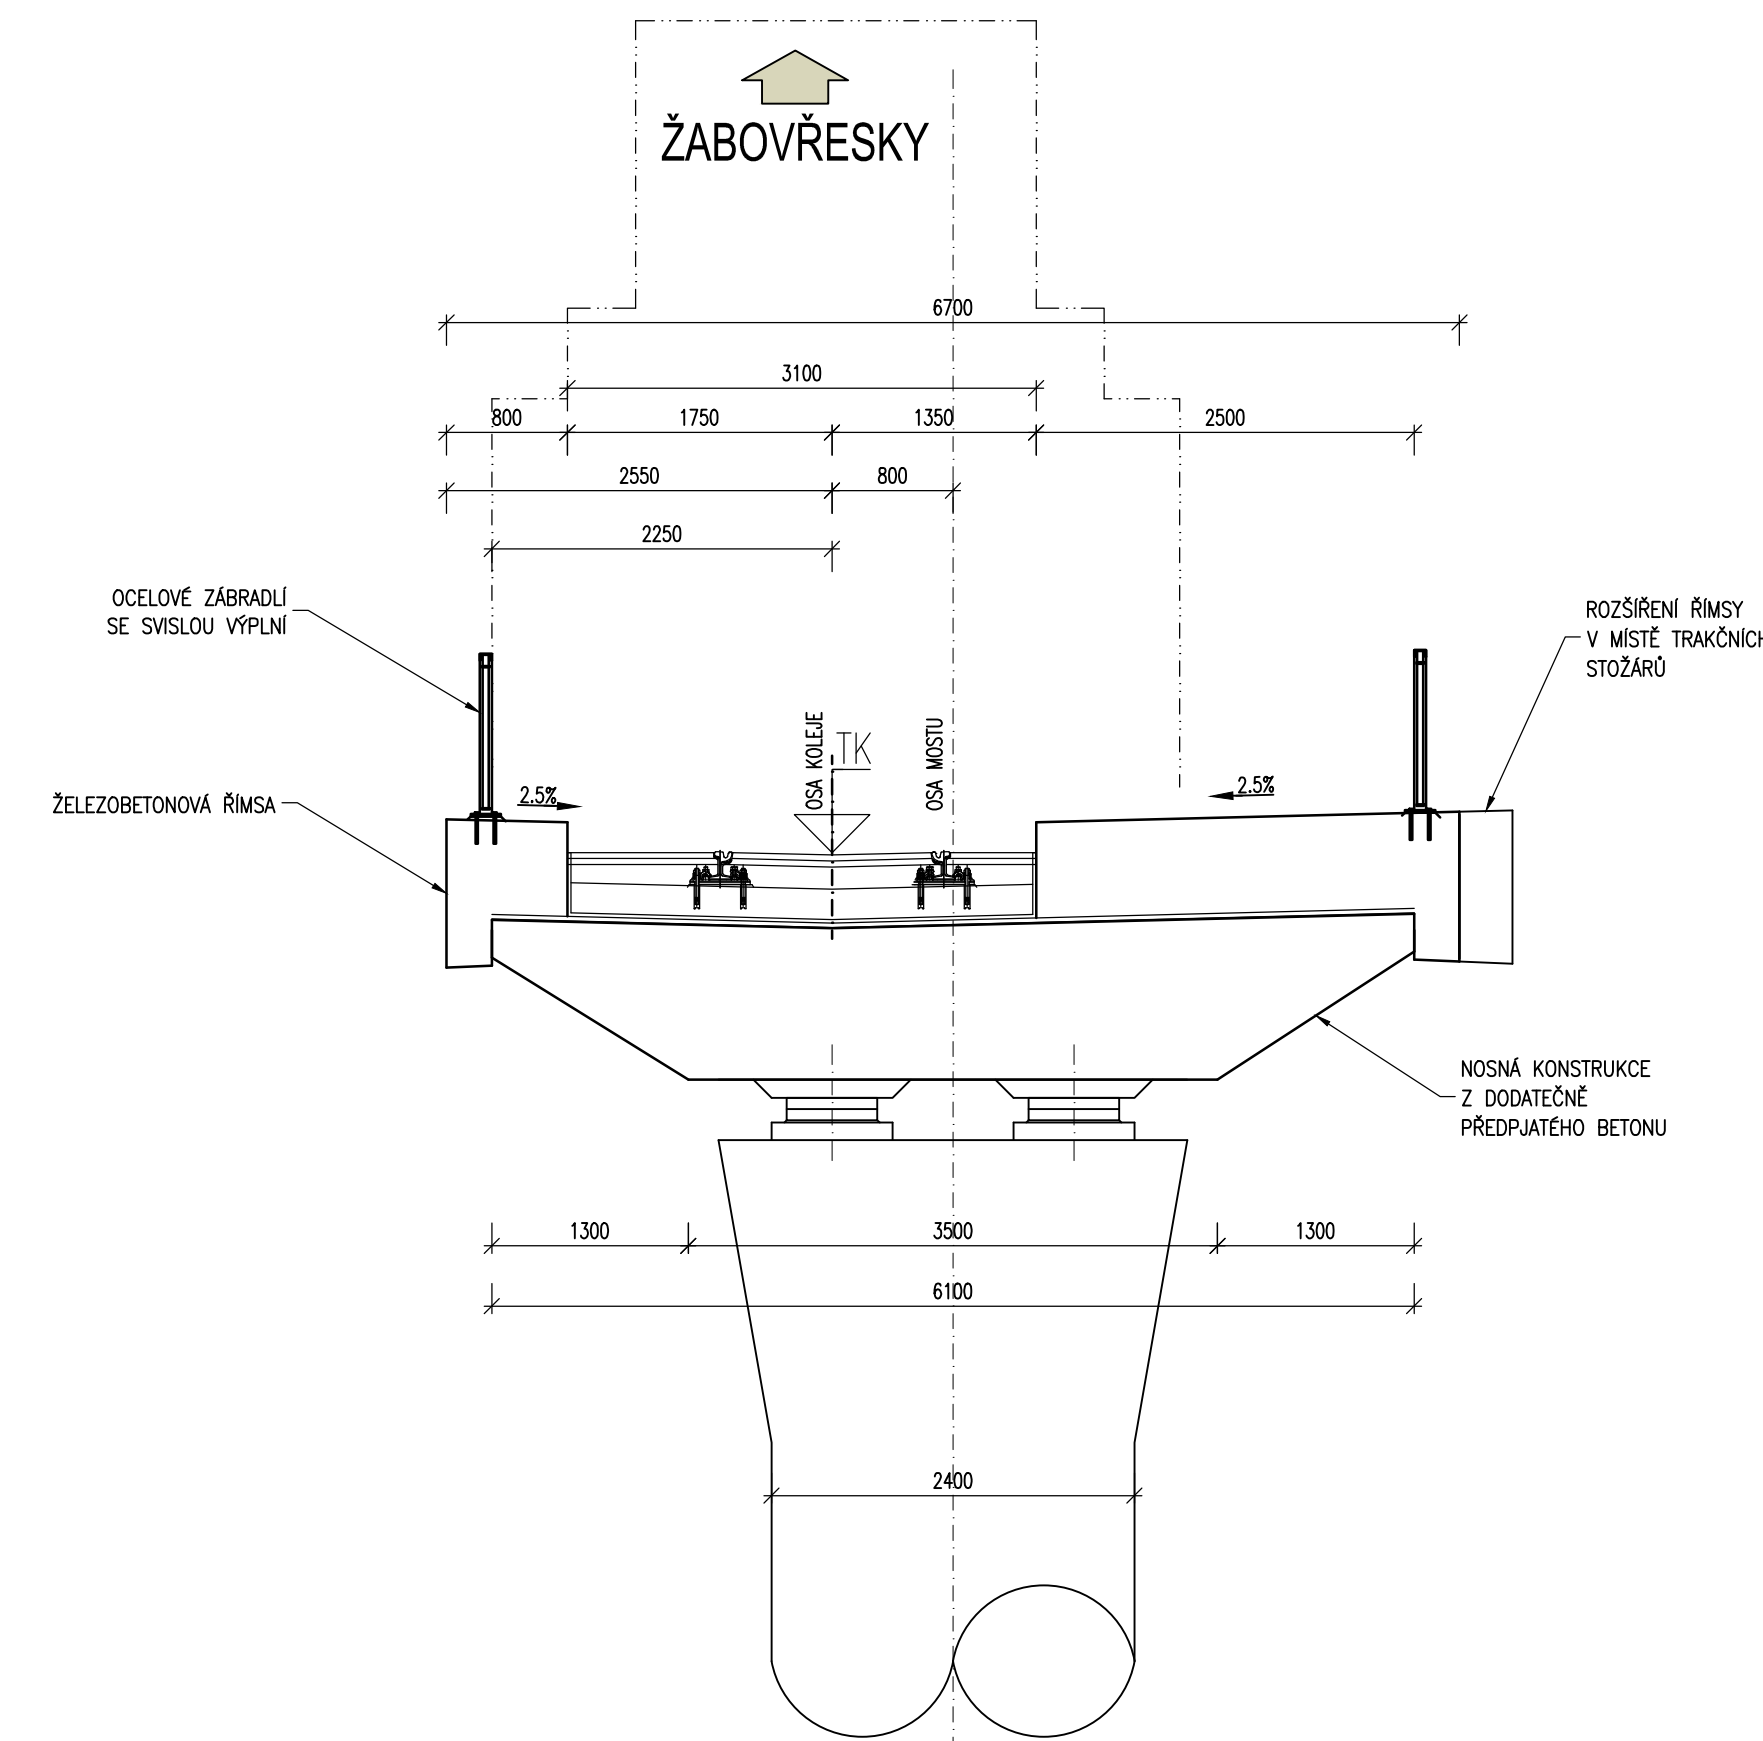

Změna:		Název změny:	Datum:	Provedl:	Podpis:
Objednatel:			Inženýrská činnost:		
Dopravní podnik města Brna, a.s. Hlinky 64/151, Pisárky, 603 00 Brno			PK OSSENDORF s.r.o. Tomešova 503/1, 602 00 Brno		
METROPROJEKT Praha a.s. nám. I. P. Pavlova 2/1786 120 00 Praha 2 generální ředitel: Ing. David Krása tel.: +420 296 154 105 www.metroprojekt.cz info@metroprojekt.cz				Souprava číslo:	
HIP: Ing. Tomáš Pokorný tel.: 296 154 216 Stupeň: čistopis DUR		Podpis:		Název a účel díla: VOZOVNA PISÁRKY - ETAPA III, VRATNÁ SMYČKA	
Zpracovatel: S52 - stavební tel.: 296 154 349 Vedoucí útvaru: Roman Dušek		Podpis:		Název části díla: D. STAVEBNÍ ČÁST D.2 Inženýrské objekty SO 201 - Most v tramvajové smyčce	
Odpovědný projektant: Ing. Tomáš Švec Vypracoval: Ing. Tomáš Švec		Podpis:		Název přílohy: ŘEZY	
Skart. znak: V20/2040 Počet formátů: 6 x A4		Datum: 12/2019 Měřítko: 1:500		Změna: - Číslo příl.: 003	
IČD:		19		7529	
001		05		02	
01					