

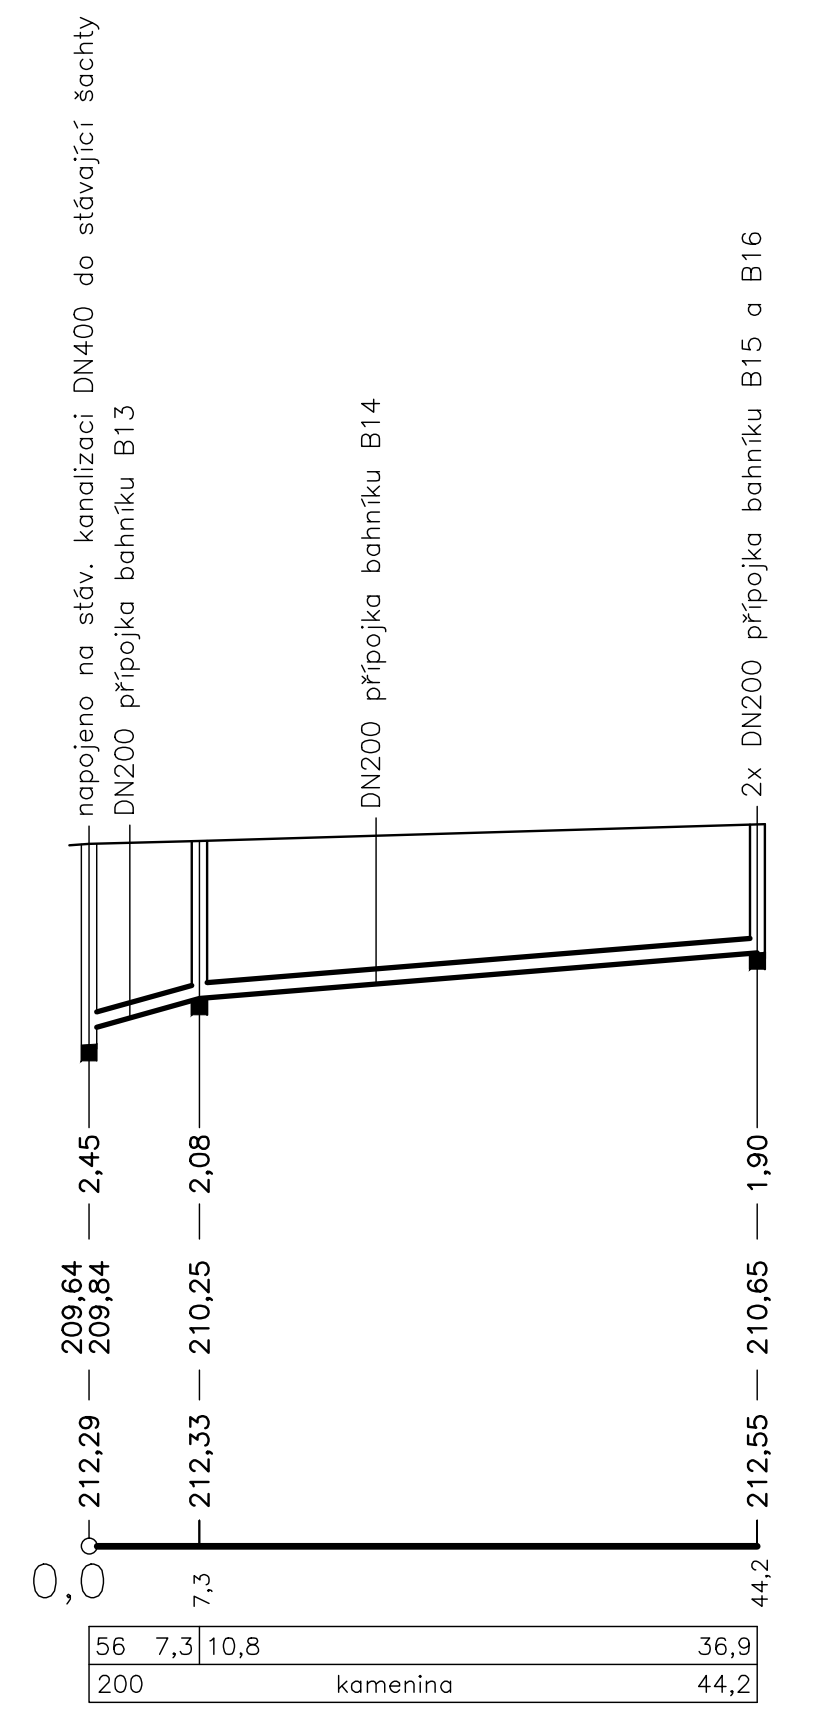
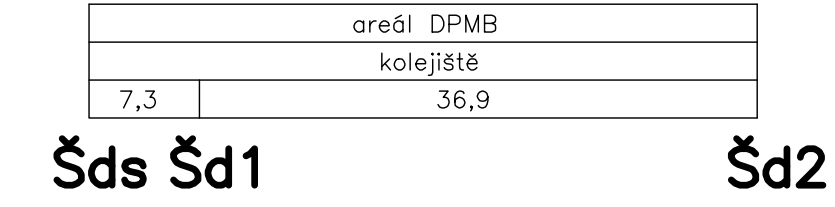


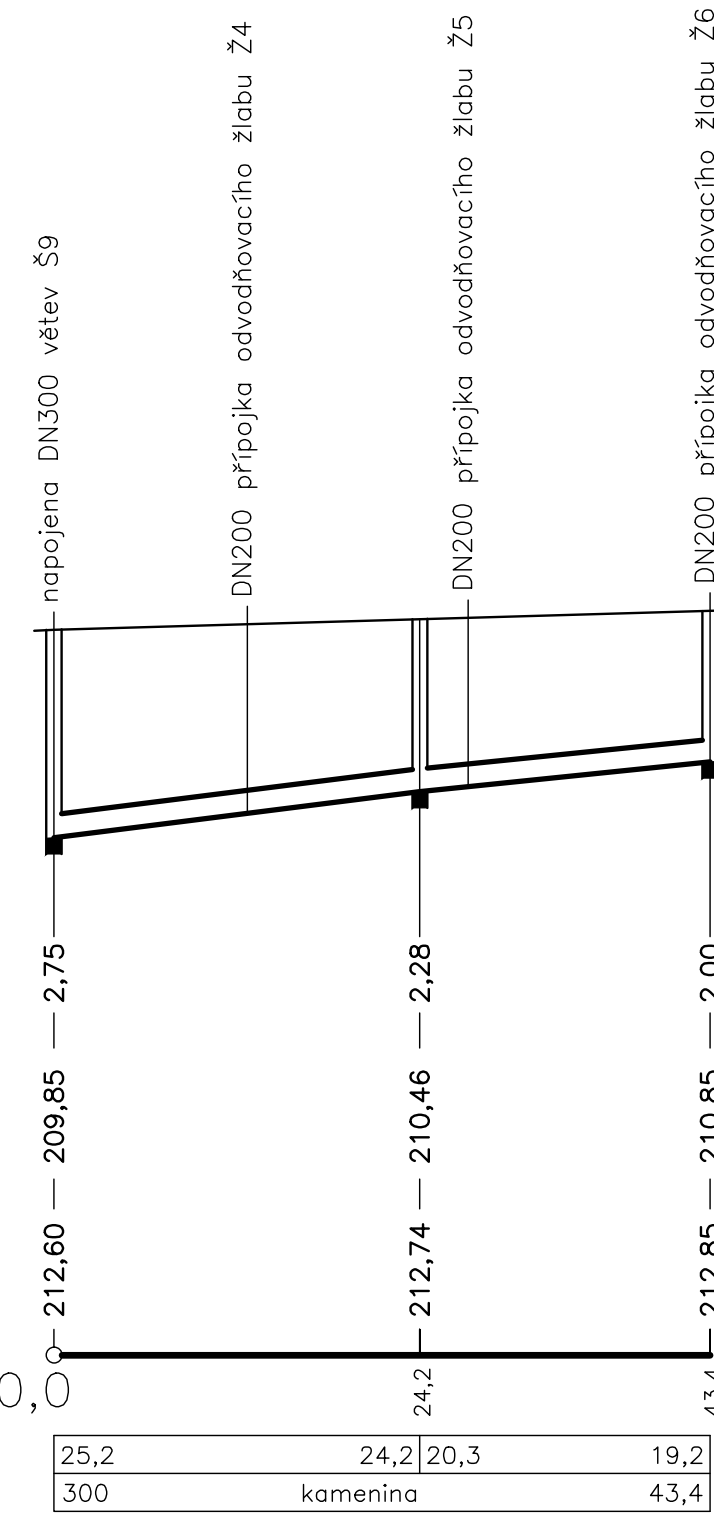

PODÉLNÉ PROFILY
SO 312

M: 1:500/100

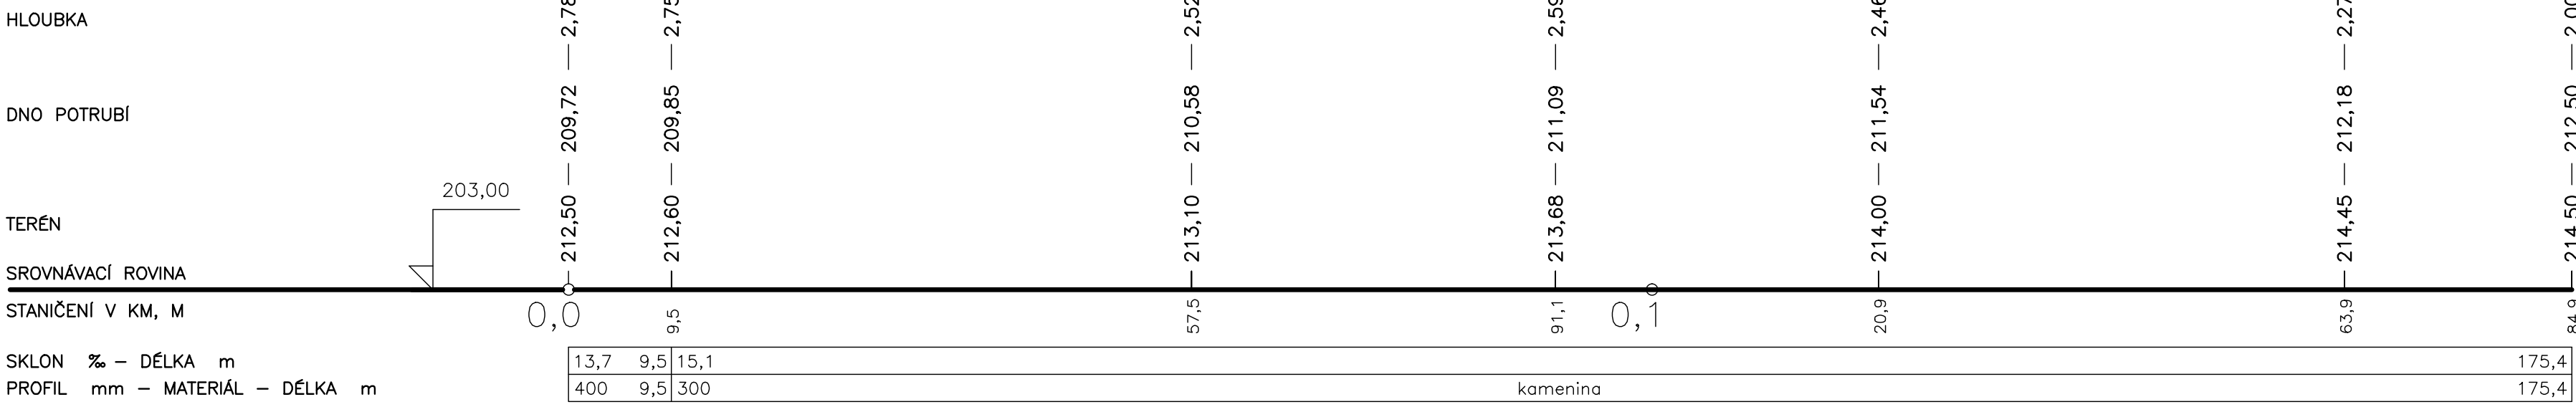

Výškový systém Bpv

Změna:		Datum:		Provedl:		
Podpis:						
Objednatel: Dopravní podnik města Brna, a.s. Hlinky 64/151, Pisárky, 603 00 Brno				Inženýrská činnost: PK OSSENDORF s.r.o. Tomešova 503/1, 602 00 Brno		
METROPROJEKT Praha a.s. nám. I. P. Pavlova 2/1786 120 00 Praha 2 generální ředitel: Ing. David Krása tel.: +420 296 154 105 www.metroprojekt.cz info@metroprojekt.cz				Souprava číslo:		
HIP: Ing. Tomáš Pokorný tel.: 296 154 216 Stupeň: čistopis DÚR		Podpis: 		Název a účel díla: VOZOVNA PISÁRKY - ETAPA III, VRATNÁ SMYČKA		
Zpracovatelský útvar: tel.: 296 154 400 Vedoucí útvaru: Ing. Jakub Huml		Podpis: 		Název části díla: D. STAVEBNÍ ČÁST D.3 Vodohospodářské objekty Kanalizace a vodovod DPMB a.s.		
Odpovědný projektant: Jakub Rybář		Podpis: 		Název přílohy: Kanalizace - podélné profily		Změna: -
Vypracoval: Jakub Rybář		Podpis: 		Číslo příl.: 003		
Skart. znak: V20/2040		Datum: 12/2019		IČD: 19 7529 001 04 03 02		
Počet formátů: 5 A4		Měřítko: 1:500/100				