



PRZEKRÓJ POPRZECZNY A-A

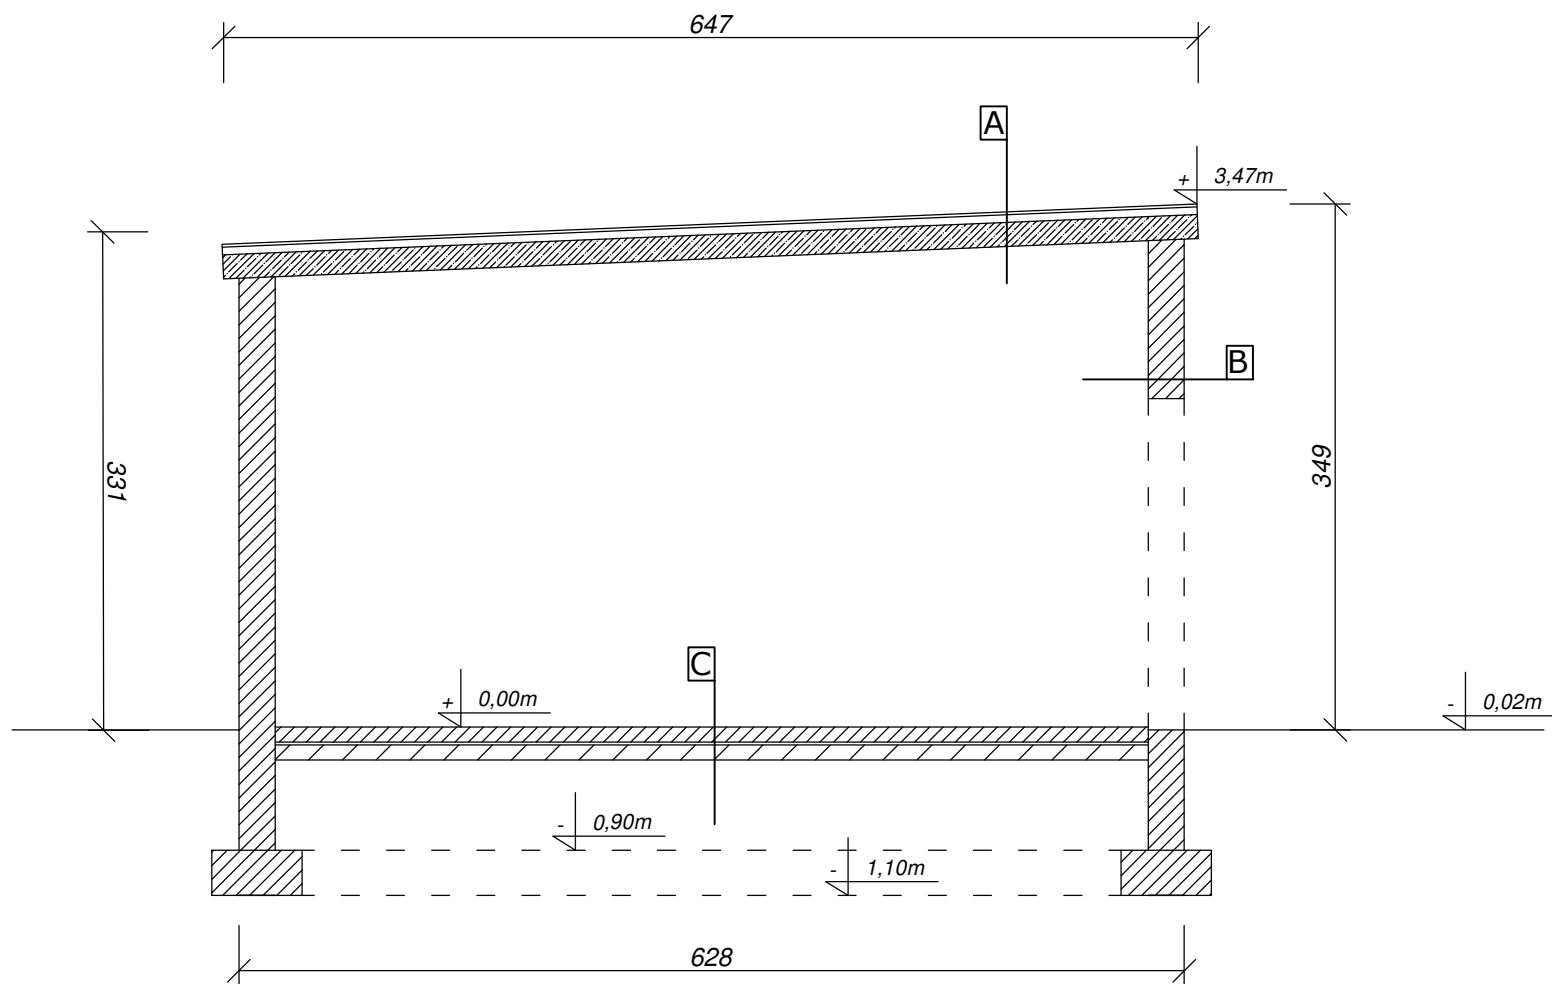

PRZEKRÓJ POPRZECZNY B-B

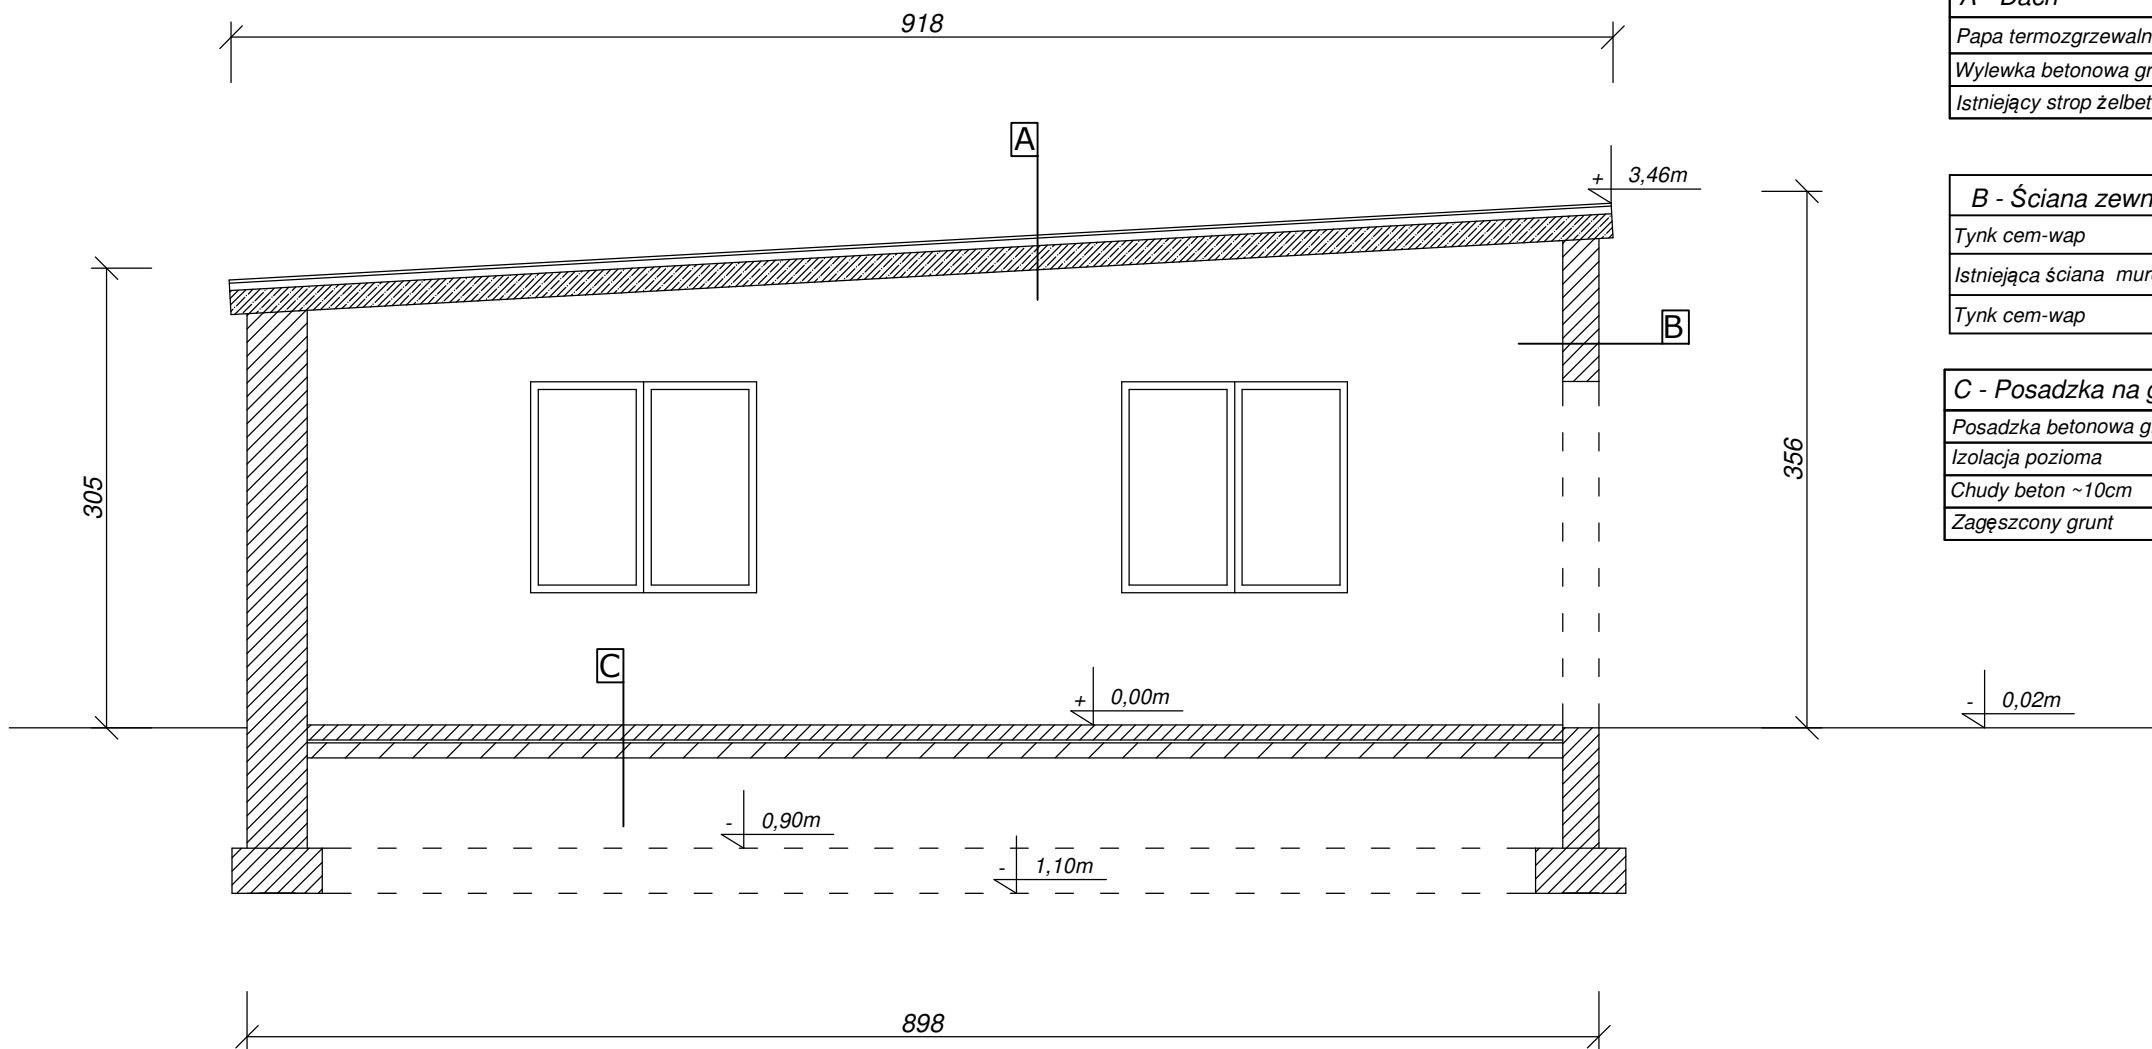

A - Dach
Papa termozgrzewalna
Wylewka betonowa gr. śr. 5cm
Istniejący strop żelbetowy gr. śr. 16cm

B - Ściana zewnętrzna
Tynk cem-wap
Istniejąca ściana murowana
Tynk cem-wap

C - Posadzka na gruncie
Posadzka betonowa gr. ~10cm
Izolacja pozioma
Chudy beton ~10cm
Zagęszczony grunt

PROJEKTOWANIE I NADZORY BUDOWLANE  
KAMIL MACIEJEWSKI  
UL. WOJSKA POLSKIEGO 1A  
87-400 GOLUB - DOBRZYŃ  
Tel. 790 420 519 e-mail : kamil.maciejewski@vp.pl



Nazwa inwestycji: Budynek gospodarczy i warsztatowy przeznaczony do rozbioru - nr inw. 108/136 i 101/177

Adres inwestycji: Dz. nr 5133/3, obr. 0006 Kujawa, gm. Golub Dobrzyń

Inwestor: Nadleśnictwo Golub Dobrzyń zam. Konstancjewo 3A, 87-400 Golub Dobrzyń

PRZEKRÓJ POPRZECZNY A-A i B-B	Branża : Konstrukcja		Nr rysunku  A2
	DATA: listopad 2024	SKALA: 1:50	
Imię i nazwisko projektanta:	Nr uprawnień	Podpis	
mgr inż. Kamil Maciejewski	KUP/0005/PBkb/16 do proj. konstrukcyjno- budowlanego bez ograniczeń		