



PODBUDOWA Z KŁSM 0-31,5 gr 20cm

WYPROFILOWANE I ZAGĘSZCZONE PODŁOŻE GRUNTOWE

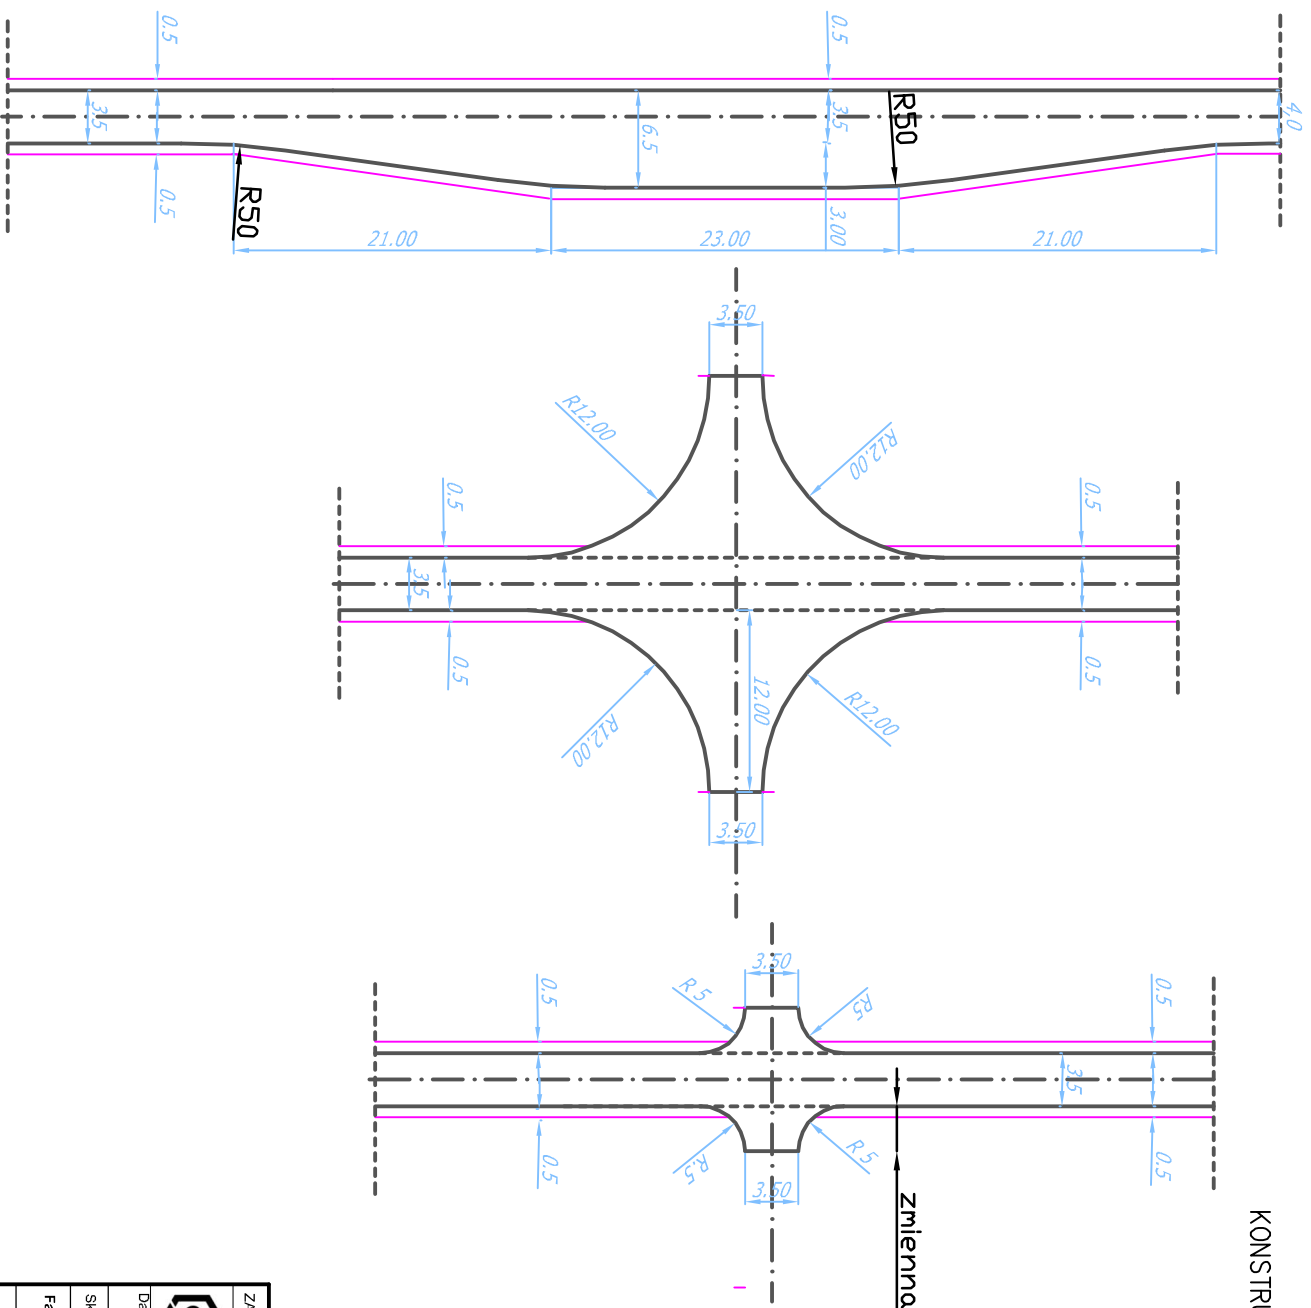

ZAMAWIAJĄCY:					Nadleśnictwo Zamżenica , Zamżenica 1A, 89-510 Bystaw				
					STAFIL, Dominika Mafnowskaul, Okrężna 4 86-141 Llnano				
Data: czerwiec 2025					Nazwa zadania: Przebudowa drogi pożarowej nr.lmw. 220-01091 relacji Wierzchlas Lubiewice				
Skala: 1:100					Temat: SCHEMATY POWTARZALNE				
Obiekt: droga wewnętrzna					Nr rys.: 4.0				
Faza:	Branda:	Funkcja:	Imię nazwisko:	uprawnienia:	podpis:	data:			
PB	D	Projektowa:	Arkadiusz Mafnowski	uprawnienia techniczne nr.KD/P142/PB/21 do projektowania i wykończenia w oparciu o projekt w zakresie drogi ustanowienia techniczne 148/41/06 do projektowania bez ograniczeń		03.06.2025			
		Sprawdził:	Roman Stanisławski			03.06.2025			
		Opracowała	Dominika Mafnowska			03.06.2025			