



Przekrój konstrukcyjny

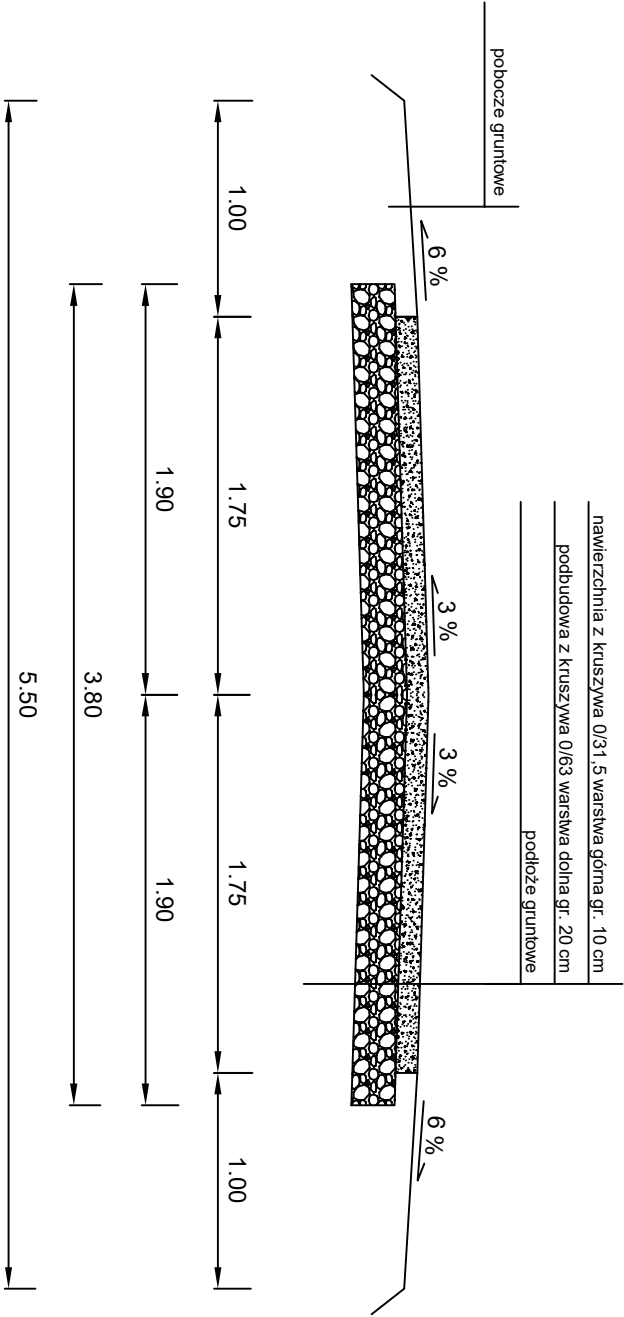

JEDNOSTKA PROJEKTUJĄCA: Przedsiębiorstwo Usługowo-Handlowe "NADPRO" Łukasz Natowski ul. Ostrogońska 45a/1 25-202 Kielce					INWESTOR: PGI Lasy Państwowe Nadleśnictwo Konięcpol ul. Różana 11 42-230 Konięcpol	
OBIEKT: Przebudowa drogi leśnej - część dojazdu pożarowego nr 68 w leśnictwie Biała Wielka						
PRZEDMIOT RYSUNKU: Przekrój konstrukcyjny						
STANOWISKO	IMIĘ I NAZWISKO		DATA	PODPIS		
Projektant:	mgr inż. Łukasz Natowski	SWK/0099/PBD/19	VII - 2025			
Branta - drogowa	ROK OPR. 2025	SKALA 1:35		RYS. NR 4.1		