

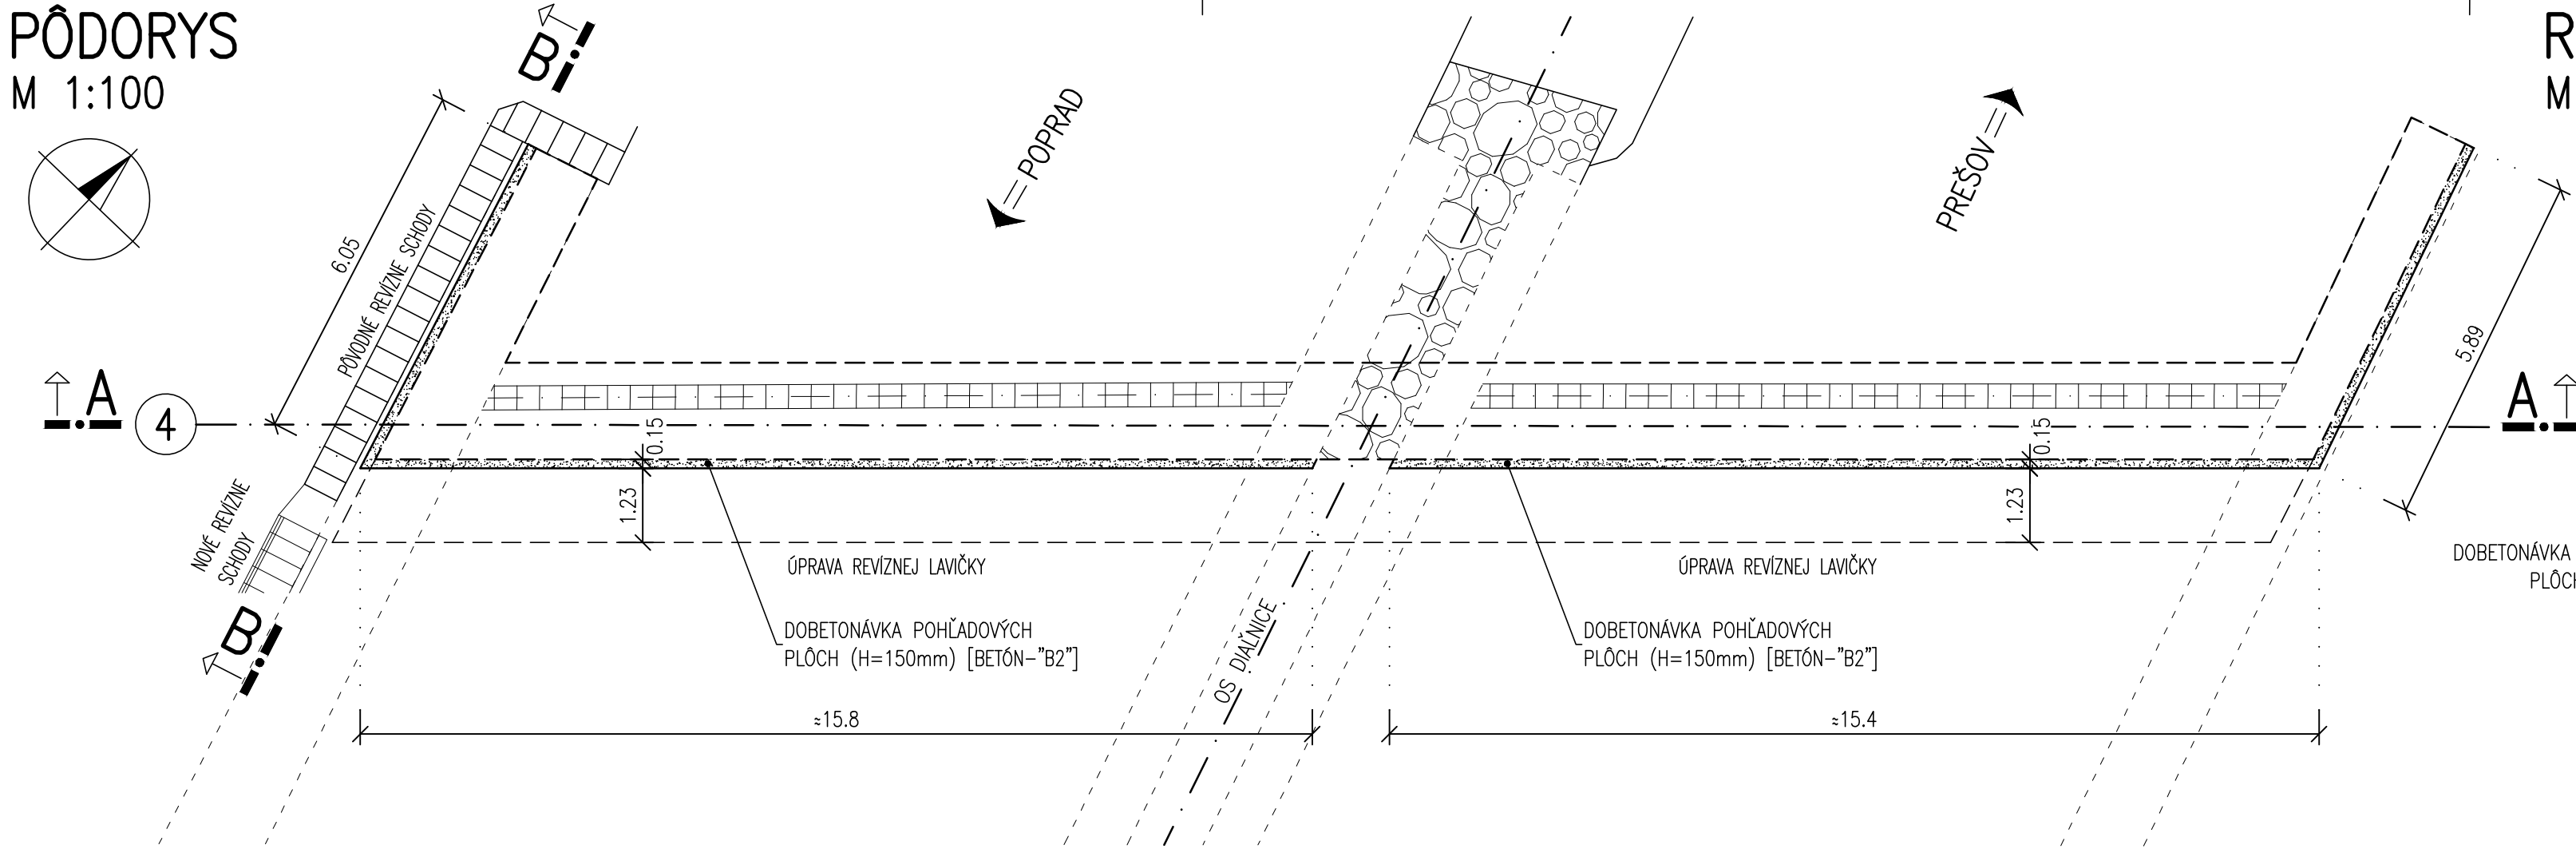



PÔDORYS
M 1:100

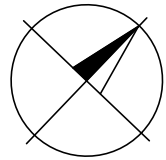

REZ B-B
M 1:50

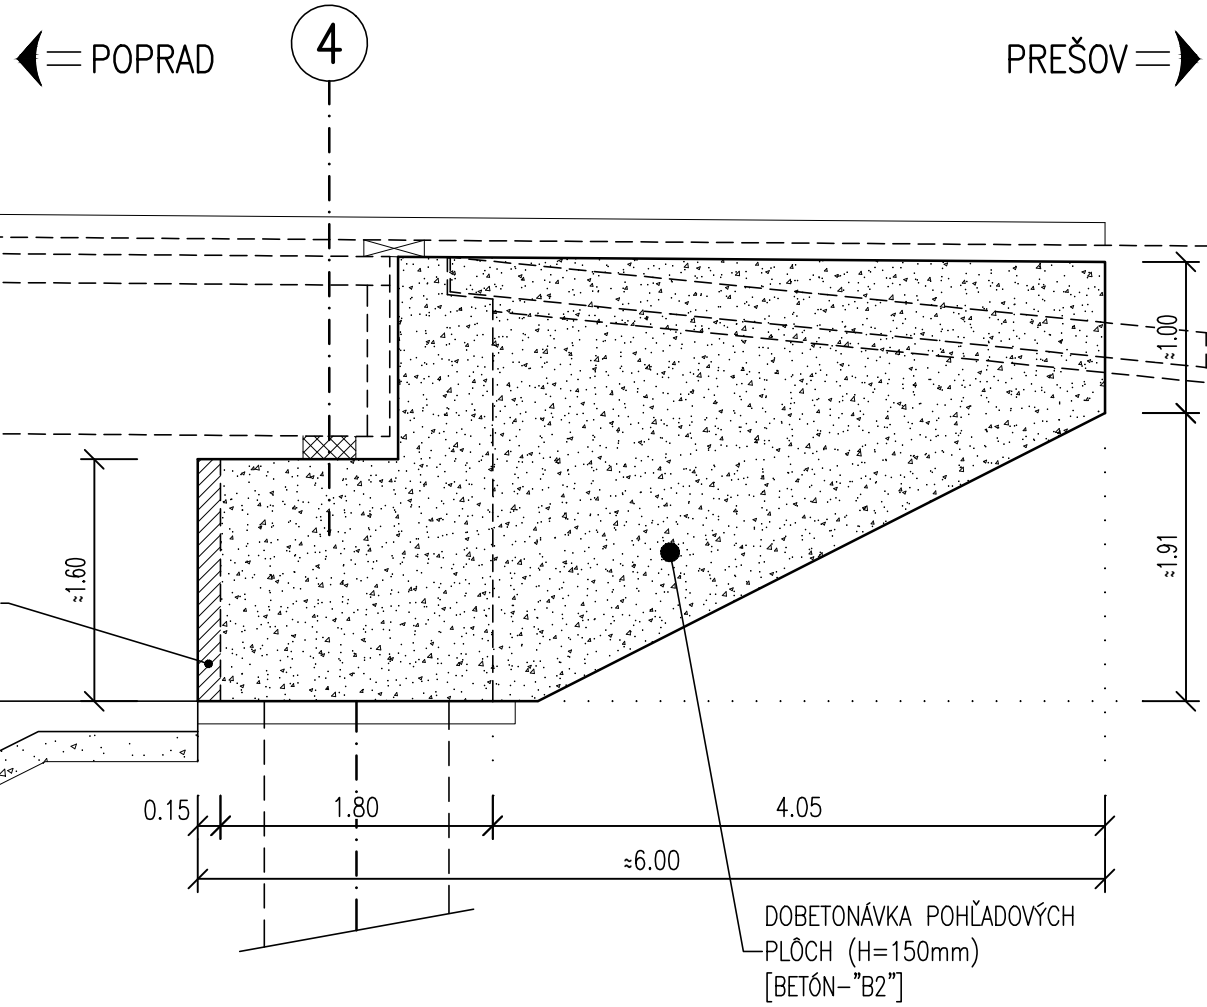


REZ A-A
M 1:100

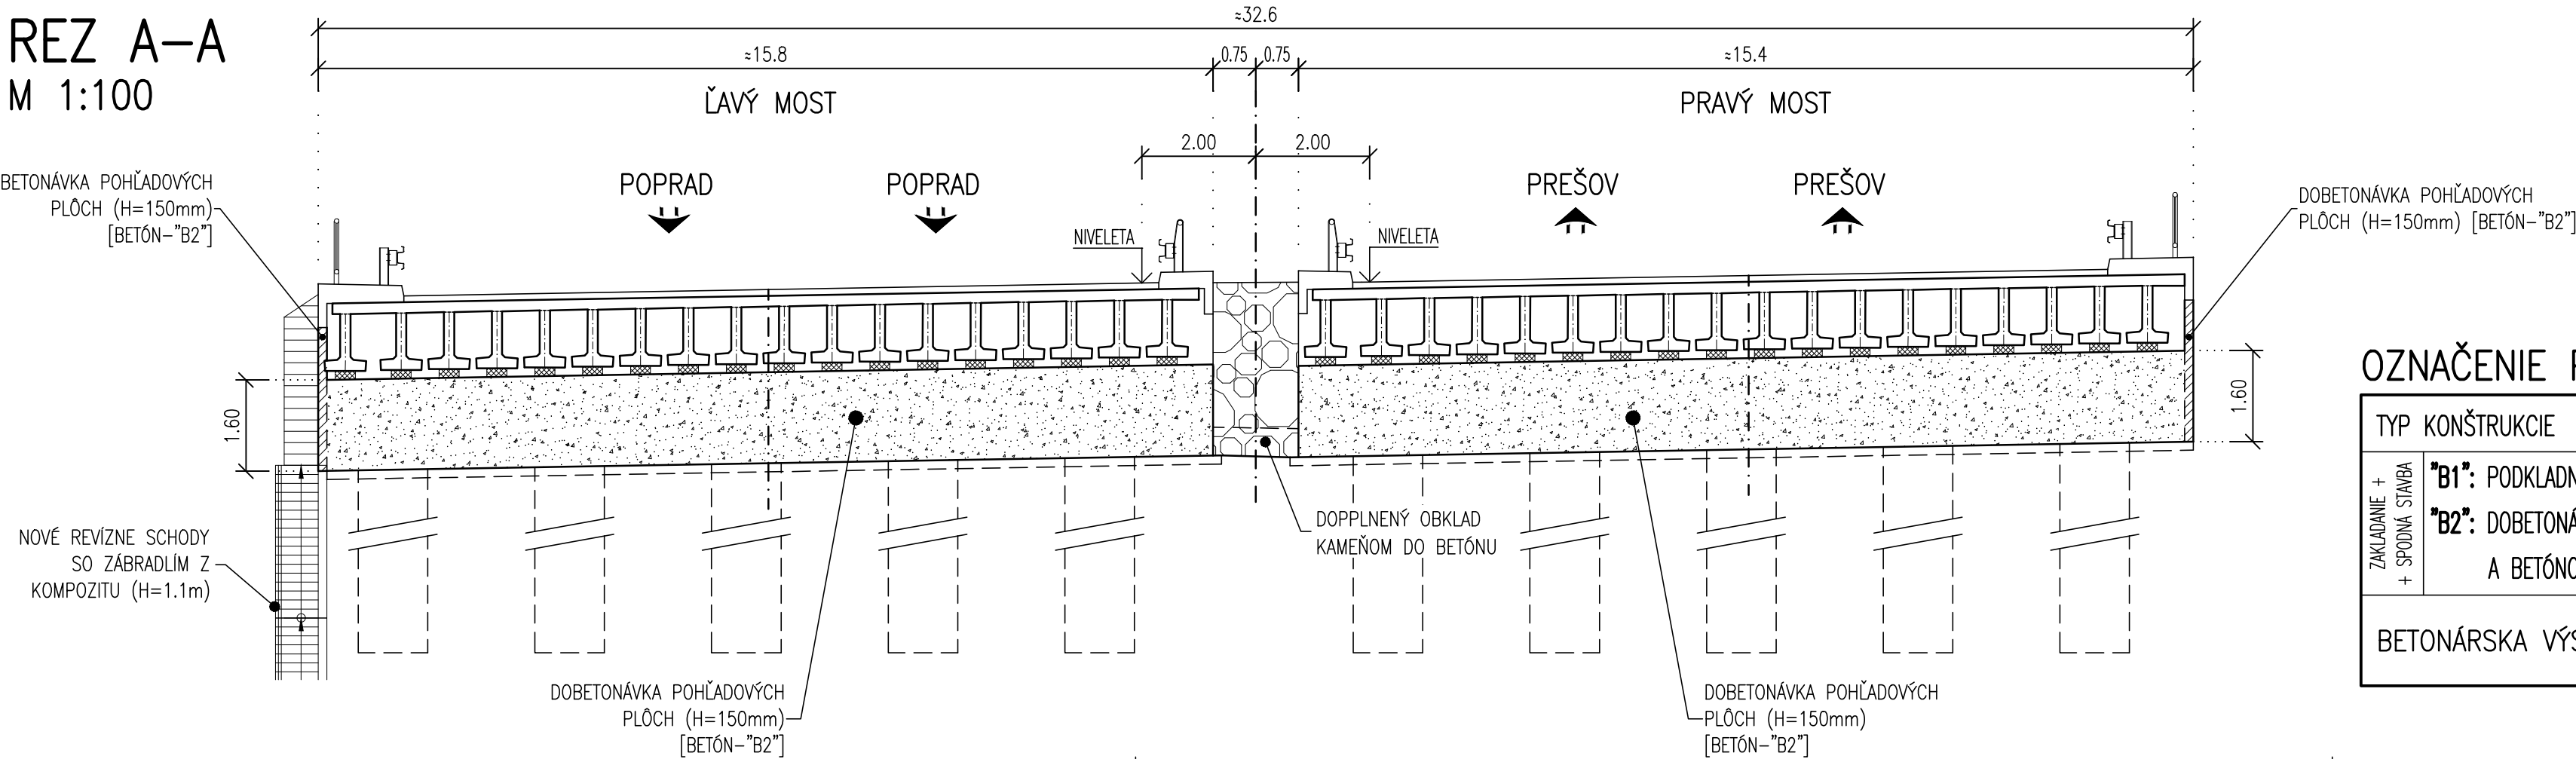

OZNAČENIE POUŽITÝCH MATERIÁLOV

TYP KONŠTRUKCIE	TRIEDA BETÓNU
"B1": PODKLADNÝ BETÓN	... C12/15 X0 (SK)-CI 1.0-D _{max} 22-S3,S4
"B2": DOBETONÁVKA POHĽADOVÝCH PLÔCH A BETÓNOVÉ SCHODISKO	... C30/37 XC3,XD2,XF2 (SK)-CI 0.2-D _{max} 22-S3,S4
BETONÁRSKA VÝSTUŽ	B500B, f _{yk} =500MPa, trieda ťažnosti „B“, podľa STN EN 1992 1-1

VYPRACOVAL Ing. Robert MAGYAR		ZODP. PROJEKTANT Ing. Adrián SEDLÁK	HL. INŽ. PROJEKTU Ing. Adrián SEDLÁK	
KONTROLOVAL Ing. Adrián SEDLÁK		OKRES (OBVOD) STAVBY PREŠOV, Prešovský samosprávny kraj		
OBJEDNÁVATEĽ Národná diaľničná spoločnosť, a.s. Dúbravská cesta 14, 841 04 Bratislava				
PROJEKTANT R-PROJECT INVEST s.r.o., Bárdošova 2/A, 831 01 Bratislava, tel.: +421 2 555 66 499, www.r-project.sk , r-project@r-project.sk				
STAVBA: „Výmena ložísk na mostoch D1-329 a D1-332“			STUPEŇ DP,(DRS)	FORMÁT 4x4
OBJEKT: SO 329-00 Most ev. č. D1-329 nad melioračnou priekopou Opora č.4 - Tvar úpravy spodnej stavby			DÁTUM 07.2022	Č.ZAKAZKY -
			MIERKA 1:100	Č.ARCH. -
			Č.VÝKRESU 202	Č.SÚPRAVY