
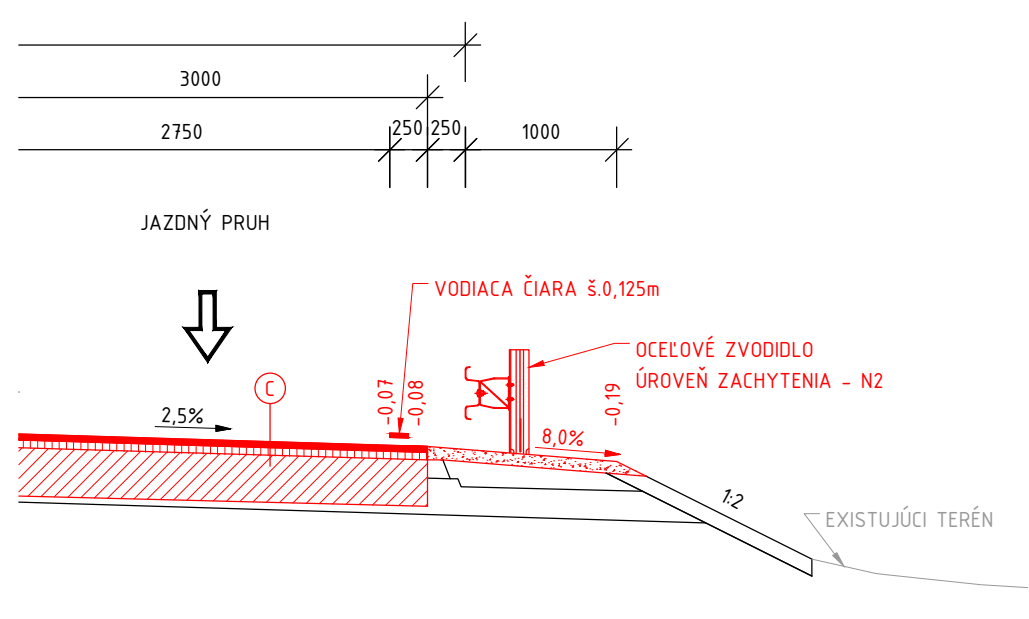
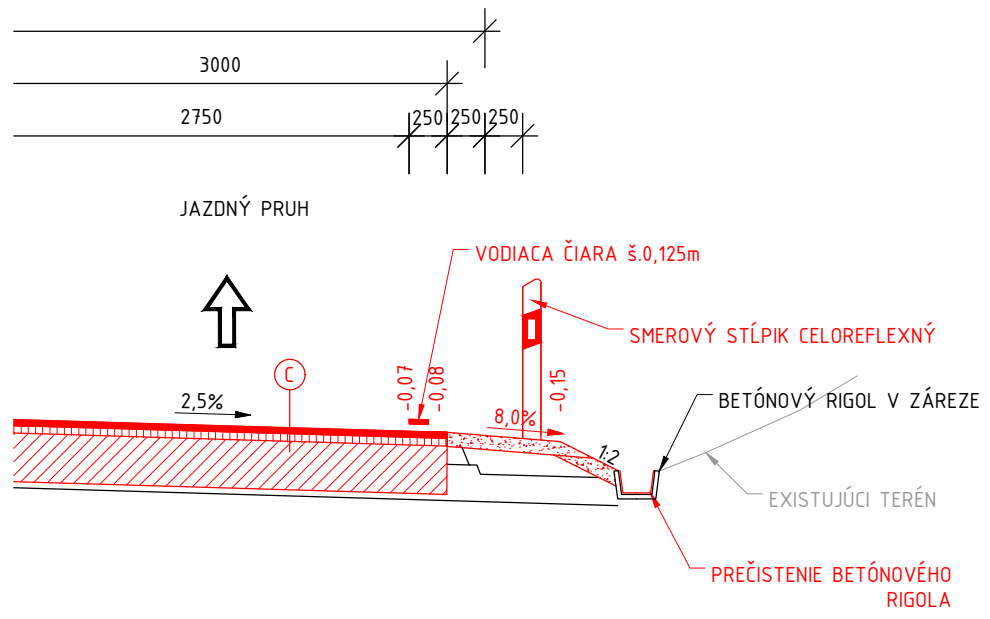
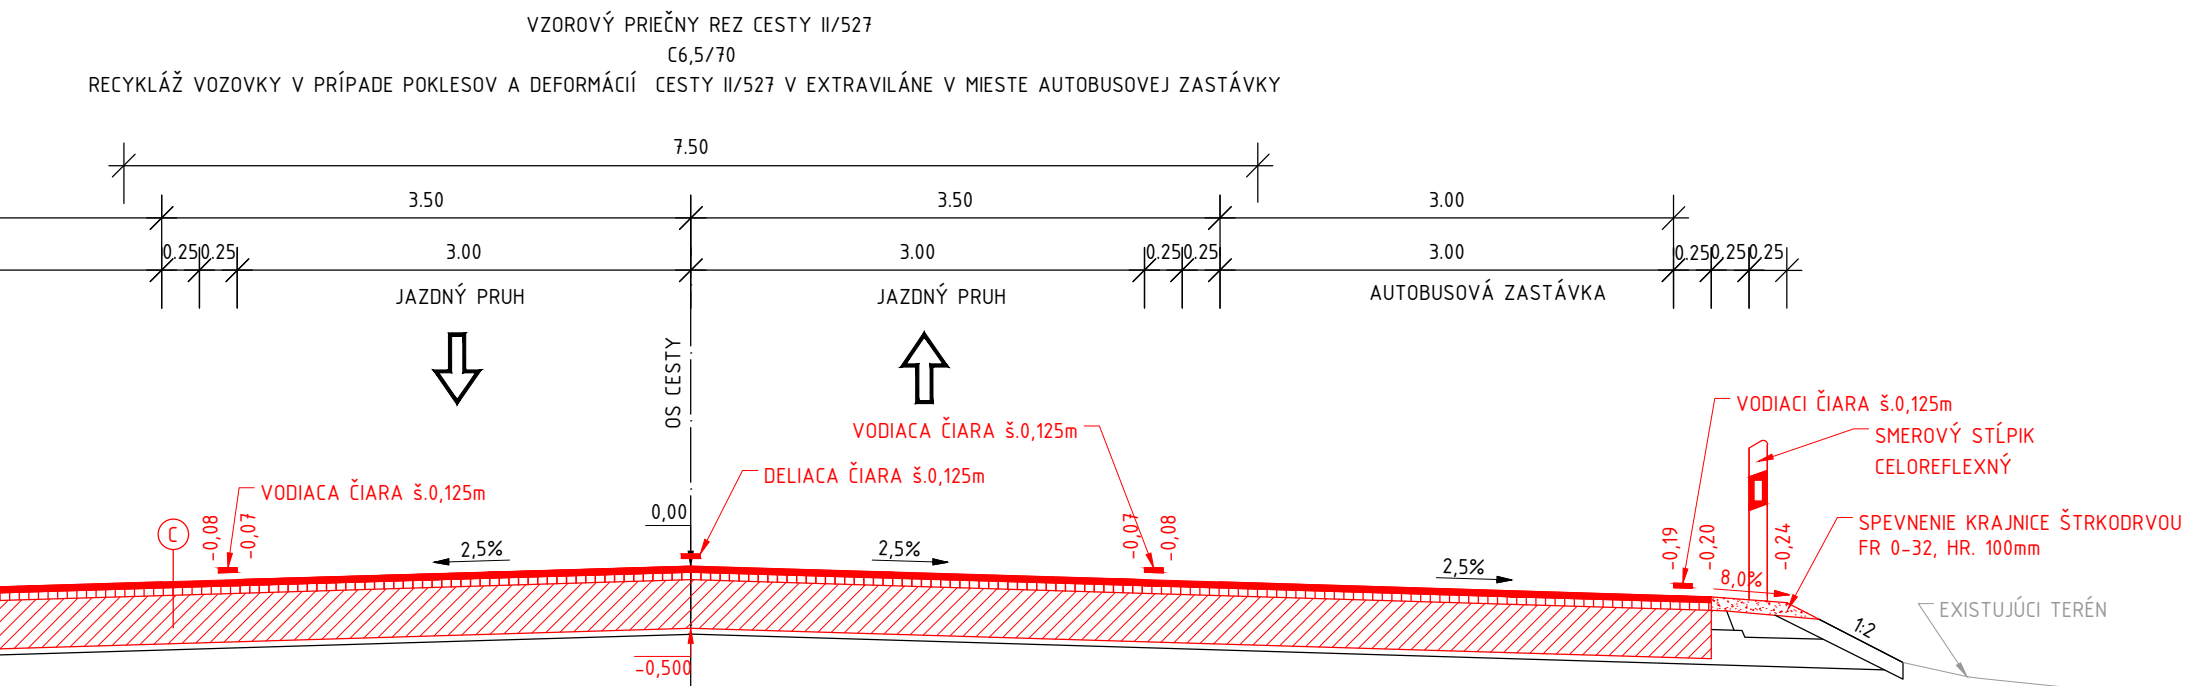


- RECYKLÁŽ VOZOVKY V PRÍPADE POKLESOV A DEFORMÁCIÍ
- ASFALTOVÝ BETÓN AC 11 O, PMB I 50mm STN EN 13108-1
 - ASFALTOVÝ SPOJOVACÍ POSTREK PS,A 0,6kg/m2 STN 73 6129
 - ASFALTOVÝ BETÓN AC 16 L, PMB I 50mm STN EN 13108-1
 - ASFALTOVÝ INFILTRAČNÝ POSTREK PS,I 1,0kg/m2 STN 73 6129
 - RECYKLÁCIA ZA STUĐENA S KOMBINOVANÝM SPOJIVOM (CEMENT A ASFALTOVÁ EMULZIA ALEBO CEMENT A ASFALTOVÁ PENA) PS,I 0,6kg/m2 do 400mm
- SPOLU do 500mm

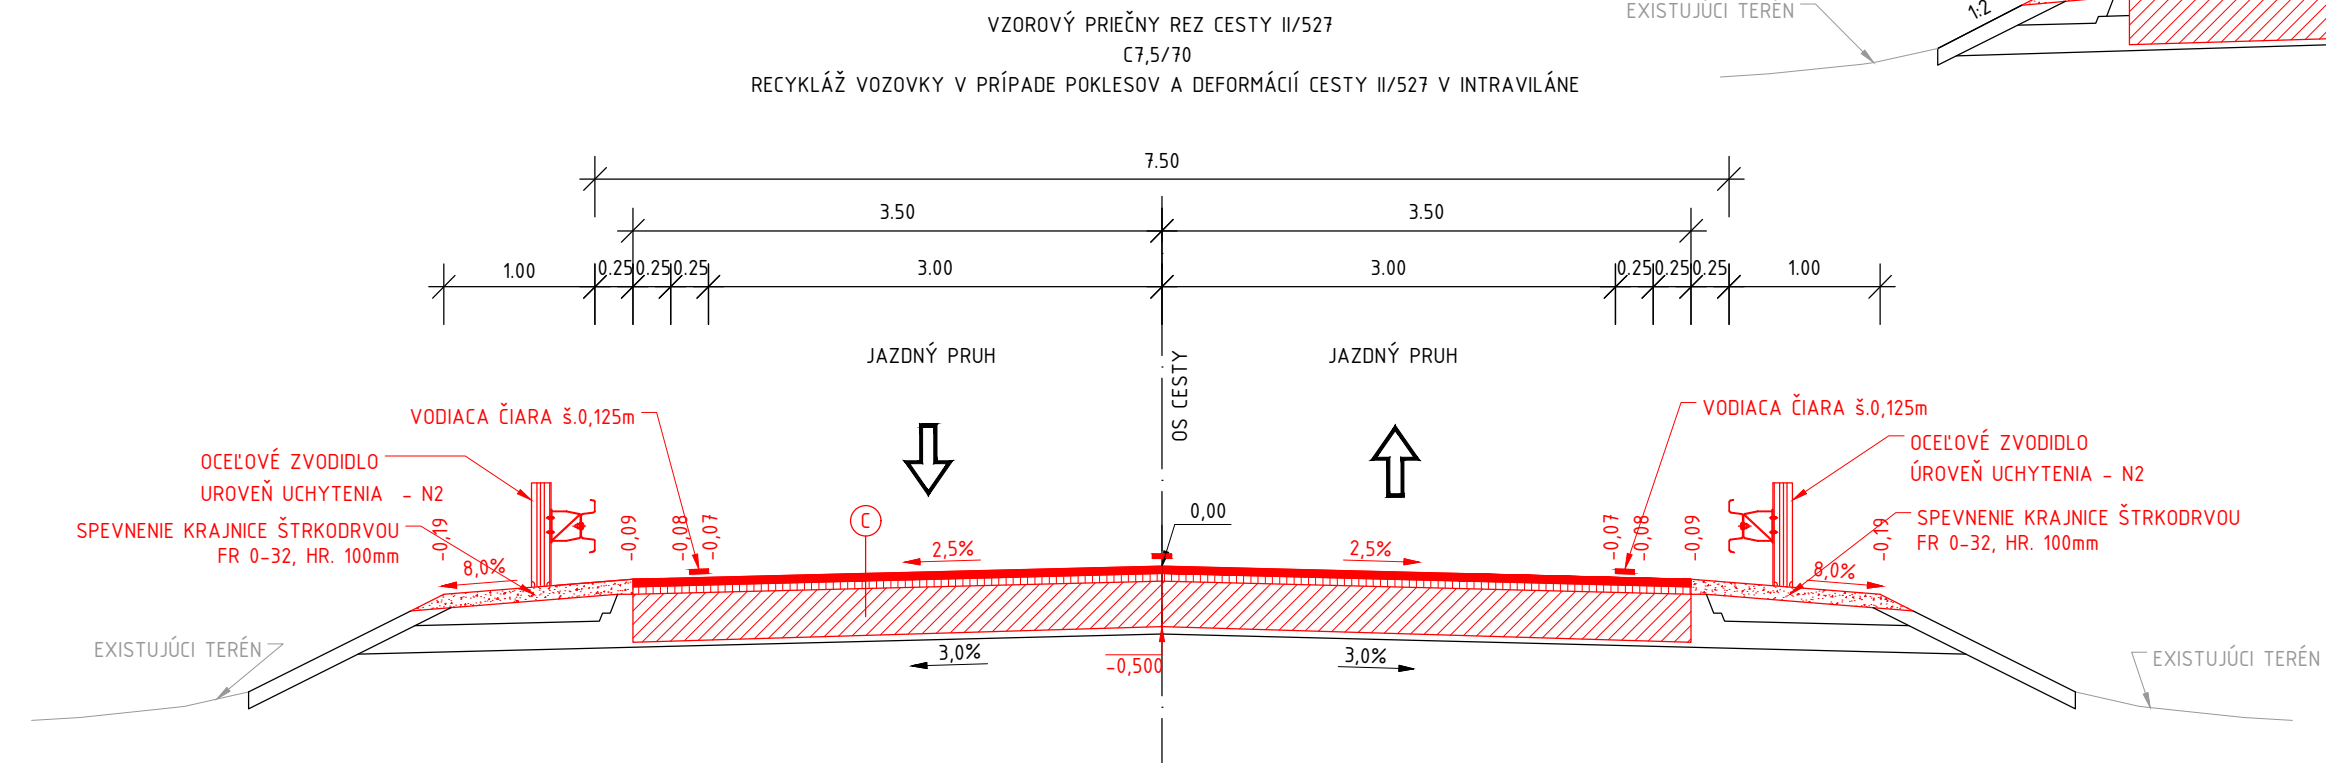

OBJEDNÁVATEĽ:  BANSKOBYSTRICKÝ SAMOSPRÁVNÝ KRAJ Námestie SNP 23, 974 01 Banská Bystrica		ZHOTOVITEĽ:  AFRY CZ s.r.o. ORGANIZAČNÁ ZLOŽKA SLOVENSKO PLYNÁRENSKÁ 7/A 821 09 BRATISLAVA tel.: +421 908 136 191 www.afry.cz	
HLAVNÝ INŽINIER PROJEKTU: Ing. Ľubica Cigerová	ZODPOVEDNÝ PROJEKTANT: Ing. Jozef Filipovič	VYPRACOVAL: Ing. Alexandra Tóth	KONTROLOVAL: Ing. Ľubica Cigerová
NÁZOV STAVBY: REKONŠTRUKCIA CESTY A MOSTOV II/527 VEĽKÝ KRTIŠ - SUCHÁŇ (HRANICA OKRESU VK/KA); KUMULATÍVNE STANIČENIE KM 48,947 - 67,587; V.ETAPA; ÚSEK 2.			
STAVEBNÝ OBJEKT:	104-00 Cesta II/527 v k.ú. Dolný Dačov Lom, v ckm 58,217 00- 59,700 00		
PRÍLOHA:	Vzorové priečne rezy		
KRAJ / OKRES:	Banskobystrický/ Rimavská Sobota	ČASŤ:	<div>D.4.</div>
DÁTUM:	12/2023	VÝKRES Č.:	
STUPEŇ:	DSPRS	ČÍSLO SÚPRAVY:	
MIERKA:	1:50		
POČET A4:	4xA4		
Č. ZÁKAZKY	2023/0206		