



OBSLUŽNÉ SCHODISKO
PÔDORYS (NOVÝ STAV)

M 1 : 100

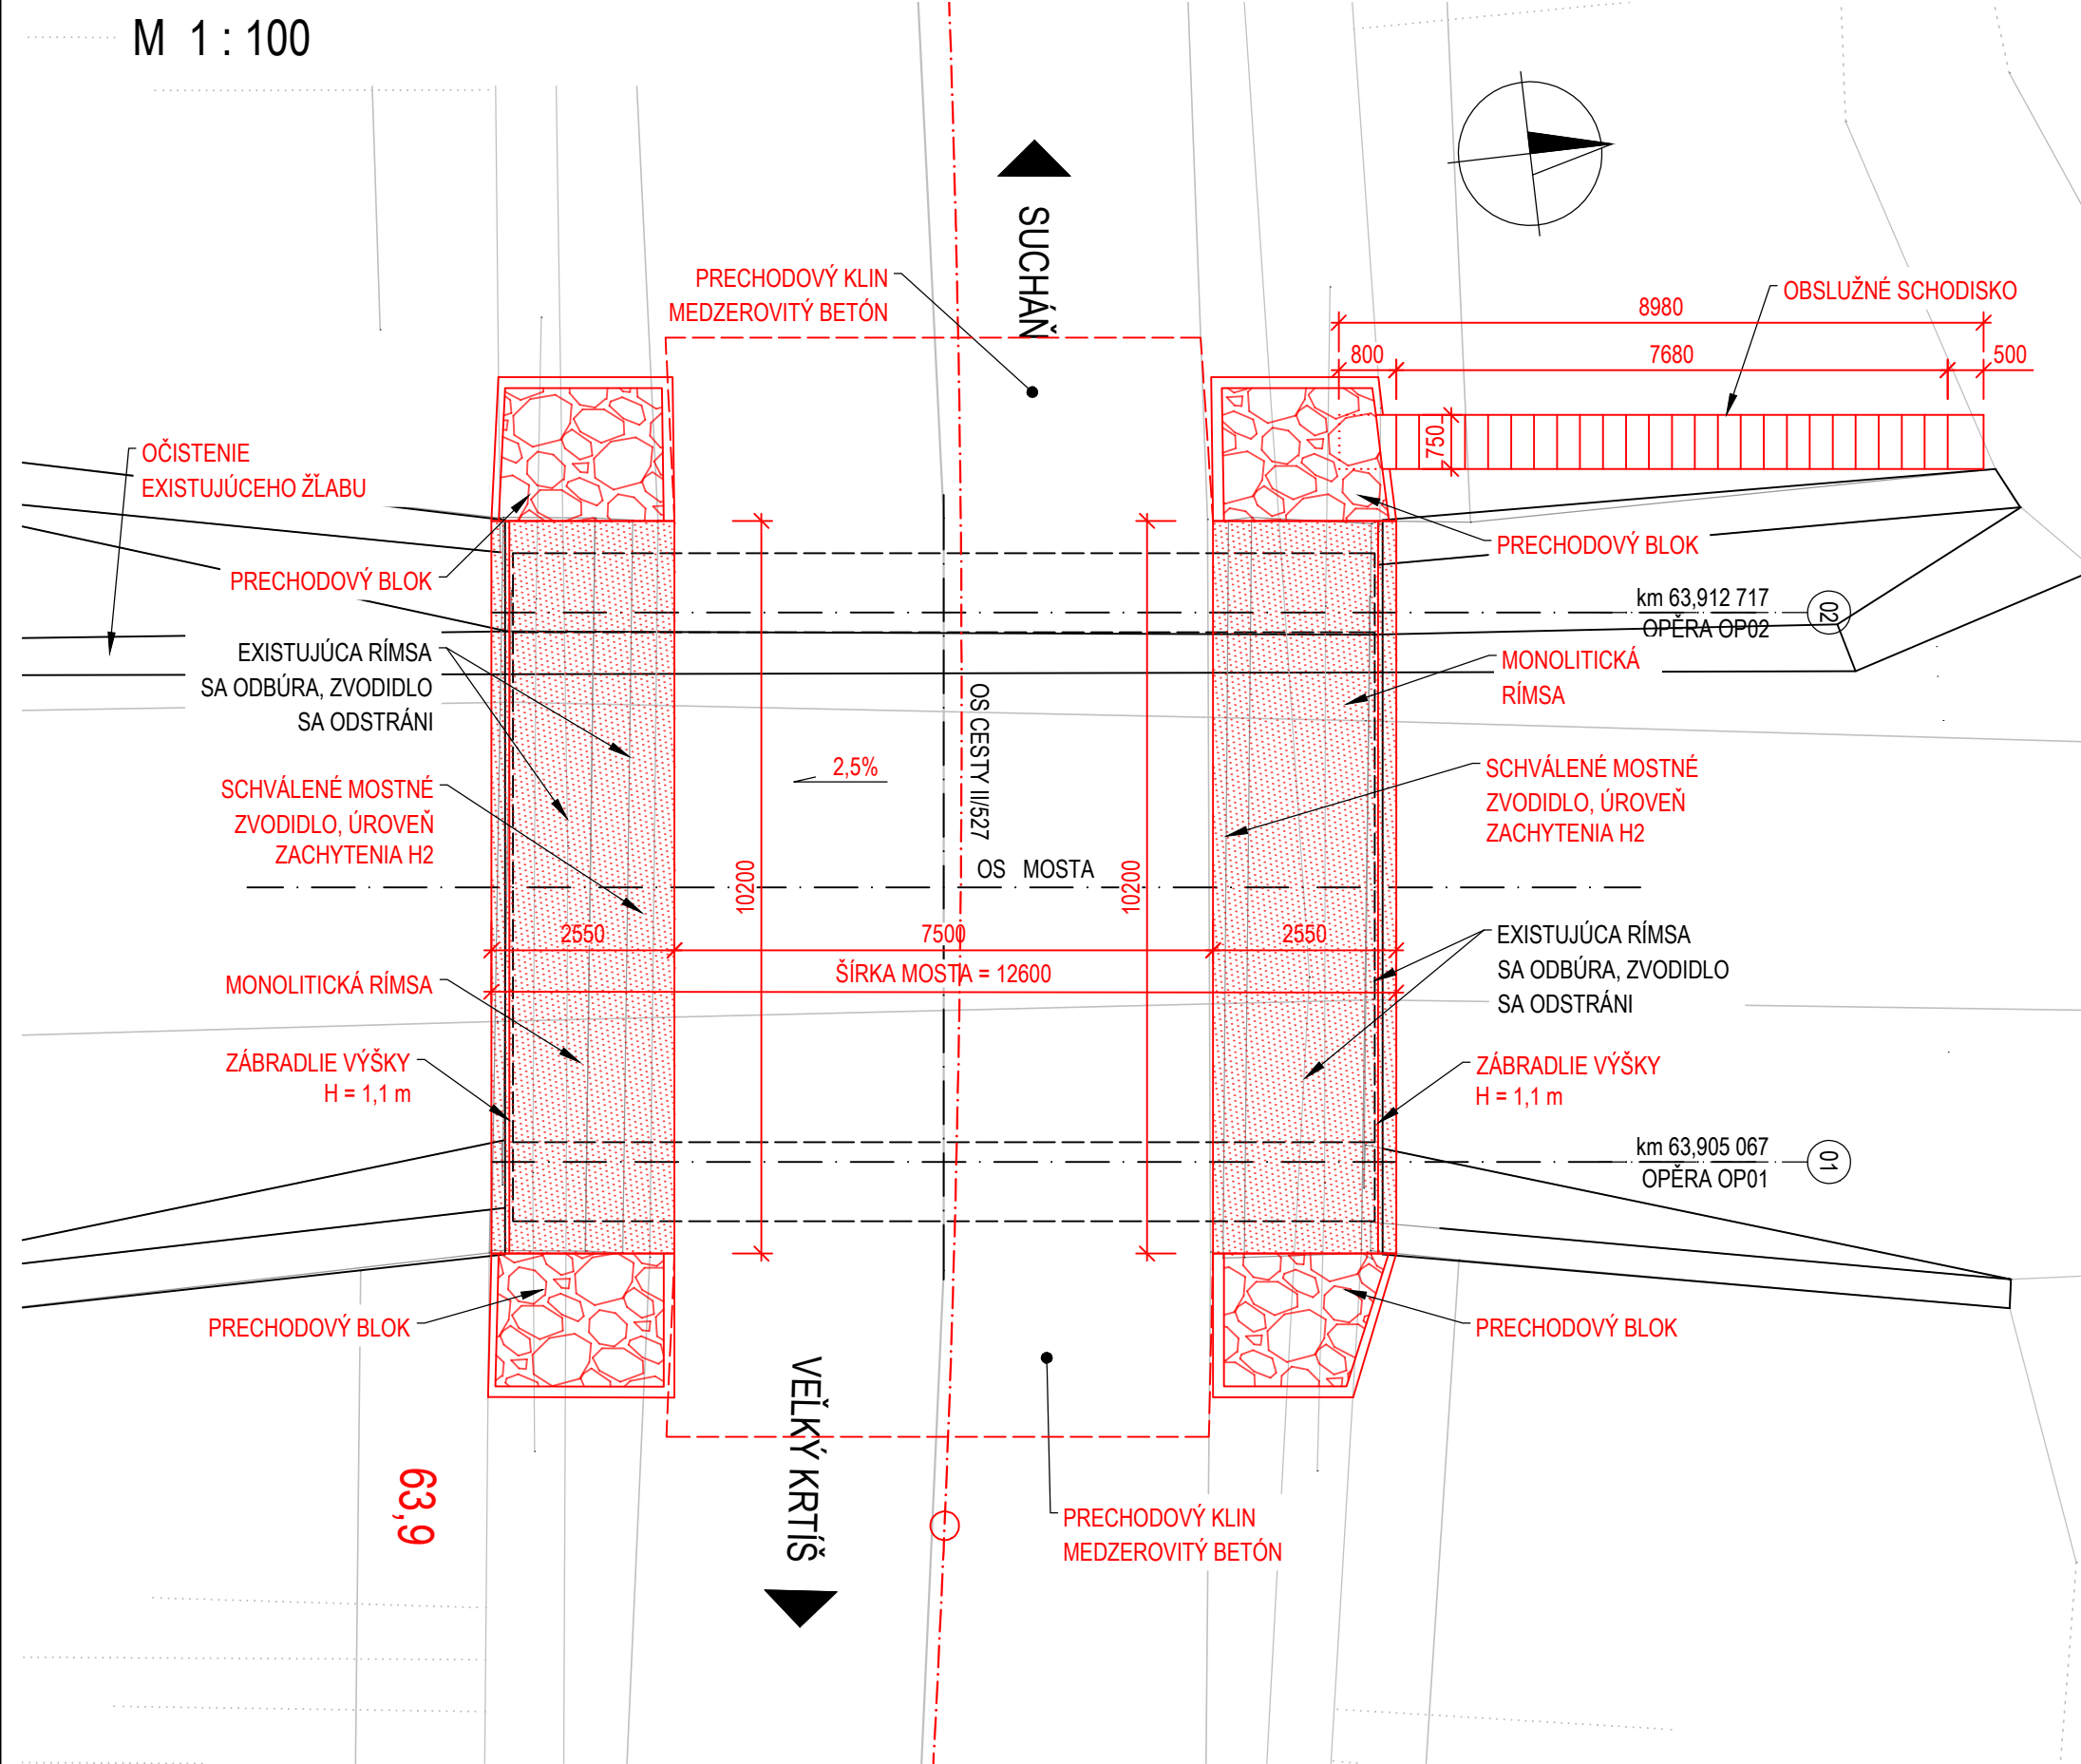

REZ SCHODISKOM

M 1 : 50

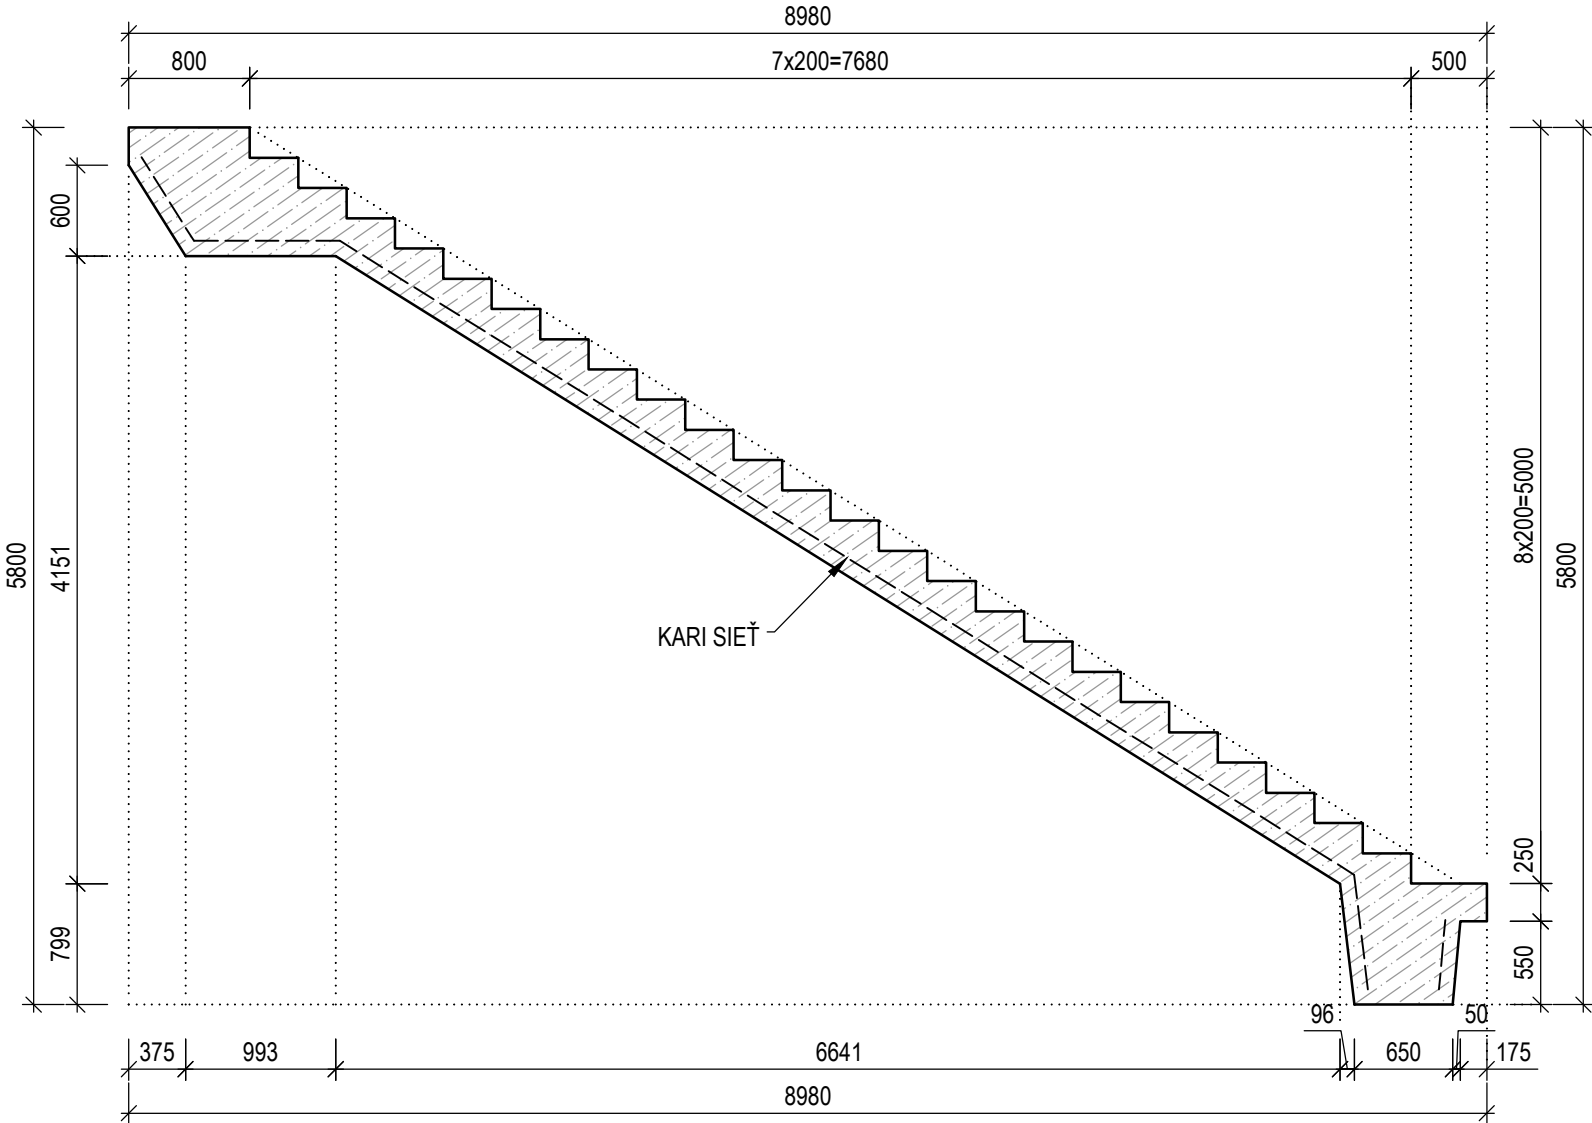

VÝKAZ BETÓNU

POPIS POLOŽKY	OBJEM (m3)	KARI SIEŤ Ø10-100x100
OBSLUŽNÉ SCHODISKO	3.2	201.60 kg

LEGENDA

- REKONŠTRUKCIA
- ZAMERANIE ÚZEMIA

POZNÁMKY:



- NOVÉ ÚPRAVY OKOLO MOSTA SÚ NAVRHNUTÉ NA ZÁKLADE ZAMERANIA TERÉNU GEODETOM. ZAMERANÝ TERÉN MÔŽE BYŤ ROZDIELNÝ V POROVNANÍ SO SKUTOČNOSŤOU. V TAKOM PRÍPADE BUDE POTREBNÉ PRISPÔSOBIŤ GEOMETRIU NAVRHOVANÝCH ÚPRAV MOSTA.

ŠPECIFIKÁCIA BETÓNU:

PODĽA STN EN 206+A2
OBSLUŽNÉ SCHODISKO C 25/30 - XC2, XF1 (SK) - CI 0,4 - Dmax22 - S3

ŠPECIFIKÁCIA OCELE:

DLE STN EN 10080 A STN 42 0139
KARI SIEŤ Z REBROVANEJ OCELE (BSf 500 M)

OBJEDNÁVATEĽ:		ZHOTOVITEĽ:		
 BANSKOBYSŤRICKÝ SAMOSPRÁVNÝ KRAJ Námestie SNP 23, 974 01 Banská Bystrica		 AFRY CZ s.r.o. ORGANIZAČNÁ ZLOŽKA SLOVENSKO PLYNÁRENSKÁ 7/A 821 09 BRATISLAVA tel.: +421 908 136 191 www.afry.cz		
HLAVNÝ INŽINIER PROJEKTU:	ZODPOVEDNÝ PROJEKTANT:	VYPRACOVAL:	KONTROLOVAL:	
Ing. Ľubica Čigerová	Ing. Ján Lamparský	Ing. Ľubica Targošová	Ing. Monika Víteková	
NÁZOV STAVBY:				
REKONŠTRUKCIA CESTY A MOSTOV II/527 VEĽKÝ KRTÍŠ - SUCHÁŇ (HRANICA OKRESU VK/KA); KUMULATÍVNE STANIČENIE KM 48,947 - 67,587; V. ETAPA; ÚSEK 3.				
STAVEBNÝ OBJEKT:	SO 208-00 Most ev. č. 527 - 32 v ckm 64,001 cez miestnu komunikáciu v obci Dačov Lom			
PRÍLOHA:	Obslužné schodisko			
KRAJ / OKRES:	Banskobystrický/ Veľký Krtíš	ČASŤ:	VÝKRES Č.:	ČÍSLO SÚPRAVY:
DÁTUM:	12/2023	D.	8	
STUPEŇ:	DSPRS			
MIERKA:	1:100, 1:50			
POČET A4:	4 x A4			
Č. ZÁKAZKY	2023/0212			