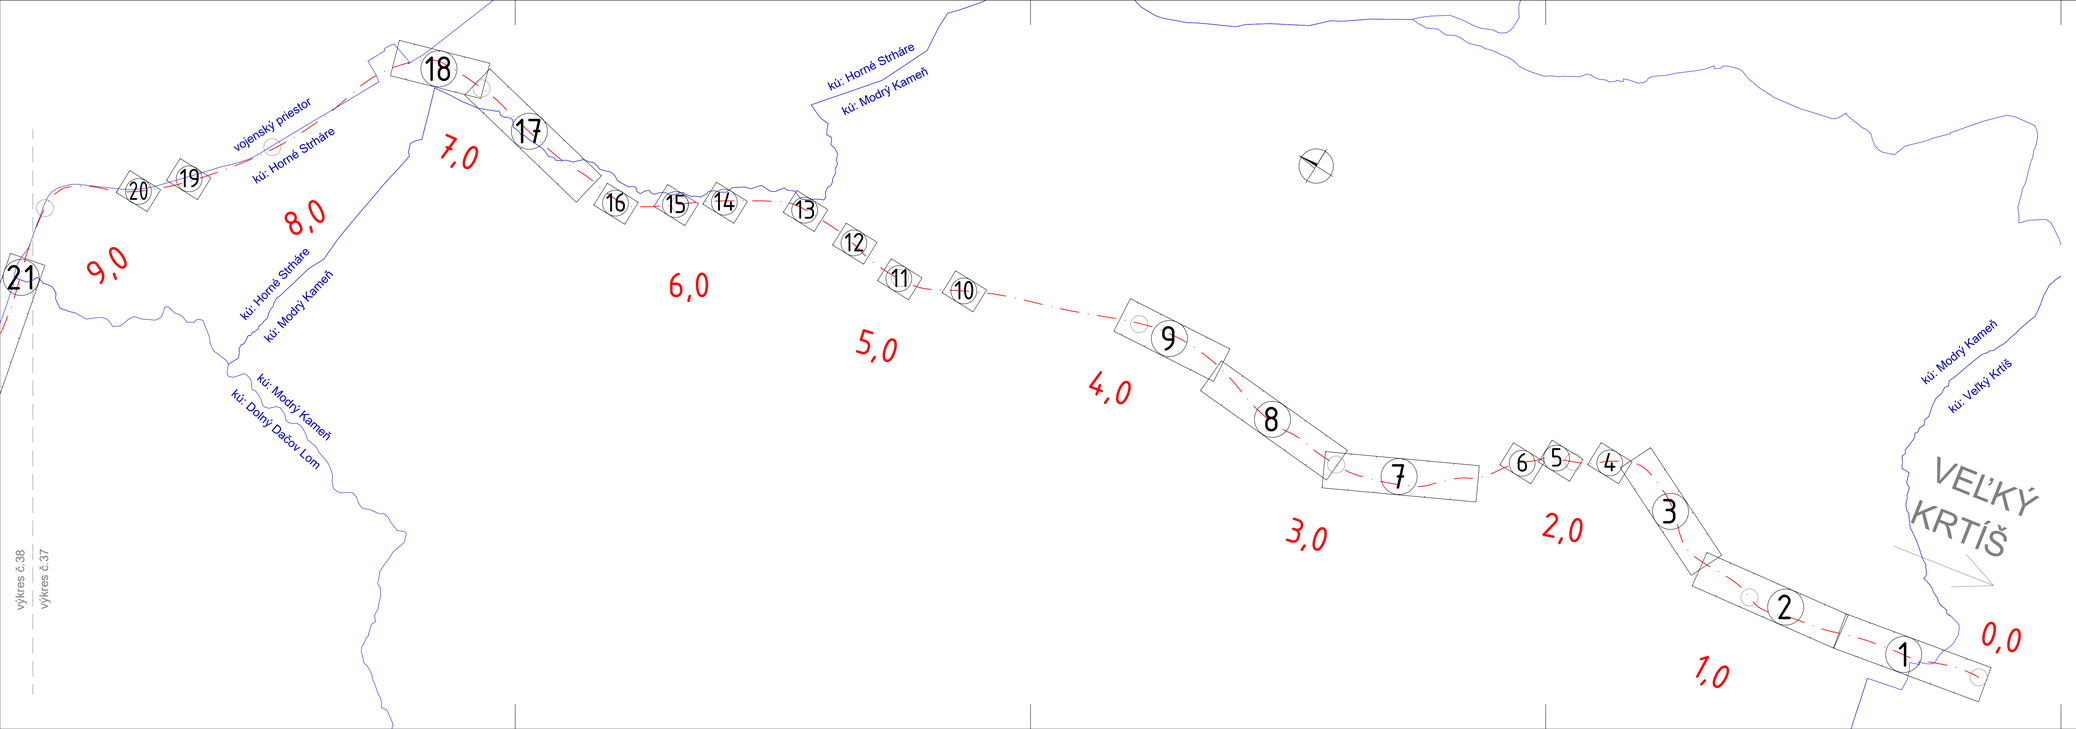

SÚRADNICOVÝ SYSTÉM: **S-JTSK v realizácii JTSK**
VÝŠKOVÝ SYSTÉM: **Bpv**

NÁLEŽITOSTAMI A PRESNOSŤOU ZODPOVEDÁ PREDPISOM.
STAV KU DŇU: **8.11.2023**

MERAL	Ing. Vladimír Peťko, Dominik Šmihla	GEO IGS s.r.o. Košická 20, 821 09 Bratislava www.geoigs.sk
VYHOTOVIL	Ing. Vladimír Peťko, Dominik Šmihla	
AUTORIZAČNE OVERIL	Ing. Vladimír Peťko	
OBJEDNÁVATEĽ	AFRY CZ s.r.o., Organizačná zložka Slovensko, Plynárenská 7/A, 821 09 Bratislava	

Vypracovanie PD na rekonštrukciu cesty a mostov II/527 Veľký Krtíš - Sucháň, kumulatívne staničenie km 48,947 - 67,587

Okres: Veľký Krtíš, Kat. územie: Veľký Krtíš, Modrý Kameň, Horné Strháre, Dolný Dačov Lom, Horný Dačov Lom, Sucháň

Č. ZÁKAZKY	**103/2023**
DÁTUM	**12.2023**
FORMÁT	**2A4**
MIERKA	**1:10 000**

KLAD VÝKRESOV

Č. VÝKRESU **37**