


ÚSEK V UZAVRETEJ OBCI S POVOLENOU MAX. RÝCHLOSŤOU 50 km/h

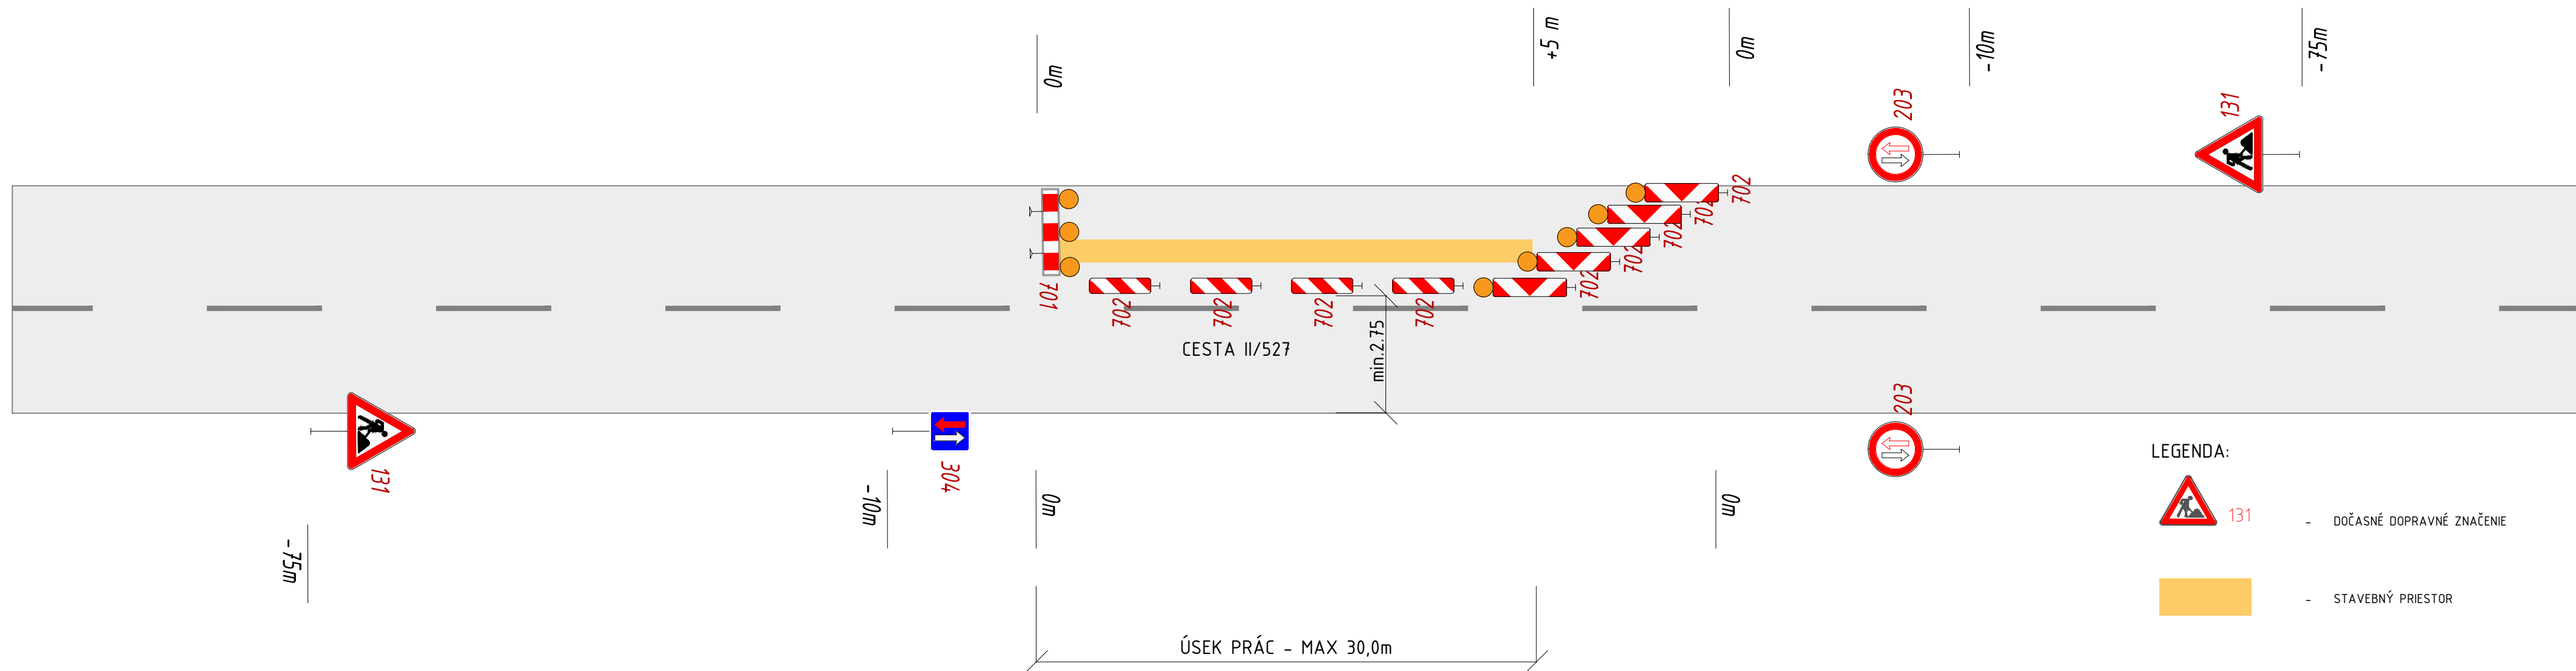



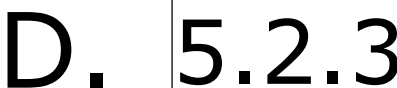
- 1 - Všetky navrhované zvislé dopravné značky na ceste II/527, sú ZÁKLADNÉHO rozmeru, reflexné, okrem stredovej DZ 702, ktorá je zväčšeného rozmeru v súlade s STN 01 8020.
- 2 - Všetky navrhované zvislé dopravné značky na cestách II. tr, III. tr a MK sú ZÁKLADNÉHO rozmeru, reflexné v súlade s STN 01 8020.
- 3 - Všetky vodorovné dopravné značenia sú navrhnuté reflexnej úprave v súlade s STN 01 8020 bielej farby, okrem DZ – žltá farba.
- 4 - Všetky existujúce zvislé dopravné značky, ktoré sú v rozpore s novonavrhovaným dopravným značením sa odstraňujú.



V prípade, že do 50,0 m od konca úseku prác je križovatka, DZ 267 nie je potrebné v danom smere osadiť !

V prípade, že v úseku sa nachádza výjazd bočnej cesty na cestu II/527 bude v križovatke ďalší pracovník riadiaci dopravu, ktorý bude vybavený ako pracovník riadiaci dopravu na hlavnej ceste a bude sa riediť ich pokynmi cez vysielacku.

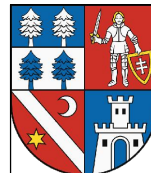Pri pokládke živичného koberca bude výjazd z ulice na strane vozovky, kde je pokladaný živичný kryt, úplne uzavretý osadením PDZ 231 + 701-53 a v mieste bude aj pracovník riadiaci dopravu.

SÚRADNICOVÝ SYSTÉM: S-JTSK VÝŠKOVÝ SYSTÉM: Bpvs			
OBJEDNÁVATEĽ:  BANSKOBYSŤRICKÝ SAMOSPRÁVNÝ KRAJ Námestie SNP 23, 974 01 Banská Bystrica		ZHOTOVITEĽ:  AFRY CZ s.r.o. ORGANIZAČNÁ ZLOŽKA SLOVENSKO PLYNÁRENSKÁ 7/A 821 09 BRATISLAVA tel.: +421 908 136 191 www.afry.cz	
HLAVNÝ INŽINIER PROJEKTU:	ZODPOVEDNÝ PROJEKTANT:	VYPRACOVAL:	KONTROLOVAL:
Ing. Ľubica Cigerová	Ing. Jozef Filipovič 	Ing. Klaudia Eliašová 	Ing. Ľubica Cigerová
NÁZOV STAVBY: REKONŠTRUKCIA CESTY A MOSTOV II/527 VEĽKÝ KRTÍŠ - SUCHÁŇ (HRANICA OKRESU VK/KA); KUMULATÍVNE STANIČENIE KM 48,947 - 67,587; V.ETAPA; ÚSEK 2.			
STAVEBNÝ OBJEKT:			
PRÍLOHA:	DOPRAVNÉ ZNAČENIE - PRENOSNÉ		
KRAJ / OKRES:	Banskobystrický/ Veľký Krtíš	ČASŤ:	VÝKRES Č.:
DÁTUM:	12/2023		ČÍSLO SÚPRAVY:
STUPEŇ:	DSPRS		
MIERKA:	1:1000		
POČET A4:	4x44		
Č. ZÁKAZKY	2023/0206		

OBJEDNÁVATEĽ:		ZHOTOVITEĽ:		
<div><div>BANSKOBYSŤRICKÝ SAMOSPRÁVNÝ KRAJ Námestie SNP 23, 974 01 Banská Bystrica</div></div>		<div>AFRY CZ s.r.o. ORGANIZAČNÁ ZLOŽKA SLOVENSKO PLYNÁRENSKÁ 7/A 821 09 BRATISLAVA tel.: +421 908 136 191 www.afry.cz</div>		
HLAVNÝ INŽINIER PROJEKTU:	ZODPOVEDNÝ PROJEKTANT:	VYPRACOVAL:	KONTROLOVAL:	
Ing. Ľubica Cigerová	Ing. Jozef Filipovič 	Ing. Klaudia Eliašová 	Ing. Ľubica Cigerová	
NÁZOV STAVBY:				
REKONŠTRUKCIA CESTY A MOSTOV II/527 VEĽKÝ KRTIŠ - SUCHÁŇ (HRANICA OKRESU VK/KA); KUMULATÍVNE STANIČENIE KM 48,947 - 67,587; V.ETAPA; ÚSEK 2.				
STAVEBNÝ OBJEKT:				
PRÍLOHA:	DOPRAVNÉ ZNAČENIE - PRENOSNÉ			
KRAJ / OKRES:	Banskobystrický/ Veľký Krtíš	ČASŤ:	VÝKRES Č.:	ČÍSLO SÚPRAVY:
DÁTUM:	12/2023	D.	5.2.3	
STUPEŇ:	DSPRS			
MIERKA:	1:1000			
POČET A4:	A4			
Č. ZÁKAZKY	2023/0212			