
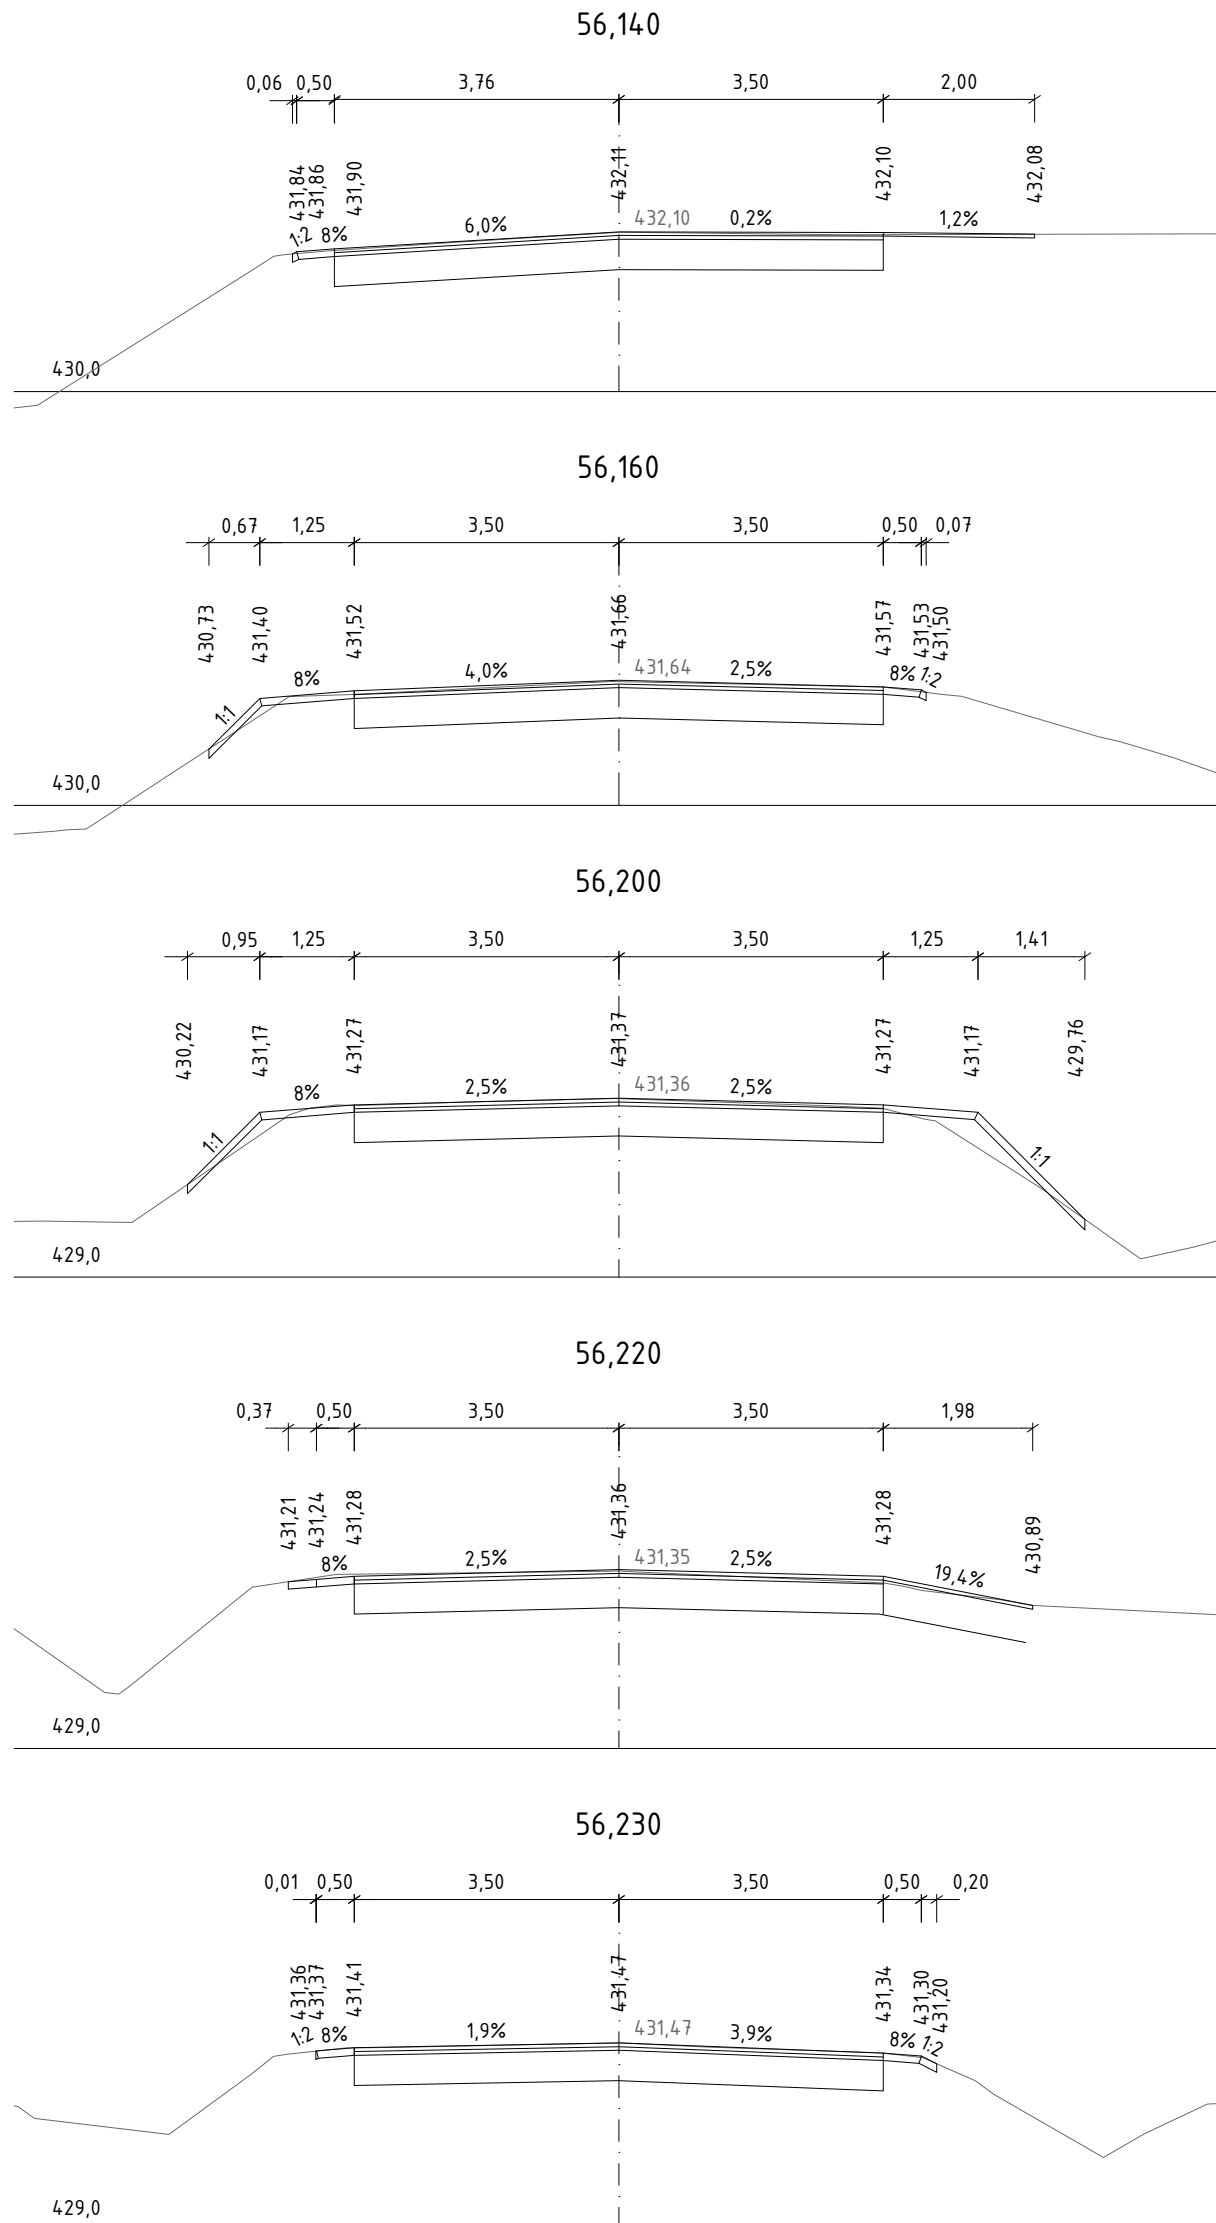
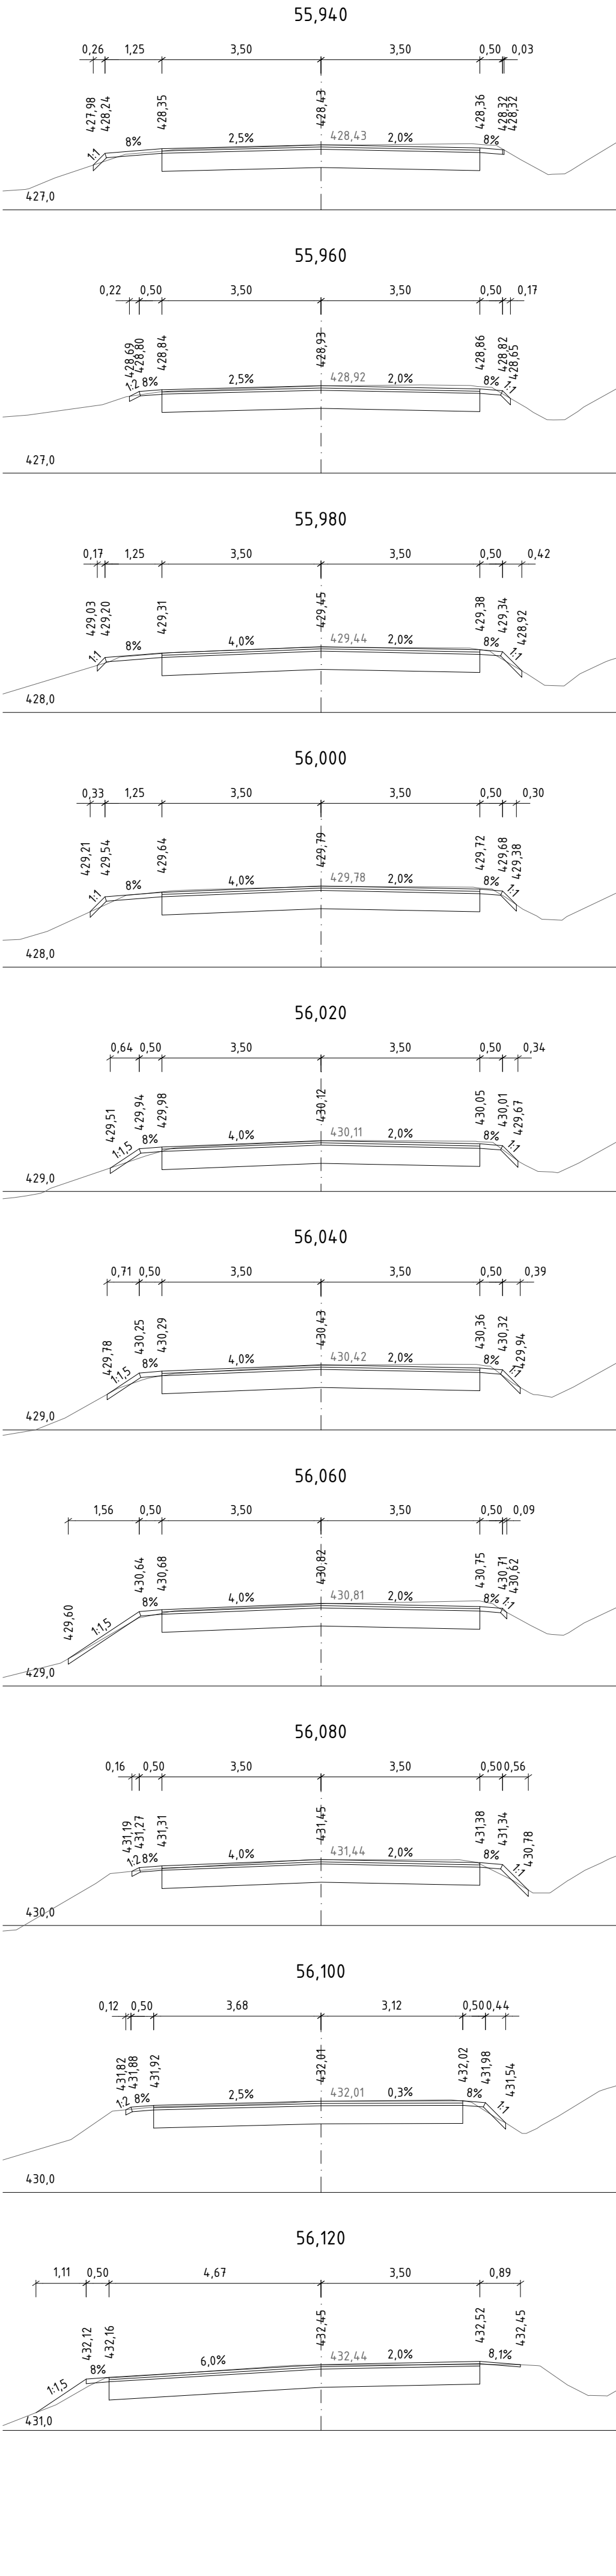
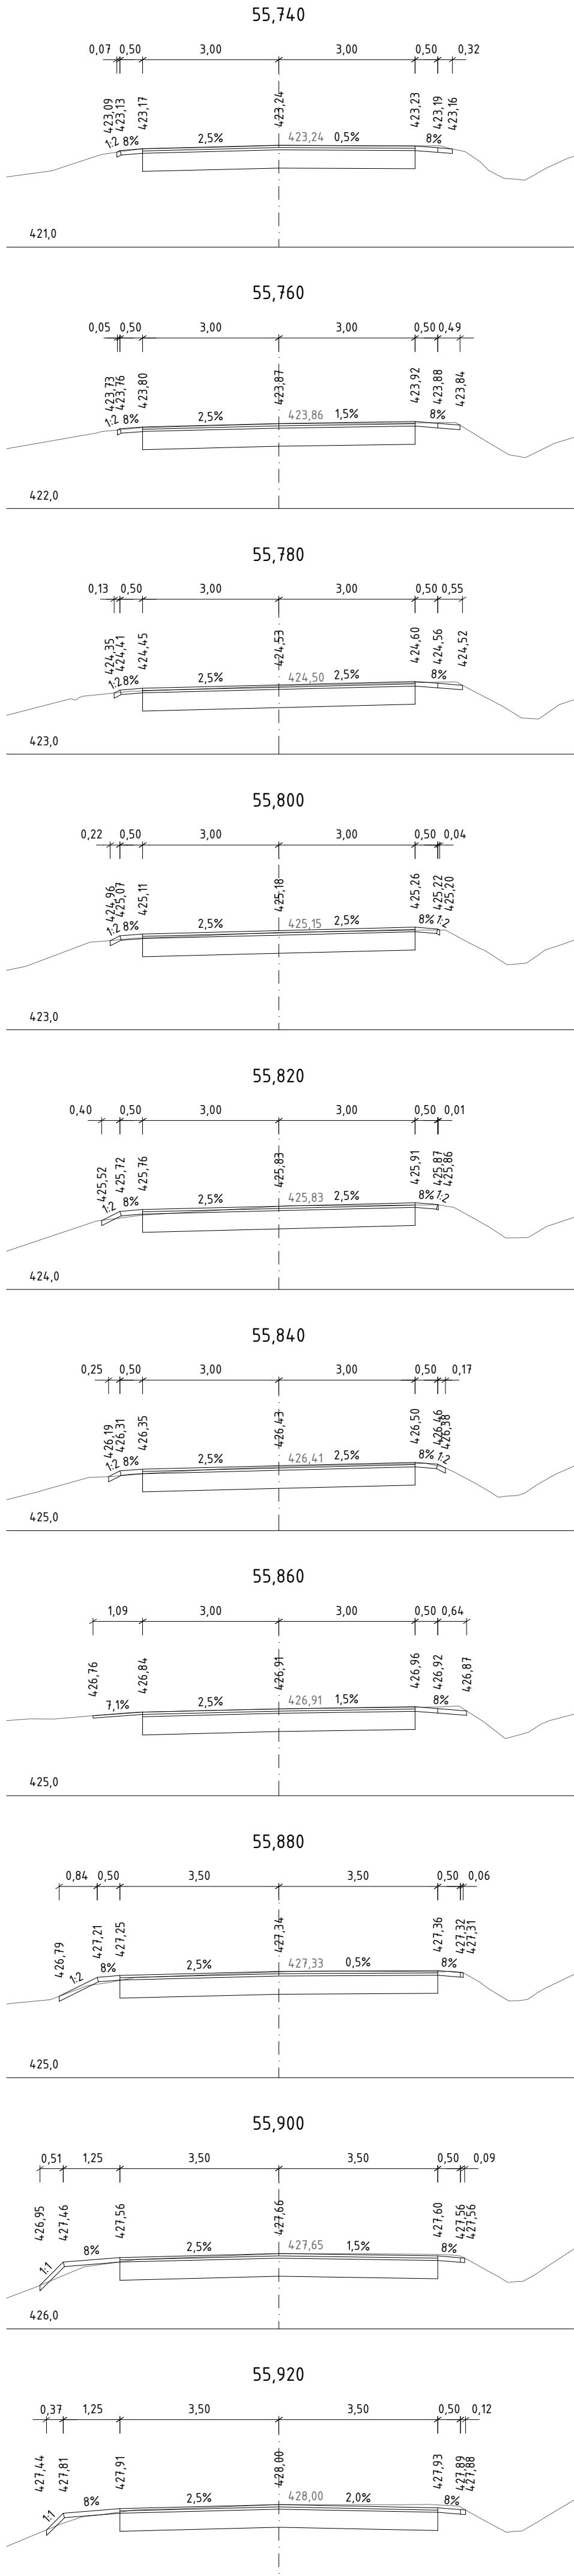
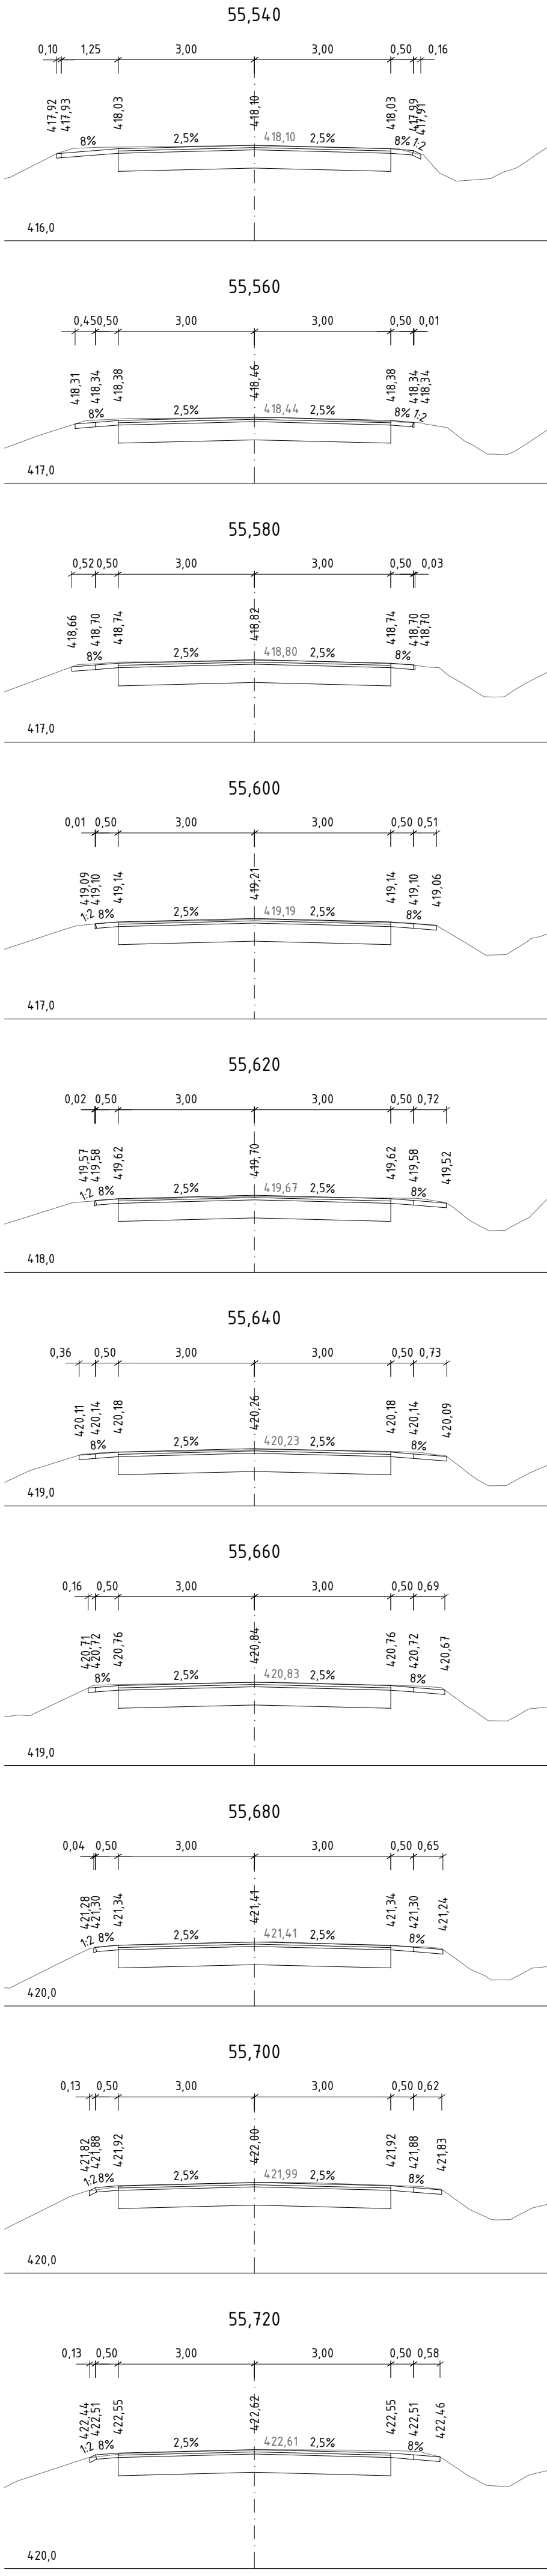


CHARAKTERISTICKÉ PRIEČNE REZY  
M 1:100

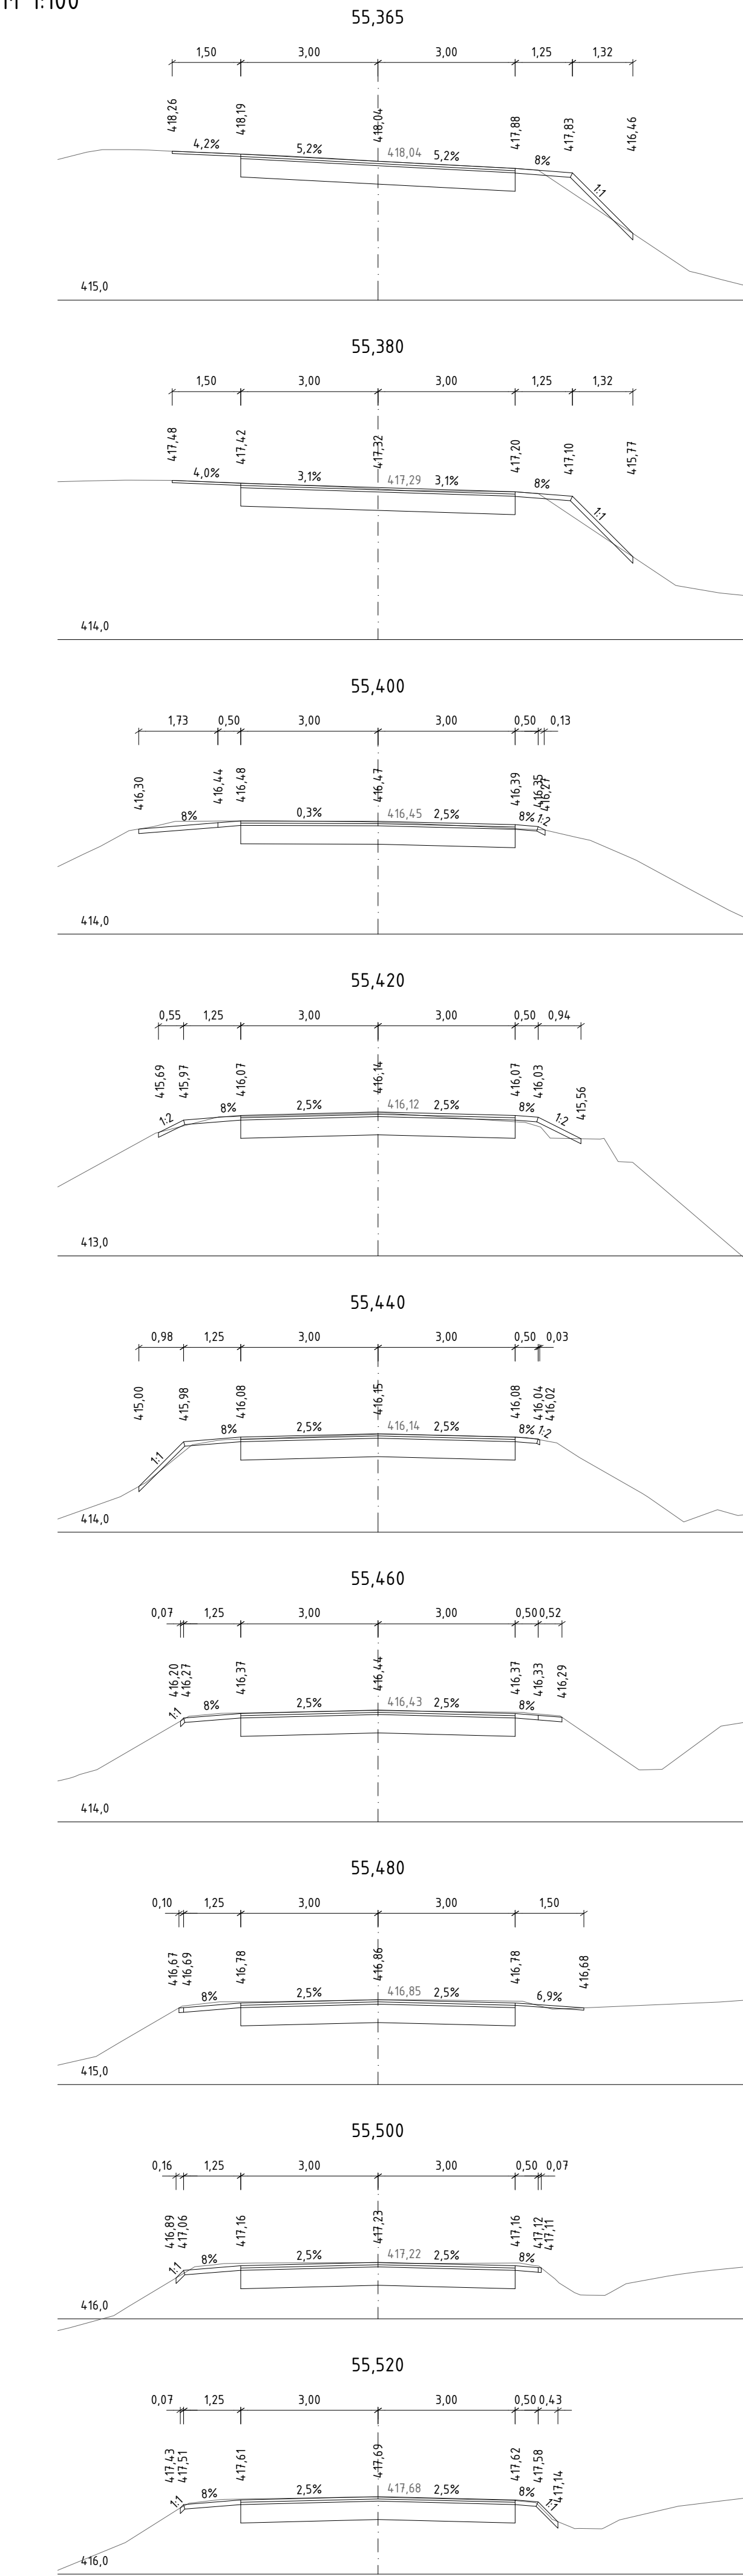

OBJEDNÁVATEĽ:		ZHOTOVITEĽ:	
			
BANSKOBYSTRICKÝ SAMOSPRÁVNÝ KRAJ PL. NÁRANSKÁ 7/A 821 09 BRATISLAVA tel.: +421 908 136 191 www.afry.cz		AFRY CZ s.r.o. ORGANIZAČNÁ ZLOŽKA SLOVENSKO PL. NÁRANSKÁ 7/A 821 09 BRATISLAVA tel.: +421 908 136 191 www.afry.cz	
HLAVNÝ INŽINIER PROJEKTU:	ZODPOVEDNÝ PROJEKTANT:	VYPRACOVAL:	KONTROLOVAL:
Ing. Ľubica Cigerová	Ing. Jozef Filipovič	Jan Kubásek	Ing. Ľubica Cigerová
NÁZOV STAVBY:			
REKONŠTRUKCIA CESTY A MOSTOV II/527 VEĽKÝ KRŤÍŠ - SUCHÁŇ (HRANICA OKRESU VK/KA); KUMULATÍVNE STANIČNIE KM 48,947 - 67,587; V. ETAPA; ÚSEK 2.			
STAVEBNÝ OBJEKT:	SO 103-00 Cesta II/527 v k.ú. Horné Strháre, v ckm 55,365 00 – 56,230 00		
PRÍLOHA:	Charakteristické priečne rezy		
KRAJ / OKRES:	Banskobystrický/ Veľký Krť	ČASŤ:	VÝKRES Č.:
DÁTUM:	12/2023	D. 5.	
STUPEŇ:	DSPRS		
MIERKA:	1:100		
POČET A4:	8xA4		
Č. ZÁKAZY	2023/0212	ČÍSLO SUPRÁVY:	