ÚPRAVY POD MOSTOM

PÔDORYS
M 1 : 100

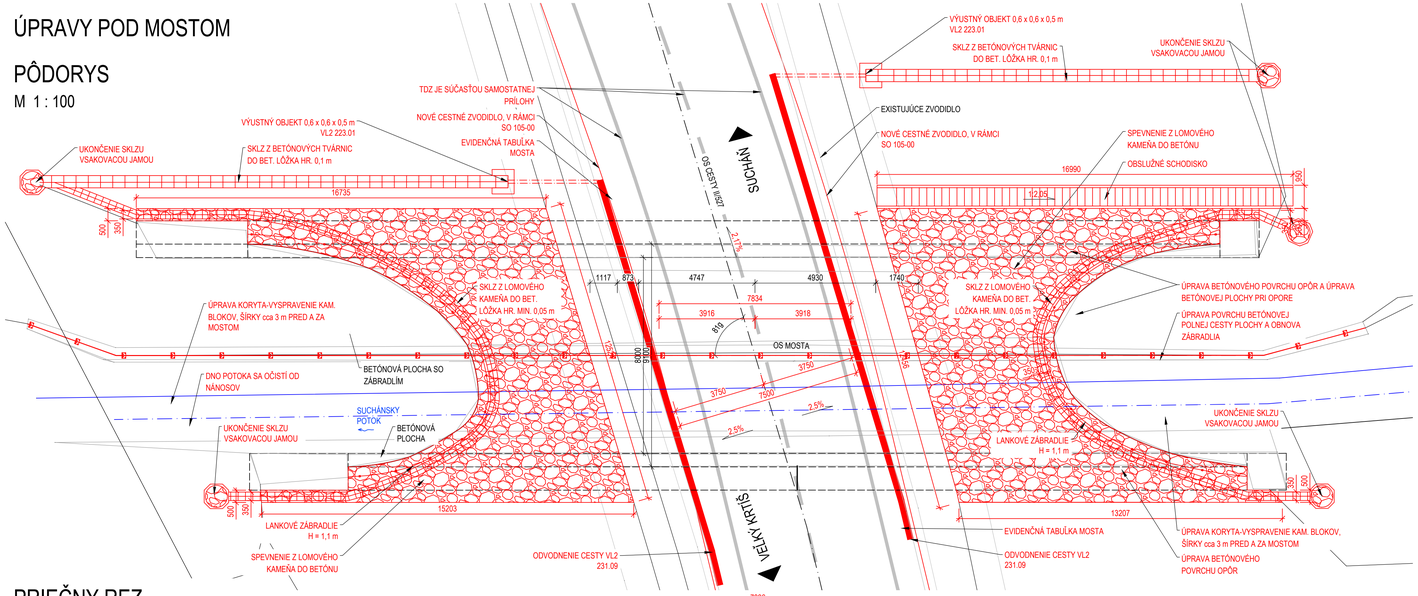

PRIEČNY REZ
M 1 : 100

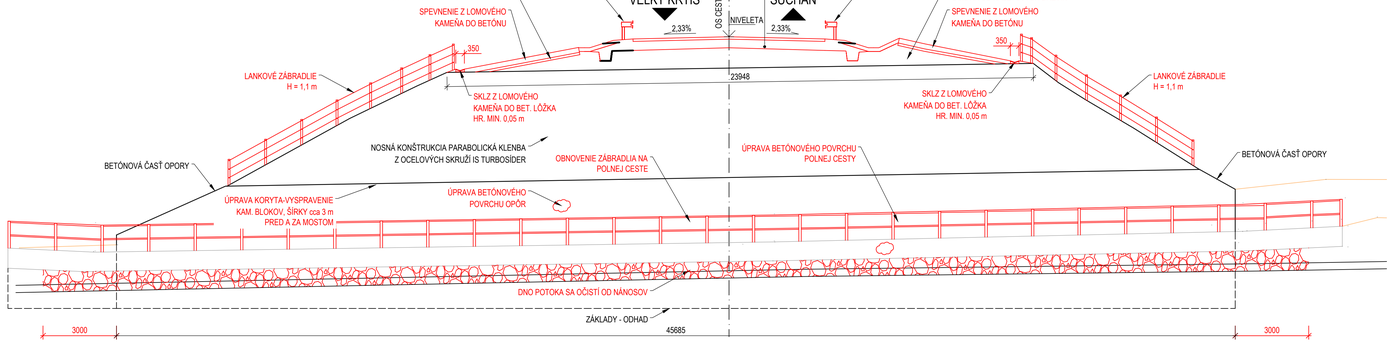

POHĽAD NA VÝTOK
M 1 : 100

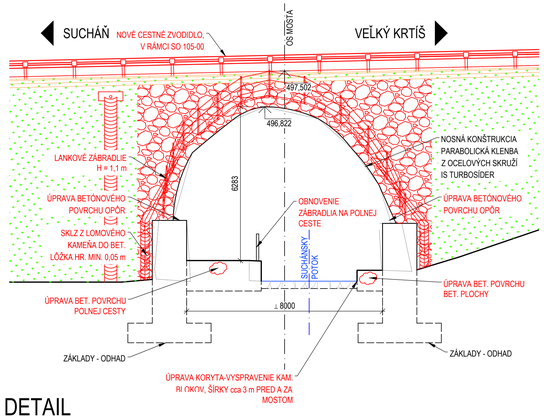

POHĽAD NA VTOK
M 1 : 100

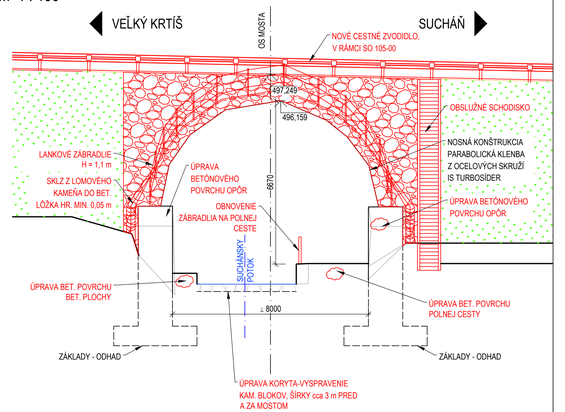

DETAIL VSAKOVACIA JAMA
M 1 : 20

PÔDORYS

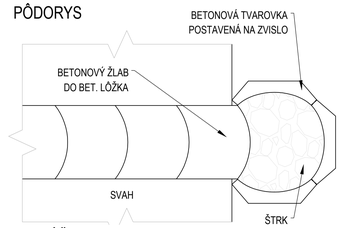

POZDĹŽNY REZ

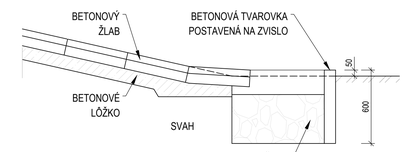

PRIEČNY REZ

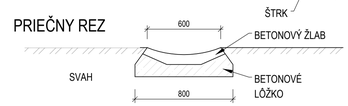

ŠPECIFIKÁCIA BETÓNU:

PODĽA STN EN 206+A2

OBSLUŽNÉ SCHODISKO	C 25/30 - XC2, XF1 (SK) - Cl 0,4 - Dmax16 - S3
BETÓNOVÉ LÔŽKA, PÄTKY	C 25/30 - XA1, XF1 (SK) - Cl 0,4 - Dmax16 - S3

ŠPECIFIKÁCIA OCELE:

PODĽA STN EN 10080 A STN 42 0139, STN 10025

BETONÁRSKA VÝSTUŽ	B 500B
KARI SIEŤ	Z REBROVANEJ OCELE (BSt 500 M)
OCEĽ	S 235

POZNÁMKY:

1. POVRCHOVÝ FAREBNÝ ODTIEŇ NÁTEROV RAL OCEĽOVÝCH ČASTÍ URČÍ INVESTOR.
2. VŠETKY ZÁBRADLIA SA OCHRÁNIA PODĽA TP 068/2016 "PROTIKORÓZNA OCHRANA OCEĽOVÝCH KONŠTRUKCIÍ MOSTOV" TAB. 3, ČASŤ 12.3.2.
3. STĹPIKY LANKOVÉHO ZÁBRADLIABUDÚ UKONČENÉ VO VRCHNEJ ČASTI PLASTOVÝMI KRYTKAMI.
4. TÁTO PRÍLOHA JE INFORMATÍVNA, SLÚŽI PRE ZHOTOVENIE VTD.
5. SCHODISKO A NOVÉ ÚPRAVY OKOLO MOSTA SÚ NAVRHNUTÉ NA ZÁKLADE ZAMERANIA TERÉNU GEODETOM. ZAMERANÝ TERÉN MÔŽE BYŤ ROZDIELNY V POROVNANÍ SO SKUTOČNOSŤOU. V TAKOM PRÍPADE BUDE POTREBNÉ PRISPÔSOBIŤ GEOMETRIU NAVRHOVANÝCH ÚPRAV MOSTA.

REZ SCHODISKOM
M 1 : 100

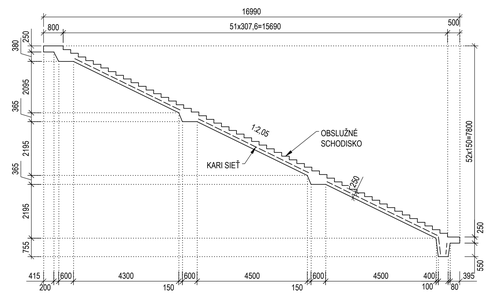

DETAIL KAMENNÁ DLAŽBA
M 1 : 50

PÔDORYS

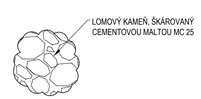

REZ

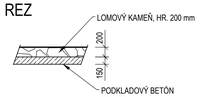

DETAIL LAKNOVÉ ZÁBRADLIE
M 1 : 20

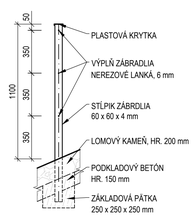

DETAIL ZÁBRADLIE
M 1 : 20

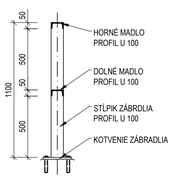

VÝKAZ LANKOVÉHO ZÁBRADLIA

POPIS POLOŽKY	DĹŽKA (m)	HMOTNOSŤ bm(kg/m)	POČET (ks)	HMOTNOSŤ CELKOM(kg)
STĹPIK 60x60x4 mm	1,450	6,90	28	280,14
OCEĽOVÉ LANKO 6 mm	52,00	0,222	6	69,26
HMOTNOSŤ SPOLU (kg)				349,40

VÝKAZ SPEVNENIA

POPIS POLOŽKY	HRÚBKA (m)	PLOCHA (m2)	OBJEM (m3)
LOMOVÝ KAMEŇ DO LÔŽKA	0,200	283,0	56,6
BETÓNOVÉ LÔŽKO (PODKLAD. BETÓN)	0,150	283,0	42,5
ZÁKLADOVÉ PÄTKY POD STĹPIKY	-	-	1,0

VÝKAZ SCHODISKA

POPIS POLOŽKY	OBJEM (m3)	KARI SIEŤ ∅10-100x100
OBSLUŽNÉ SCHODISKO	6,50	330,0 kg

VÝKAZ ODVODNENIA

POPIS POLOŽKY	DĹŽKA (m)
BETÓNOVÝ SKLZ	35,0
BETÓNOVÝ RIGOĽ	38,0
SKLZ (BET./KAM.)	73,6
POTRUBIE DN 200	8,0
VÝUSTNÝ OBJEKT	1,0 m3
VSAKOVACIA JAMA	5 ks

VÝKAZ ZÁBRADLIA

POPIS POLOŽKY	DĹŽKA (m)	HMOTNOSŤ bm(kg/m)	POČET (ks)	HMOTNOSŤ CELKOM(kg)
STĹPIK U 100	1,100	10,60	28	326,48
HORNÉ MADLO U 100	61,00	10,60	1	646,60
DOLNÉ MADLO U 100	61,00	10,60	1	646,60
KOTVENIE 160x230/12	0,00044 m3	7850 kg/m3	28	96,75
HMOTNOSŤ SPOLU (kg)				1716,43

ODVODŇOVACÍ ŽLAB
M 1 : 20

VRCHOL KLENBY

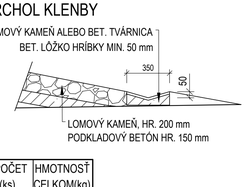

OBJEDNÁVATEĽ:		ZHOTOVITEĽ:	
BANSKOBYSTRICKÝ SAMOSPRÁVNY KRAJ Námestie SNP 23, 974 01 Banská Bystrica		AFRY CZ s.r.o. ORGANIZAČNÁ ZLOŽKA SLOVENSKO PLYNÁRENSKÁ 7/A 821 09 BRATISLAVA tel.: +421 908 136 191 www.afry.cz	
HLAVNÝ INŽINIER PROJEKTU:	ZODPOVEDNÝ PROJEKTANT:	VYPRACOVAL:	KONTROLOVAL:
Ing. Ľubica Cigerová	Ing. Ján Lamparský	Ing. Ján Lamparský	Ing. Peter Holý

NÁZOV STAVBY:

REKONŠTRUKCIA CESTY A MOSTOV II/527 VEĽKÝ KRTÍŠ - SUCHÁŇ (HRANICA OKRESU VK/KA); KUMULATÍVNE STANIČENIE KM 48,947 - 67,587; V. ETAPA; ÚSEK 3.

STAVEBNÝ OBJEKT:	SO 210-00 Most ev. č. 527 – 33 v ckm 64,493 cez Suchánsky potok a podjazd za obcou Dačov Lom
PRÍLOHA:	VÝKRES ÚPRAV POD MOSTOM
KRAJ / OKRES:	Banskobystrický/ Veľký Krtíš
DÁTUM:	12/2023
STUPEŇ:	DSPRS
MIERKA:	1:100, 1:50, 1:20
POČET A4:	10xA4
Č. ZÁKAZKY	2023/0212

ČASŤ:	VÝKRES Č.:	ČÍSLO SÚPRAVY:
D.	3.	