


SO 308-00 PRIEPUST P78372 V CKM 55,136

RÚROVÝ BETÓNOVÝ PRIEPUST DN800
DĹŽKY 11,31m
VÝŠKA NIVELETY VOZOVKY +217,64 mn.m.
VÝŠKA VTOKU PRIEPUSTU +215,30 mn.m.

POZNÁMKA :

Tabuľka sa osadí na záchytnom bezpečnostnom zariadení, prípadne na cestnom telese za hranu nespvnenej krajnice v mieste priepustu tak, aby bola zabezpečená jej viditeľnosť z vozovky pozemnej komunikácie.


PÔDORYS M 1:200

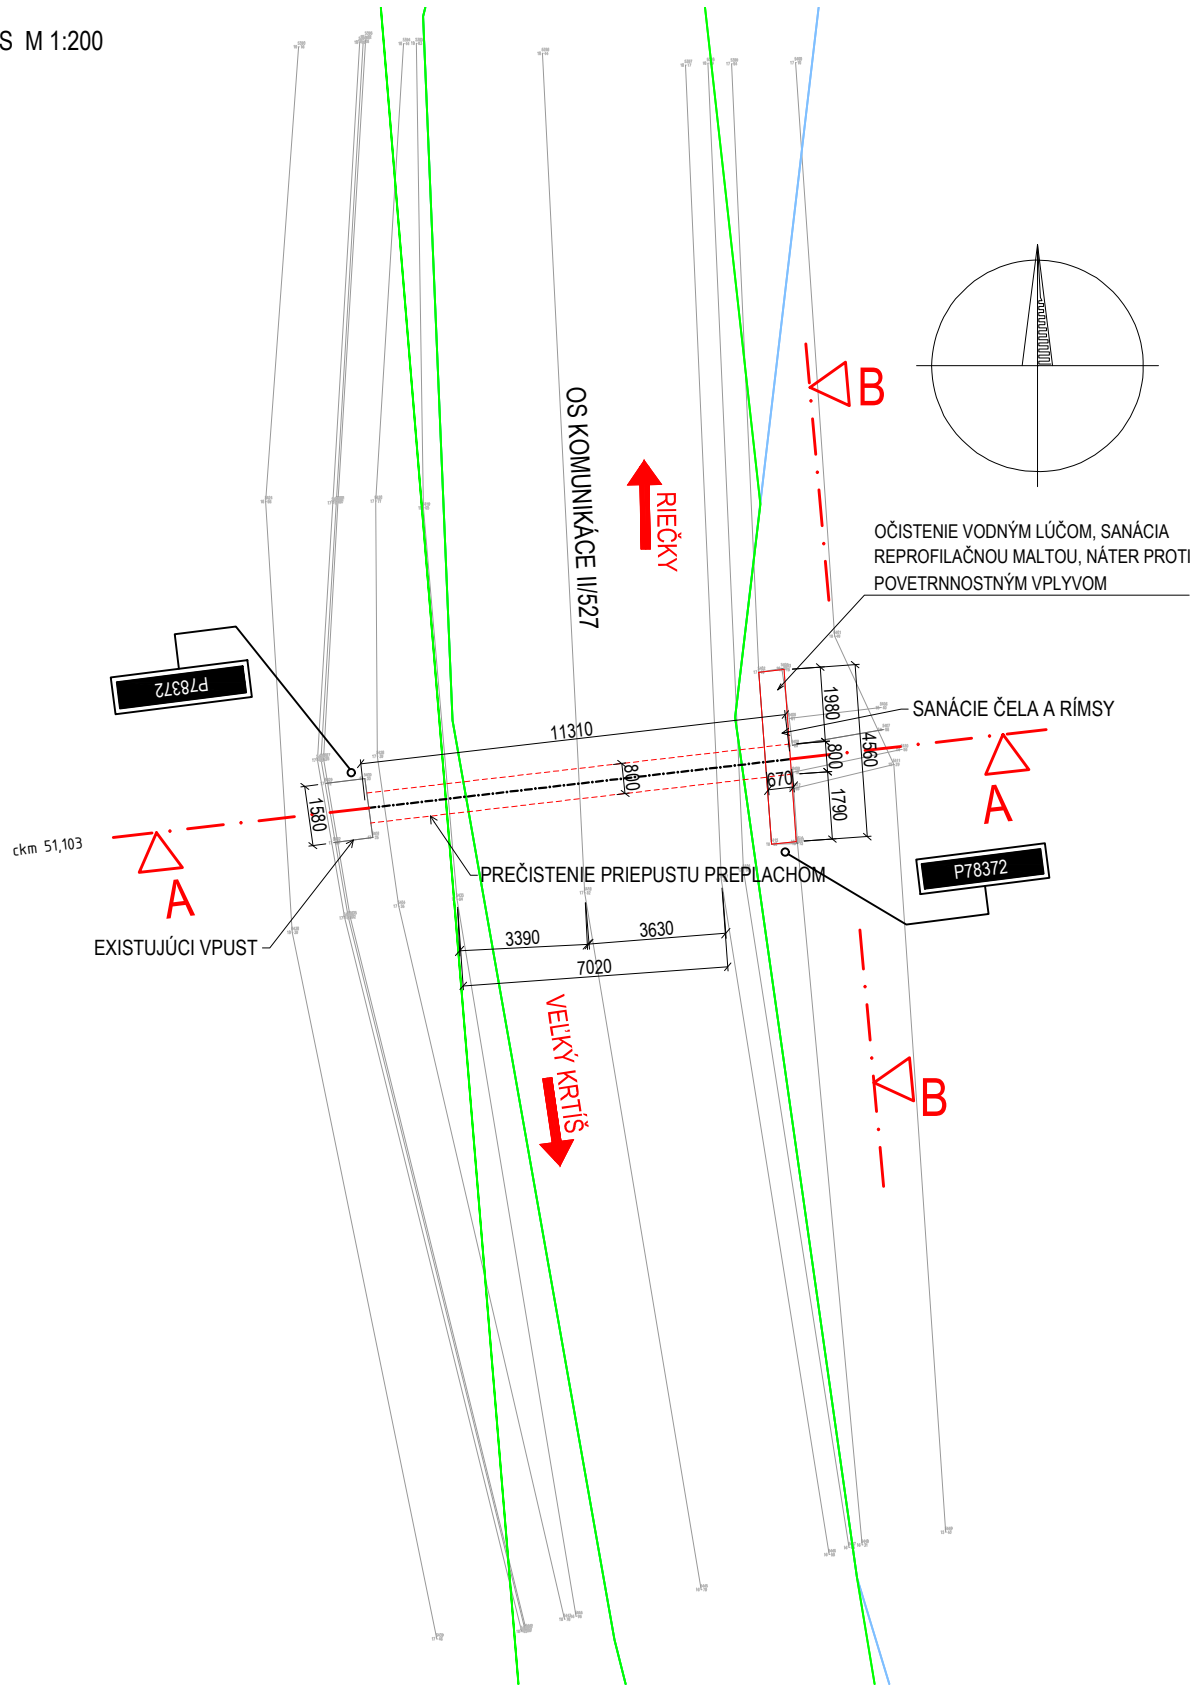


LEGENDA:



- HRANICE PARciel KN
- EXISTUJÚCI STAV
- NÁVRH ÚPRAV
- KATASTER

REZ A - A M 1:100

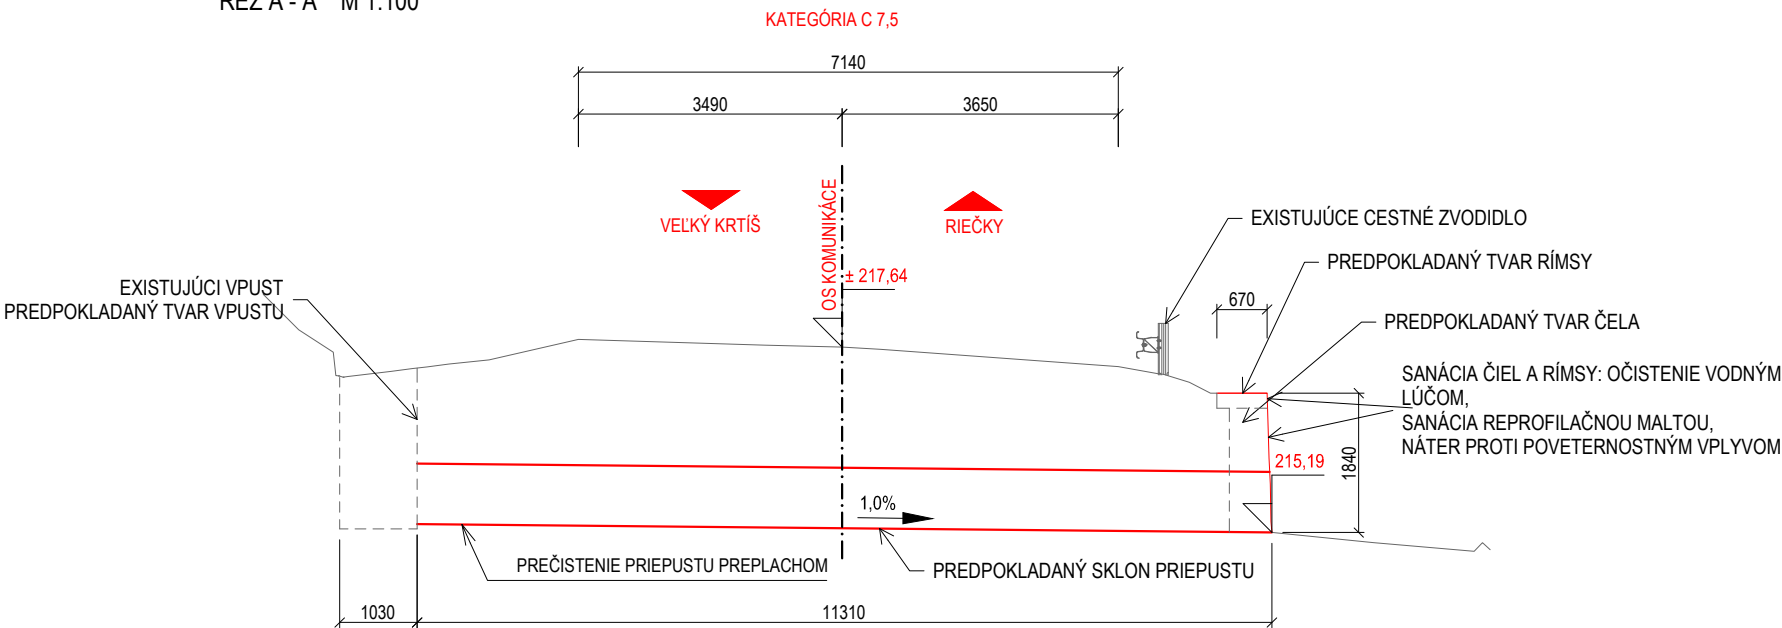

POHĽAD B - B M 1:100

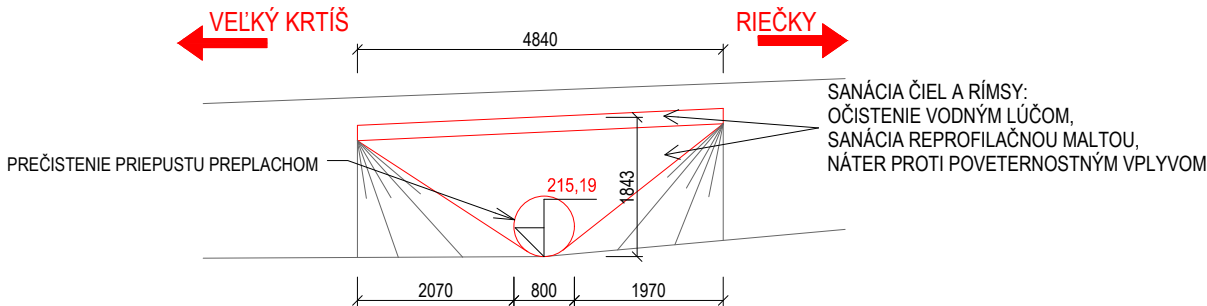

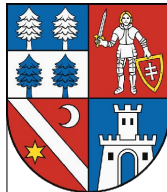OBJEDNÁVATEĽ:		ZHOTOVITEĽ:		
<div></div> <div>BANSKOBYSŤRICKÝ SAMOSPRÁVNÝ KRAJ Námestie SNP 23, 974 01 Banská Bystrica</div>		<div></div> <div>AFRY AFRY CZ s.r.o. ORGANIZAČNÁ ZLOŽKA SLOVENSKO PLYNÁRENSKÁ 7/A 821 09 BRATISLAVA tel.: +421 908 136 191 www.afry.cz</div>		
HLAVNÝ INŽINIER PROJEKTU:	ZODPOVEDNÝ PROJEKTANT:	VYPRACOVAL:	KONTROLOVAL:	
Ing. Ľubica Cigerová	Ing. Jozef Filipovič	Ing. Tereza Časová	Ing. Ľubica Cigerová	
NÁZOV STAVBY:				
<div>REKONŠTRUKCIA CESTY A MOSTOV II/527 VEĽKÝ KRTÍŠ - SUCHÁŇ (HRANICA OKRESU VK/KA); KUMULATÍVNE STANIČENIE KM 48,947 - 67,587; V.ETAPA, ÚSEK 2.</div>				
STAVEBNÝ OBJEKT:	SO 308-00 PRIEPUST P78372 V CKM 55,136			
PRÍLOHA:	Situácia, priečný rez a pohľad			
KRAJ / OKRES:	Banskobystrický / Veľký Krtíš	ČASŤ:	VÝKRES Č.:	ČÍSLO SÚPRAVY:
DÁTUM:	12/2023	<div>D.</div>	<div>2.</div>	
STUPEŇ:	DSPRS			
MIERKA:	1:200, 1:100			
POČET A4:	3x A4			
Č. ZÁKAZKY	2023/0212			