

SKLADBA STREŠNEJ KONŠTRUKCIE: (S1)

- HYDROIZOLAČNÁ FÓLIA FATRAFOL 81 hr. 1,5 mm
- SEPARAČNÁ GEOTEX. – MIKULTEX (min.300g/m2)
- TEPELNÁ IZOLÁCIA POLYSTYRÉN EPS 150 STABIL hr. 26cm (2 vrstvy s vystriedanými škárami)
- SEPARAČNÁ GEOTEX. – MIKULTEX (min.300g/m2)
- HYDROIZOLÁCIA – ASFALTOVÉ PÁSY S MIN. POSYPOM
- STREŠNÉ PÓROBETÓNOVÉ PANELY hr.24cm
- SPADOVÁ VRSTVA – CEMENTOVÝ POTER hr.2–8cm
- ŽB. STROPNÝ PANEL hr.25cm
- VNÚTORNÁ VÁPENNÁ OMIETKA

POZNÁMKY :

- TENTO VÝKRES SÚVISÍ S TECHNICKOU SPRÁVOU TEJTO ČASTI P. D.
- OPLECHOVANIE REALIZOVAŤ POPLASTOVANÝM PLECHOM, FAREB. ODTIEŇ SIVÁ, STREŠNÉ VPUSTE, DAŽDOVÉ ŽLABY, ODPADY
- A KLAMPARSKÉ PRÁCE POZOSTÁVAJÚCE Z OPLECHOVANIA ATÍK, LEMOVANIA STREŠNÝCH ROVÍN, DETALOV STYKOV A PRESTUPOV ČEZ STREŠNÚ ROVINU SÚ SÚČASŤOU DODÁVKY STREŠNÉHO PLAŠŤA.
- DETALY A MONTÁŽ PODLA STN 73 3610 A PODLA TECHNICKÝCH LISTOV Fy. FATRA IZOLFA a.s.
- ŠÍRKY OPLECHOVANÍ ATÍK PRISPOSOBIŤ SKLADBE OBVODOVÉHO PLAŠŤA.
- (CELKOVÉ HRUBÝKÝ KONŠTRUKCIÍ POD OPLECHOVANÍM ATÍK SÚ VYZNAČENÉ VO VÝKRESE,
- PRED REALIZÁCIOU ICH TREBA PREVERIŤ NA STAVEB)
- PRED REALIZÁCIOU ZATEPLOVACIEHO SYSTÉMU REALIZOVAŤ PREDIŽENIE KONZOL POŽIARNÉHO REBRÍKA A BLESKOZVODU
- PRED REALIZÁCIU TEPELNEJ IZOLÁCIE STRECHY V MESTE OSADENIA NOVÝCH ODVETRAČÍCH HLAVÍC KANALIZÁCIE VYSPRAVIŤ HYDROIZOLÁCIU (ASFALTOVÝ PÁS) PODLA POKYNOV VÝROBCU

REALIZAČNÝ PROJEKT

 SC STATIK, s.r.o. Tr. A. Hlinku 19, 949 01 Nitra, mobil 0903 461 146

názov stavby: **Rekonštrukcia a modernizácia materskej školy na Ul. Okružná č. 23 /pav. A, B, C a hospodárska časť/ - Levice**

investor: Mesto Levice, Mestský úrad Levice, Námestie hrdinov 1, 934 01 Levice parcela č.: 470/1



generálny projektant :	SC STATIK, s.r.o.		08 / 2016	
	Ing. František Škvorňa		stúpeň: RP	
	Ing. RASTISLAV ILDŽA		formát: 3 X A4	
	spracovateľ projektovej časti: Tichó 3, 934 01 Levice		mierka: 1 : 100	
	zodpovedný projektant: Ing. RASTISLAV ILDŽA		vyracoval: Ing. RASTISLAV ILDŽA	
objekt :	PAVLÓN A		číslo výkresu:	sada:
časť :	ARCHITEKTONICKO STAVEBNÉ RIEŠENIE			pečiatka:
obsch :				

PÔDORYS STRECHY
nový stav

08



rozmery v projekte je nutné pri realizácii prispôbiť reálnym mieram a podmienkam na stavbe

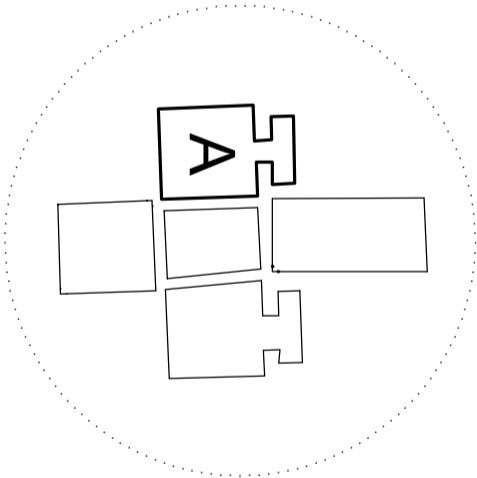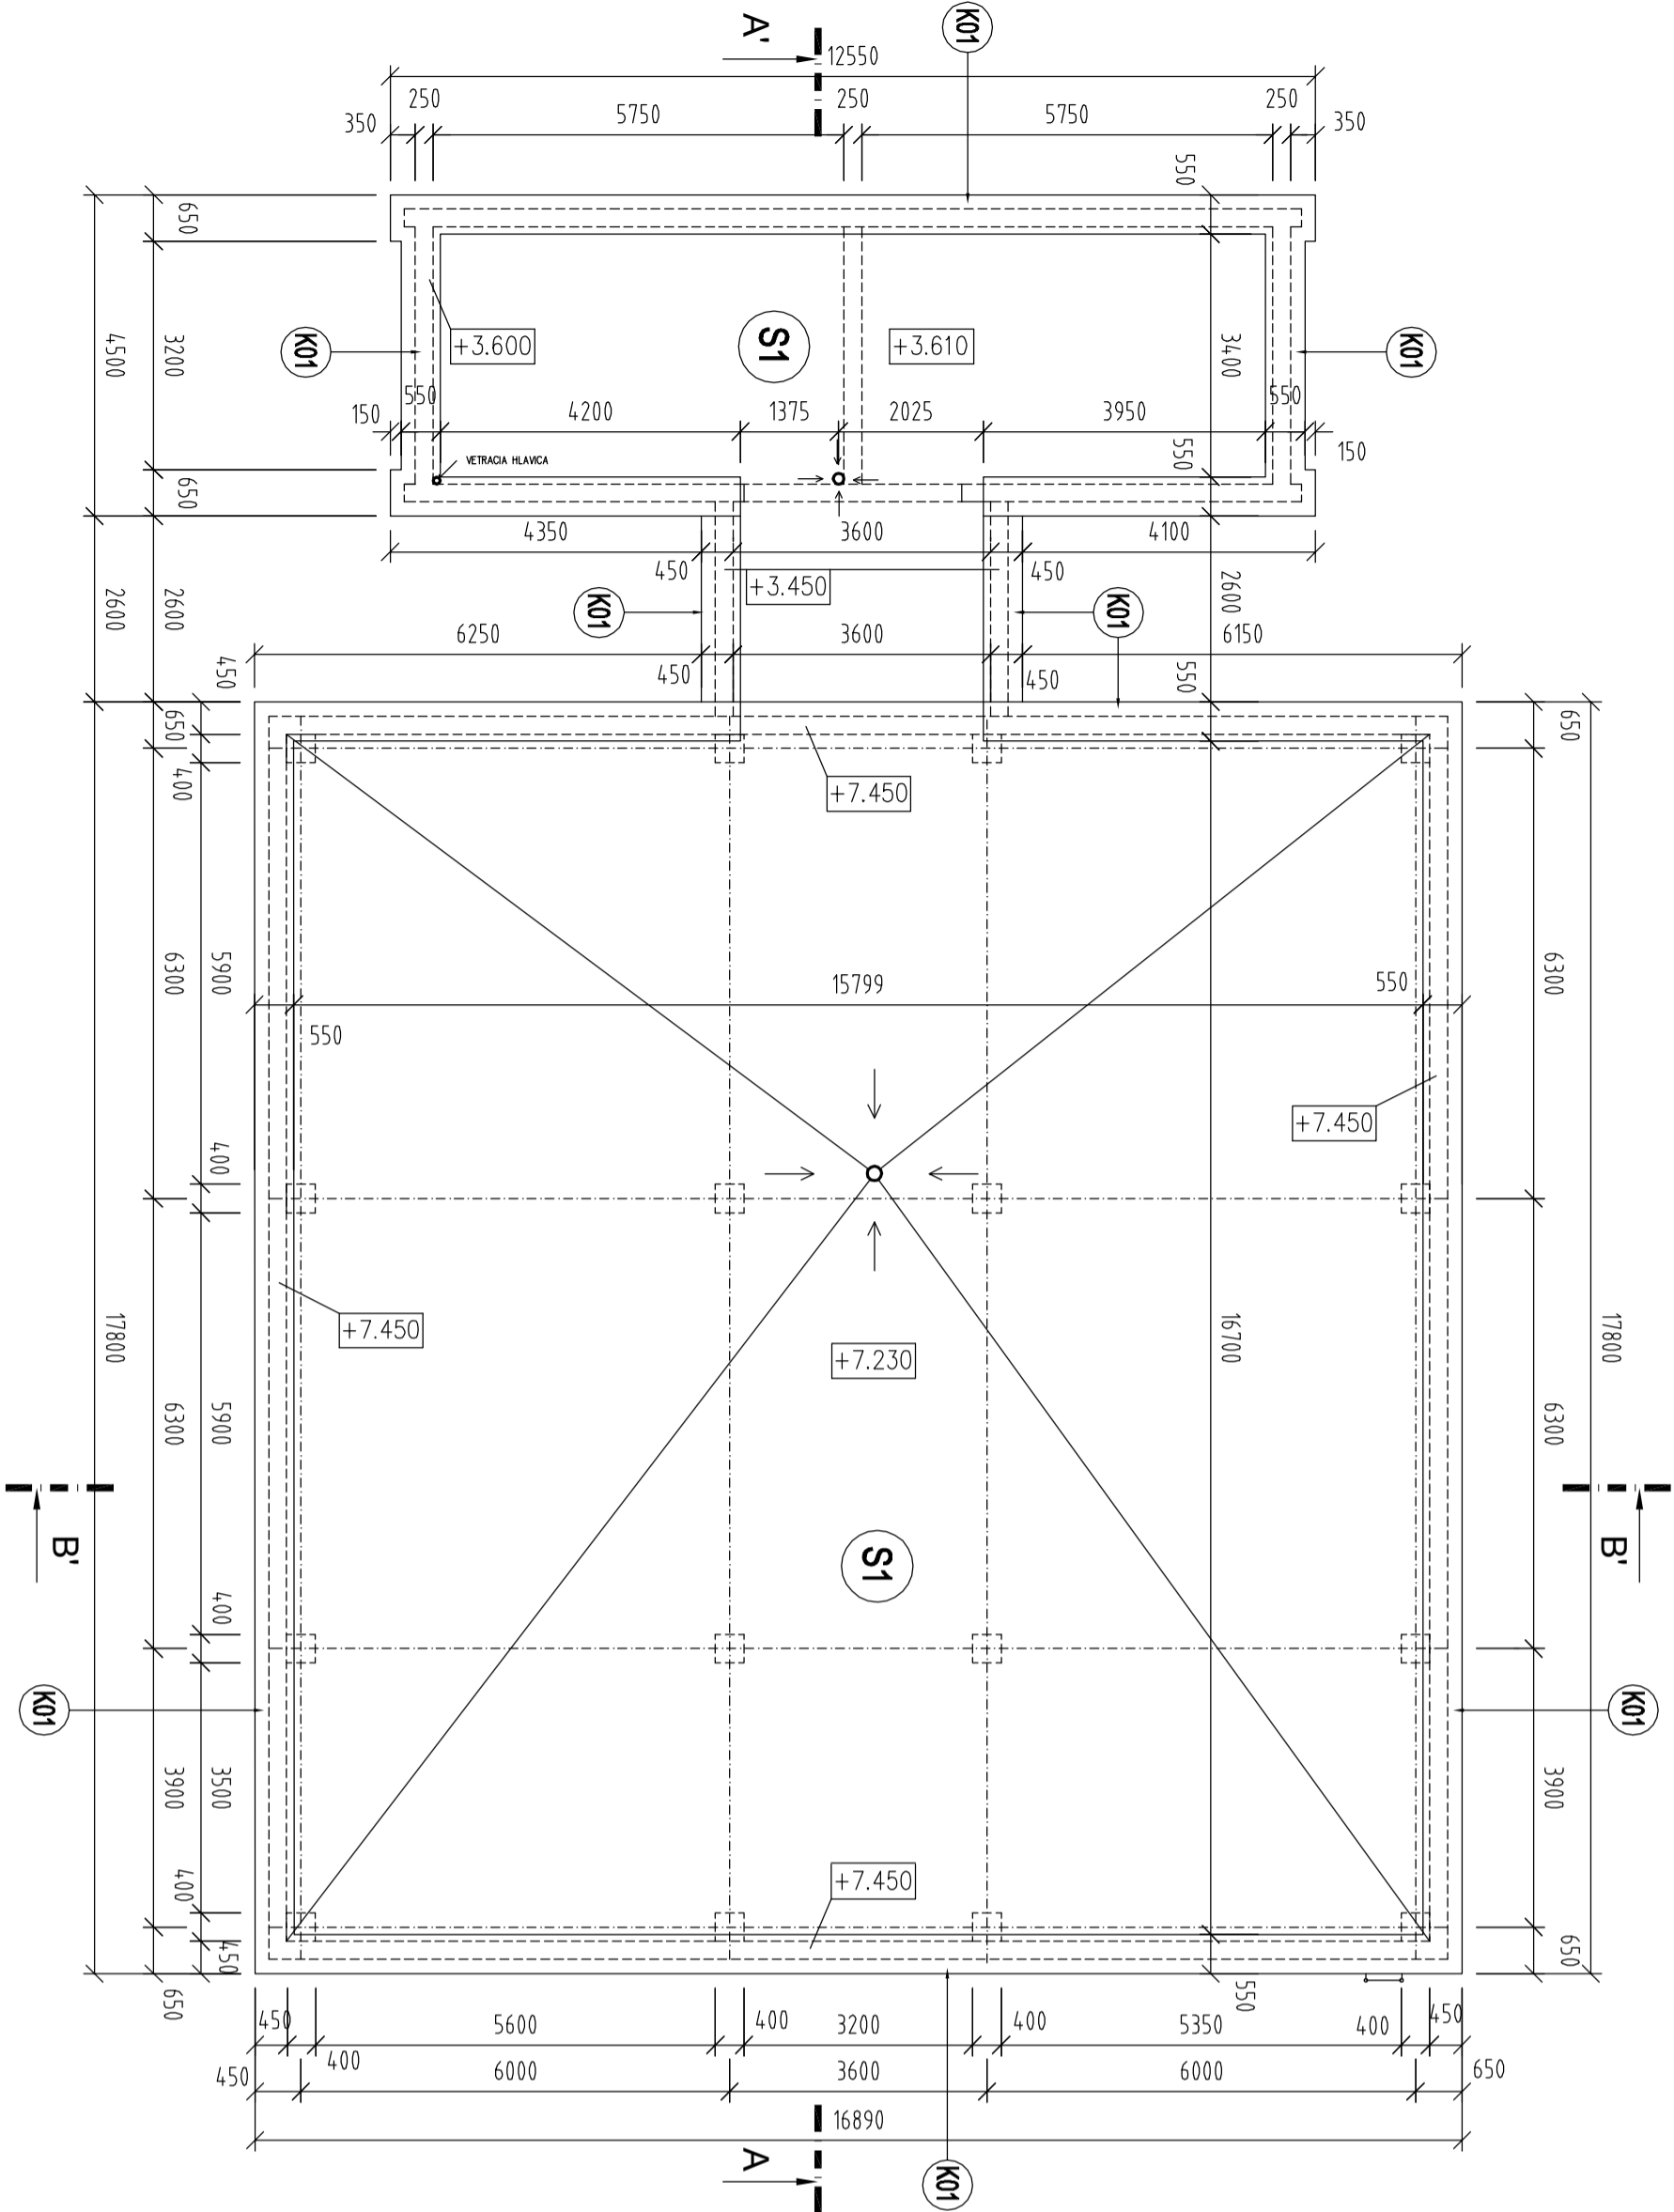

OBJEKTOVÁ MAPA:

